


PŮDORYS ZÁBRADLÍ, M 1:50

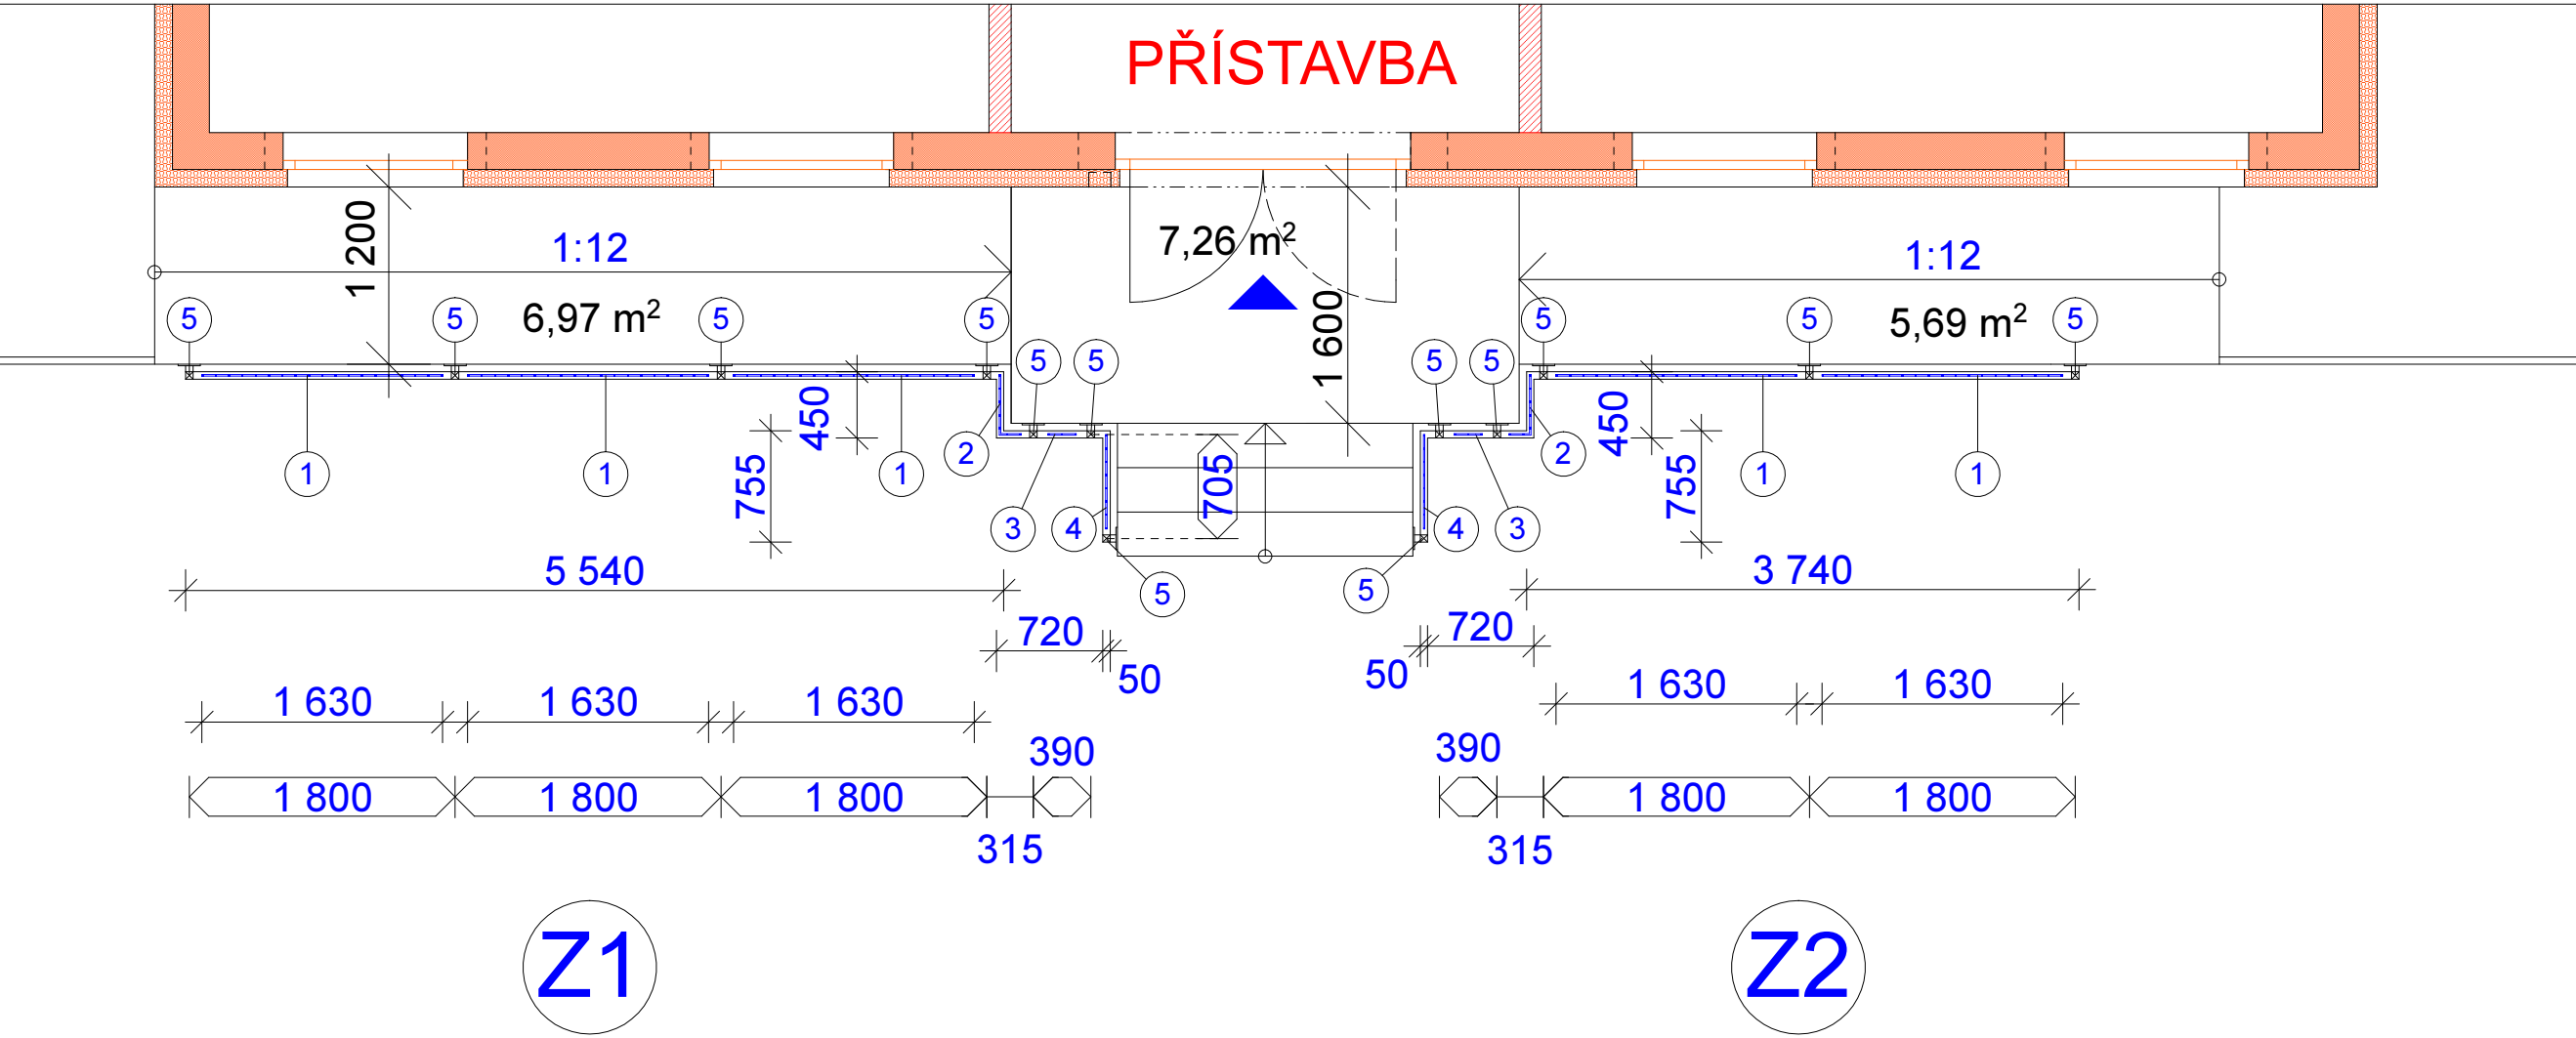

POZNÁMKA:

- MATERIÁL ZÁBRADLÍ (SLOUPKY, MADLA) - JÄKL. PROFIL 50/50/4MM - ŽÄROVĚ ZINKOVANÝ
- MATERIÁL VÝPLNÍ ZÄBRADLÍ - TYČ. PROFIL 10/10MM - ŽÄROVĚ ZINKOVANÉ
- MATERIÁL KOTEVNÍCH DESEK SLOUPKŮ - PLECH 150/150/10MM - ŽÄROVĚ ZINKOVANÝ
- MATERIÁL KOTEVNÍCH PRVKŮ VÝPLNÍ - PLECH 50/50/5MM - ŽÄROVĚ ZINKOVANÝ

| | | | |
|--|--|--|----------------------|
| AUTOR PROJEKTU | ING. PAVEL GRACA | ING. PAVEL GRACA PROJEKTOVÄ A INŽENÝRSKÄ KANCELÄR PLZENSKÄ 131/15 353 01 MARIÄNSKÉ LÄZNĚ TEL. 354 622 153 | |
| ODPOVĚDNÝ PROJEKTANT | ING. PAVEL GRACA | | |
| VYPRACOVAL | ING. PAVEL GRACA | | |
| MĚSTSKÝ ÜRAD | MARIÄNSKÉ LÄZNĚ | | |
| INVESTOR | MATEŘSKÄ ŠKOLA, KŘIŽÍKOVA 555, MARIÄNSKÉ LÄZNĚ | ÜČEL PD | PRO PROVEDENÍ STAVBY |
| AKCE: PŘÍSTAVBA HLAVNÍHO VSTUPU DO MATEŘSKÉ ŠKOLY KŘIŽÍKOVA 555, 353 01 MARIÄNSKÉ LÄZNĚ p.p.č. 880/2, st.p.č. 768, k.ü. MARIÄNSKÉ LÄZNĚ | | DATUM | 03/2015 |
| | | FORMÄT | A3 |
| | | MĚŘÍTKO | 1:50 |
| | | VÝKRES ČÍSLO | D.01.17 - A |
| ČÄST: D - DOKUMENTACE, VÝKRESOVÄ ČÄST | | | |
| PŮDORYS ZÄBRADLÍ | | | |