


PŮDORYSNÉ SCHÉMA STROPŮ
M 1:100

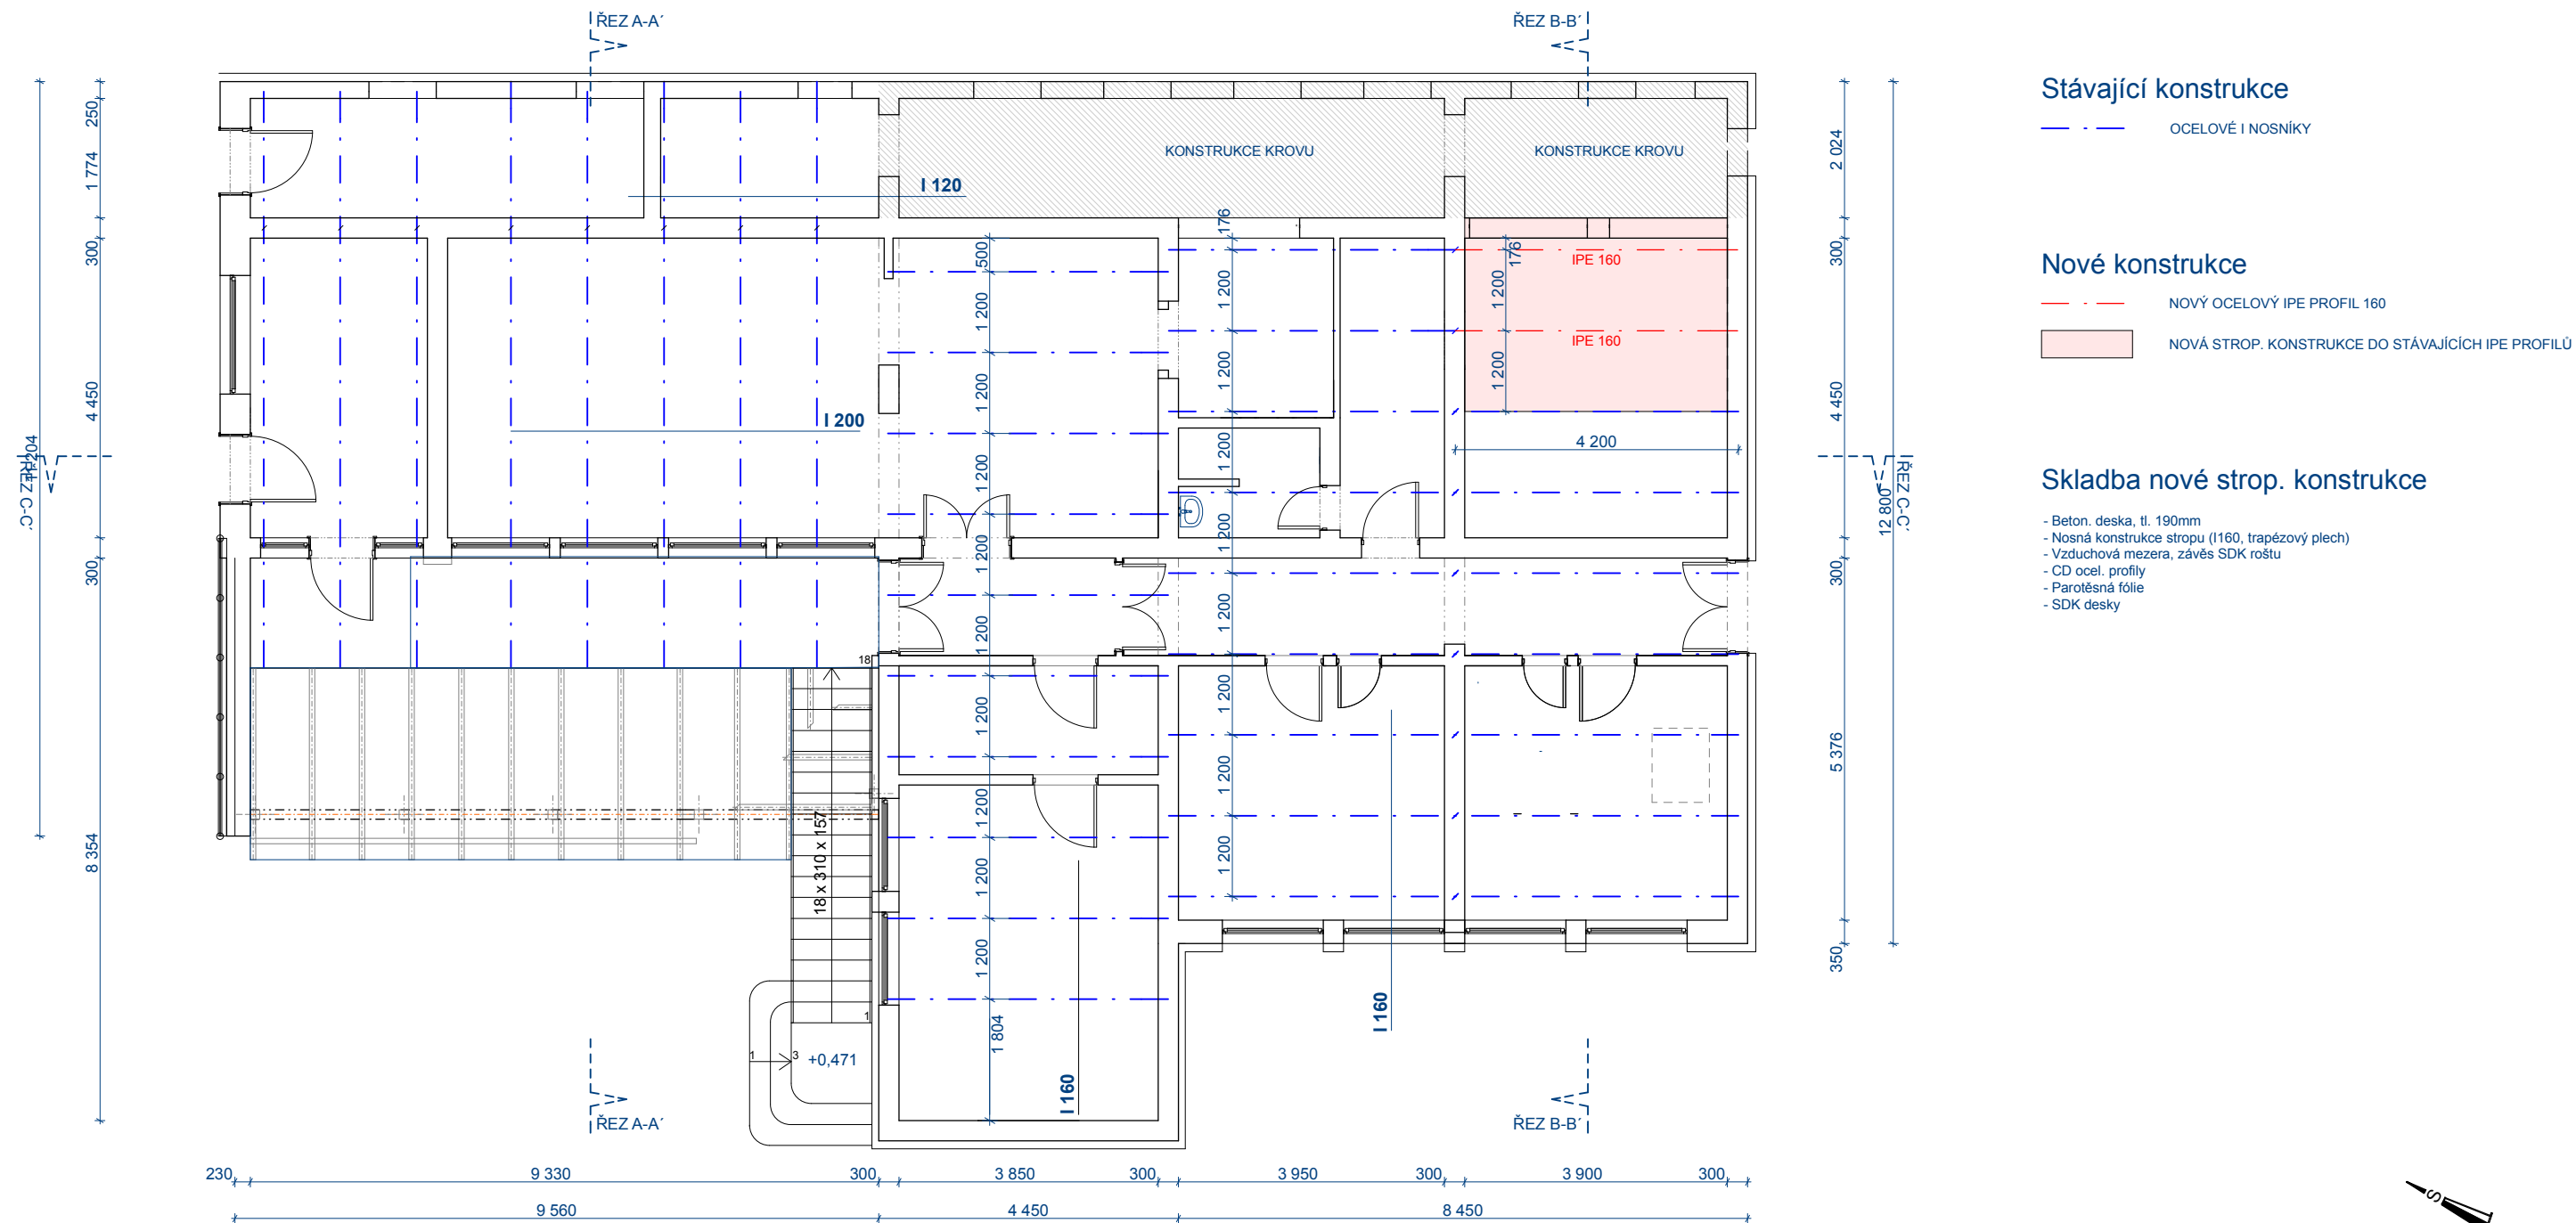

Poznámky:

PŮDORYSNÉ SCHÉMA ZNÁZORŇUJE PŘEDPOKLÁDANOU POZICI OCELOVÝCH I NOSNÍKŮ. TY JSOU ZAKRESLENY VE SVÉ PŘEDPOKLÁDANÉ POZICI!
STROP NAD DÍLNOU BUDE POSTUPNĚ ROZEBRÁN POMOCÍ MALÉ MECHANIZACE.S POSTUPNÝM ROZEBÍRÁNÍM BUDOU STÁVAJÍCÍ VLOŽKY TYPU HURDIS NAHRAZOVÁNY NOVÝMI PZ DESKAMI. OCELOVÉ I NOSNÍKY BUDOU ZANECHÁNY VE STÁVAJÍCÍ POLOZE. V PŘÍPADĚ, ŽE BY OCELOVÉ I NOSNÍKY BYLI Z ČÁSTI ZKORODOVANÉ, BUDE PŘÍZVÁN PROJEKTANT, KTERÝ STANOVÍ NOVÝ NÁVRH NA VÝMĚNU VADNÝCH I NOSNÍKŮ
PŘI ROZEBÍRÁNÍ STROPU BUDOU DODRŽOVÁNY VEŠKERÉ PŘEDPISY BOZP!

ZMĚNA STAVBY PŘED DOKONČENÍM

AUTOR PROJEKTU		Ing. PAVEL GRACA		<div>PROKON</div> <div>PROJEKTOVÁ A INŽENÝRSKÁ KANCELÁŘ</div> <div>PLZEŇSKÁ 131/15</div> <div>353 01 MARIÁNSKÉ LÁZNĚ</div> <div>TEL. 354 622 153</div>	
ODPOVĚDNÝ PROJEKTANT		Ing. PAVEL GRACA			
VYPRACOVAL		Bc. MAREK RYCHTR			
OBCENÍ ÚŘAD	Mariánské Lázně				
INVESTOR	Město Mariánské Lázně, Ruská 155, 353 01 Mariánské Lázně				
AKCE: <div>REKONSTRUKCE (STAVEBNÍ ÚPRAVY)</div> <div>SPRÁVNÍ BUDOVY - Park Boheminium</div> <div>č.p. 665, 353 01 Mariánské Lázně</div> <div>St.p.č.701/2, St.p.č.2225, St.p.č.2230, k.ú. Mariánské Lázně</div>				ÚČEL PD	DPS
				DATUM	02/2018
				ZAK. ČÍSLO	2017_33
				FORMÁT	A3
				MĚŘÍTKO	1:100
PŮDORYSNÉ SCHÉMA STROPŮ				VÝKRES ČÍSLO	
				D.1.1.10	

k.ú. Mariánské Lázně
MĚŘÍTKO 1:100