


M. LÁZNĚ - ul. Husova, Studie křižovatky - varianta A


1:500

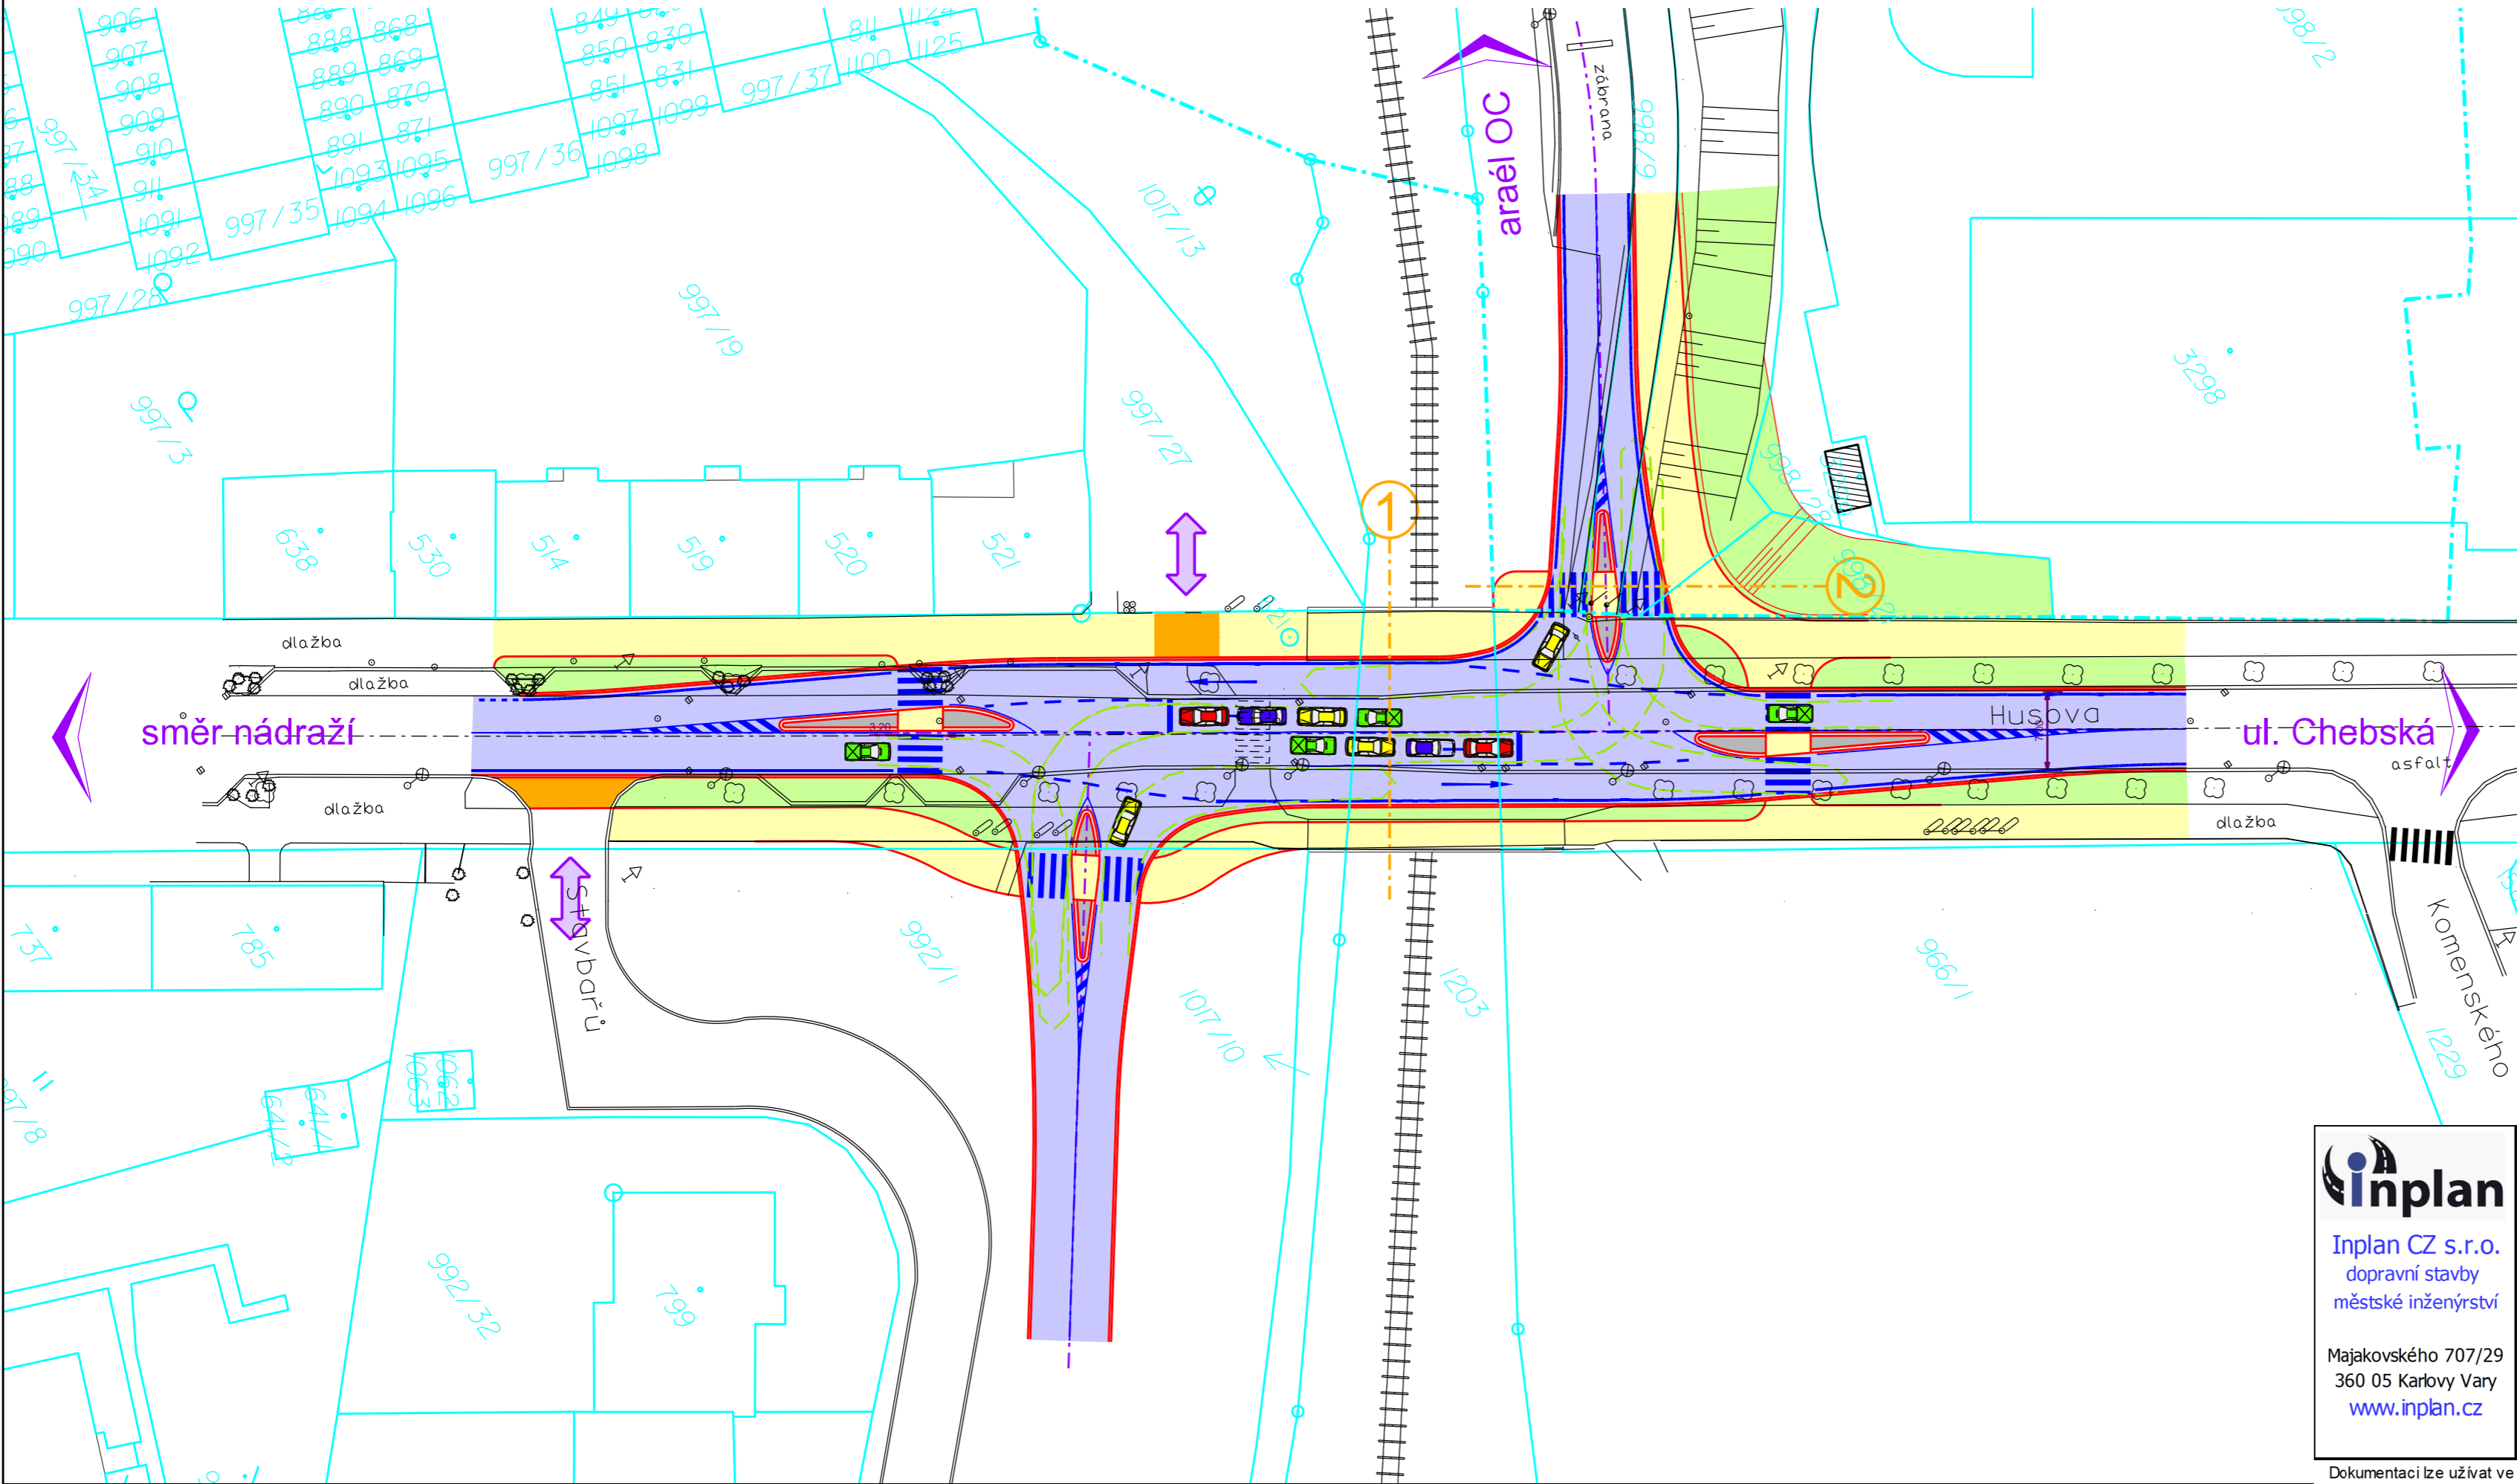

LEGENDA:

- asfalt
- zeleň
- chodník - betonová dlažba
- vjezd - betonová dlažba
- kamenná dlažba
- obrubník
- vodorovné značení
- obalolová křivka NA

Poznámky:  
Stávající stav je vyznačen černě, katastrální hranice světle modrou barvou. A barevně je vyznačeno navrhované provedení.

 Inplan CZ s.r.o. dopravní stavby městské inženýrství  Majakovského 707/29 360 05 Karlovy Vary www.inplan.cz	Zodpovědný projektant: Ing. Ota Řezanka	Hlavní projektant: Ing. Ota Řezanka	Stavebník: Město Mariánské Lázně Ruská 155, 353 11 Mariánské Lázně	
	Projektant: Jiří Leitterman	Technická kontrola: Ing. Petr Král	Datum: 08/2018	Paré číslo:
	Zakázka: Studie křižovatky - napojení k OC, ul. Husova, Mariánské Lázně		Úroveň: STUDIE	
	Příloha: Situace - varianta A		Číslo zakázky: 452017	Číslo přílohy: B2a
			Měřítko: 1 : 500	