




SITUACE 1:50

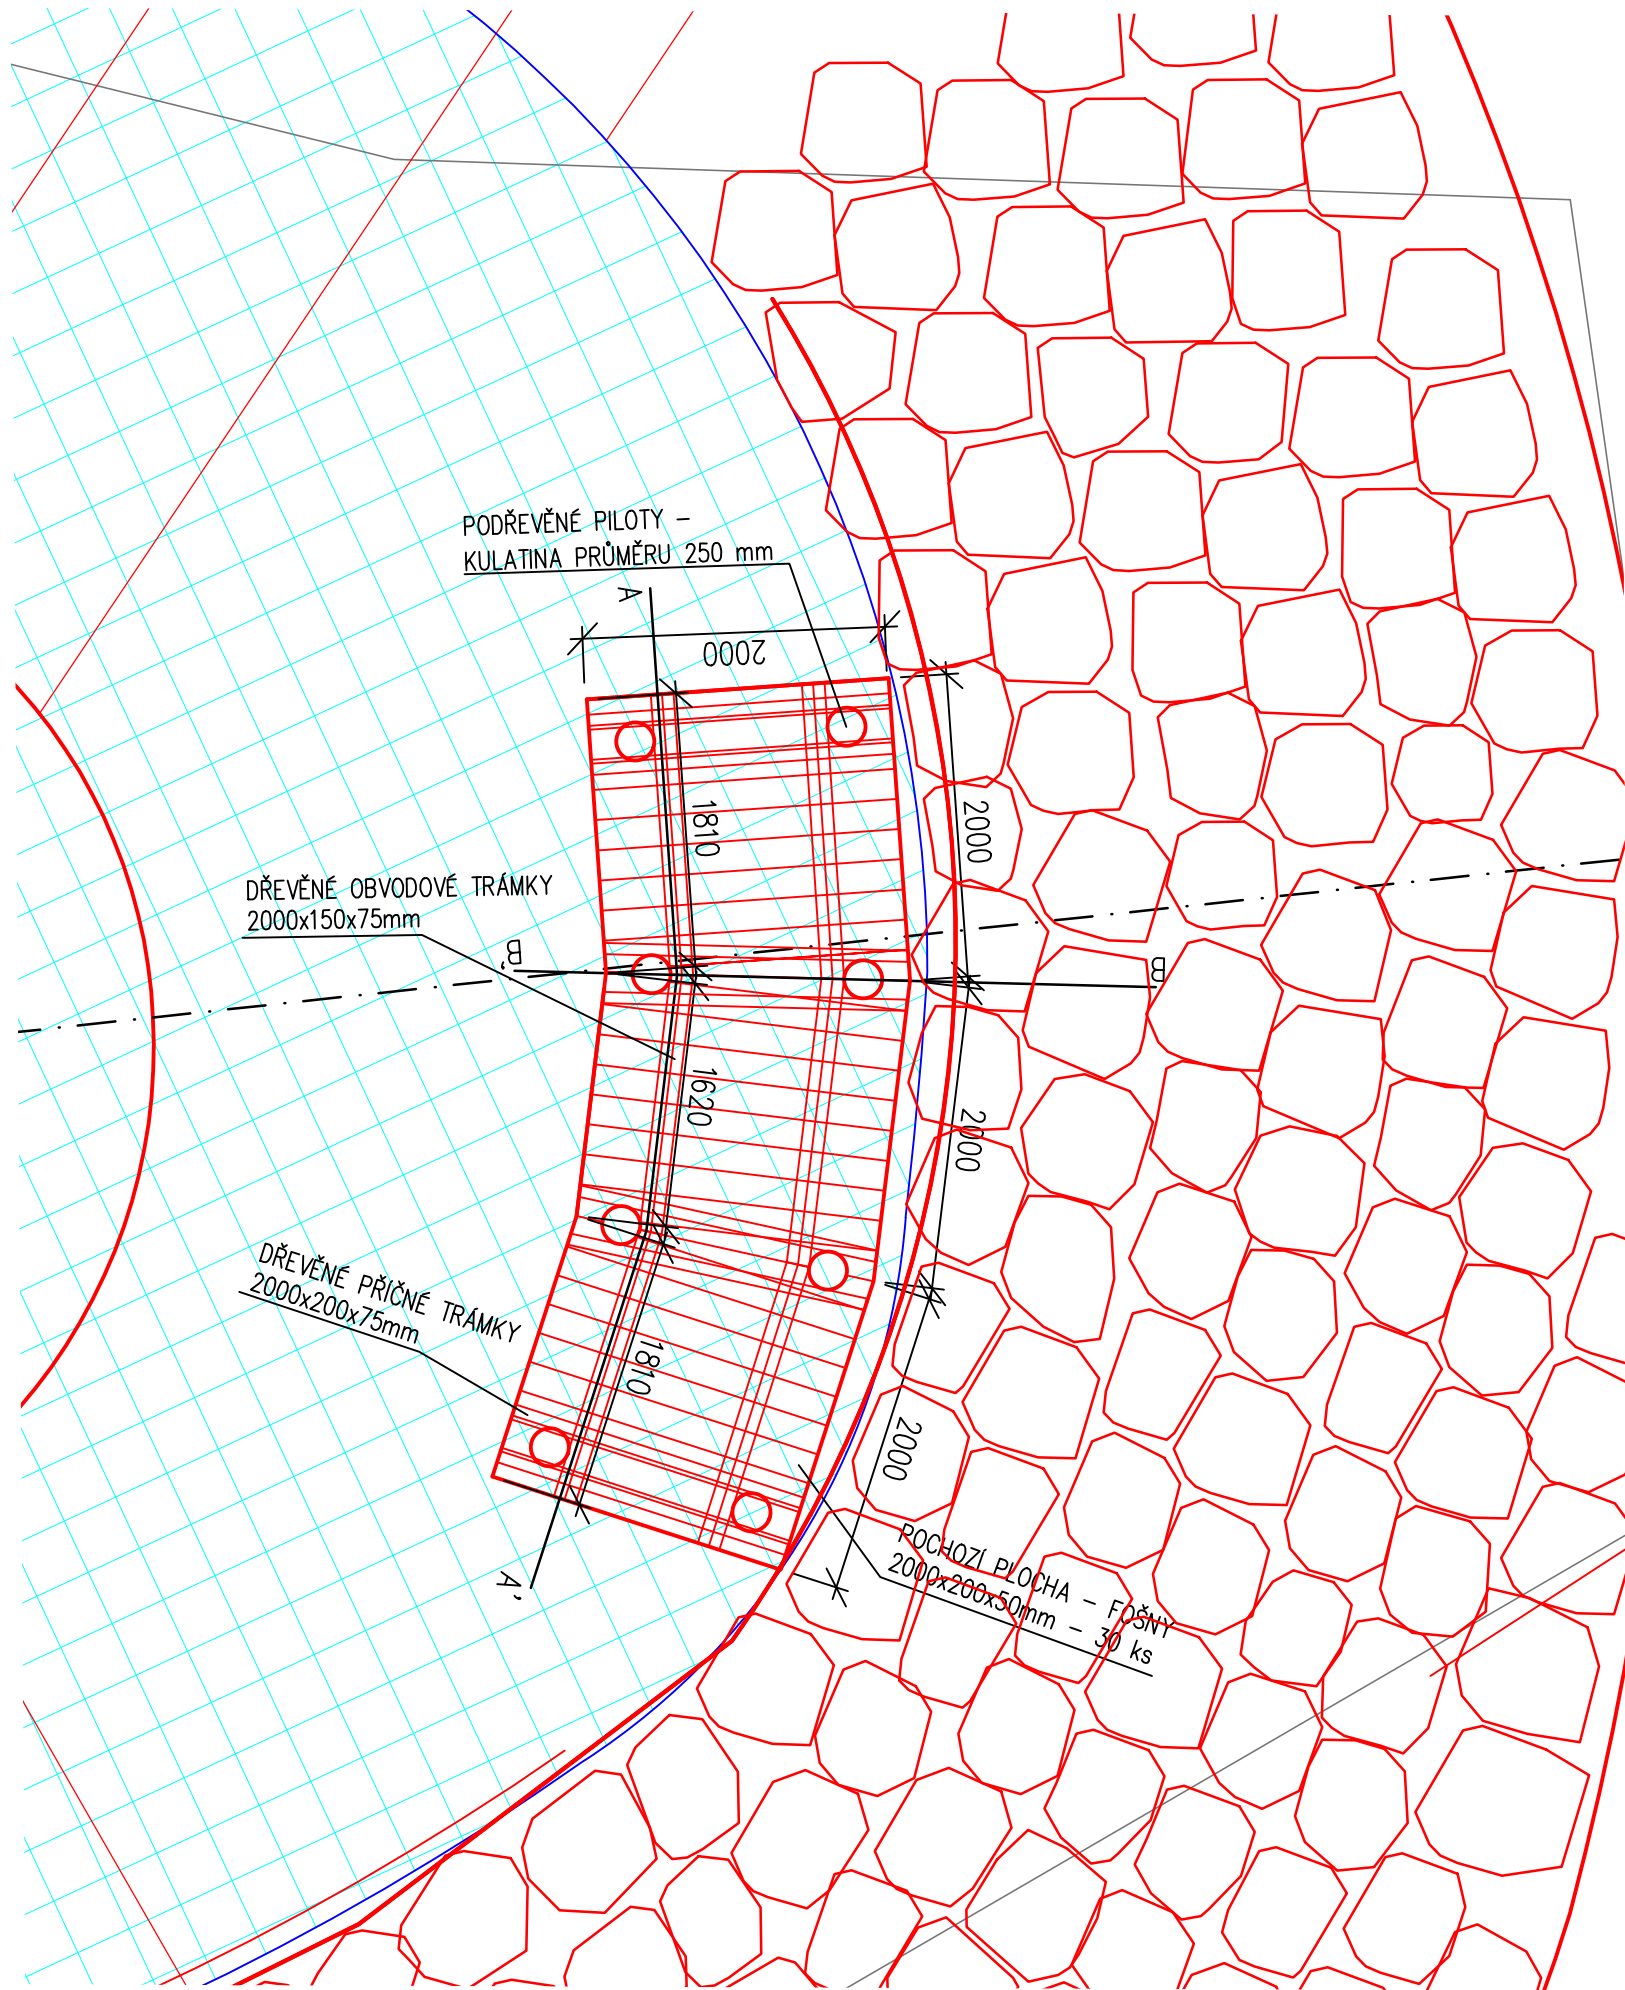


ŘEZ B-B'
1:50

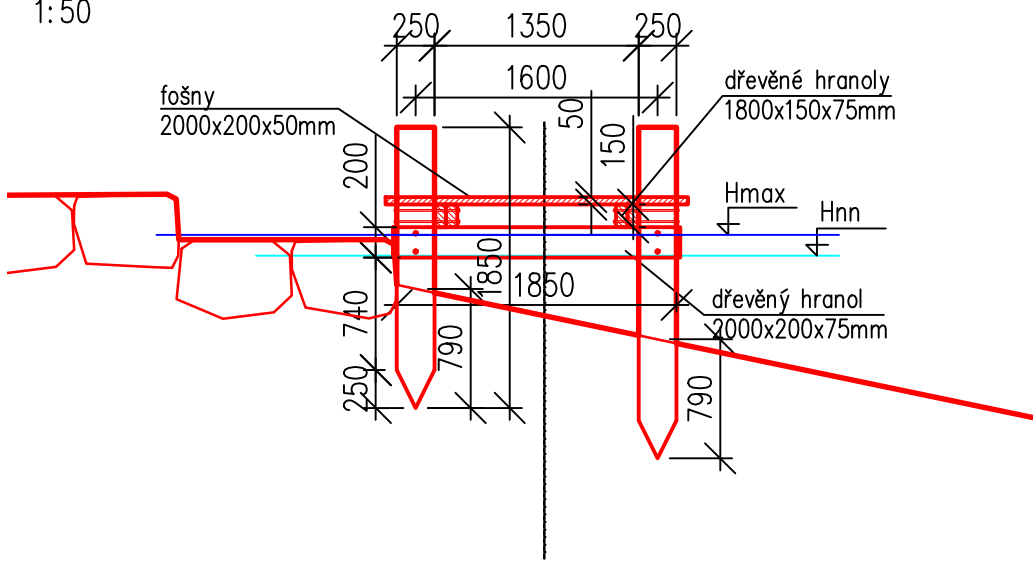

PODÉLNÝ ŘEZ A-A' - MOLO
1:50

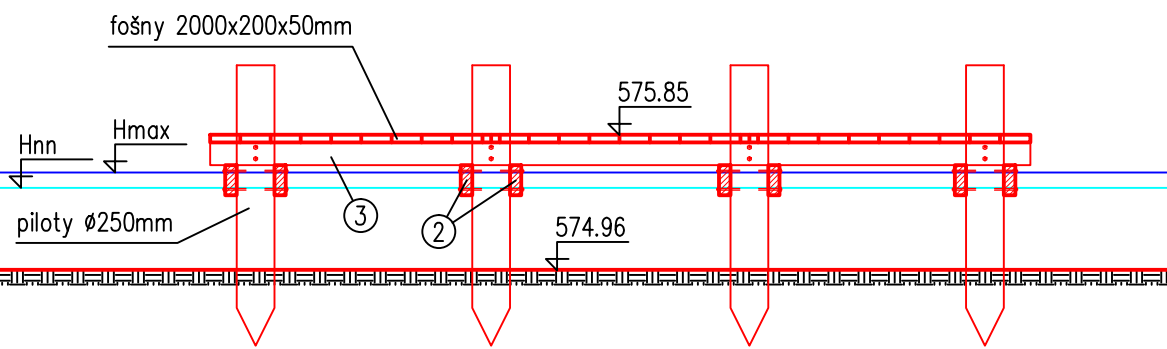

DETAIL
1:5

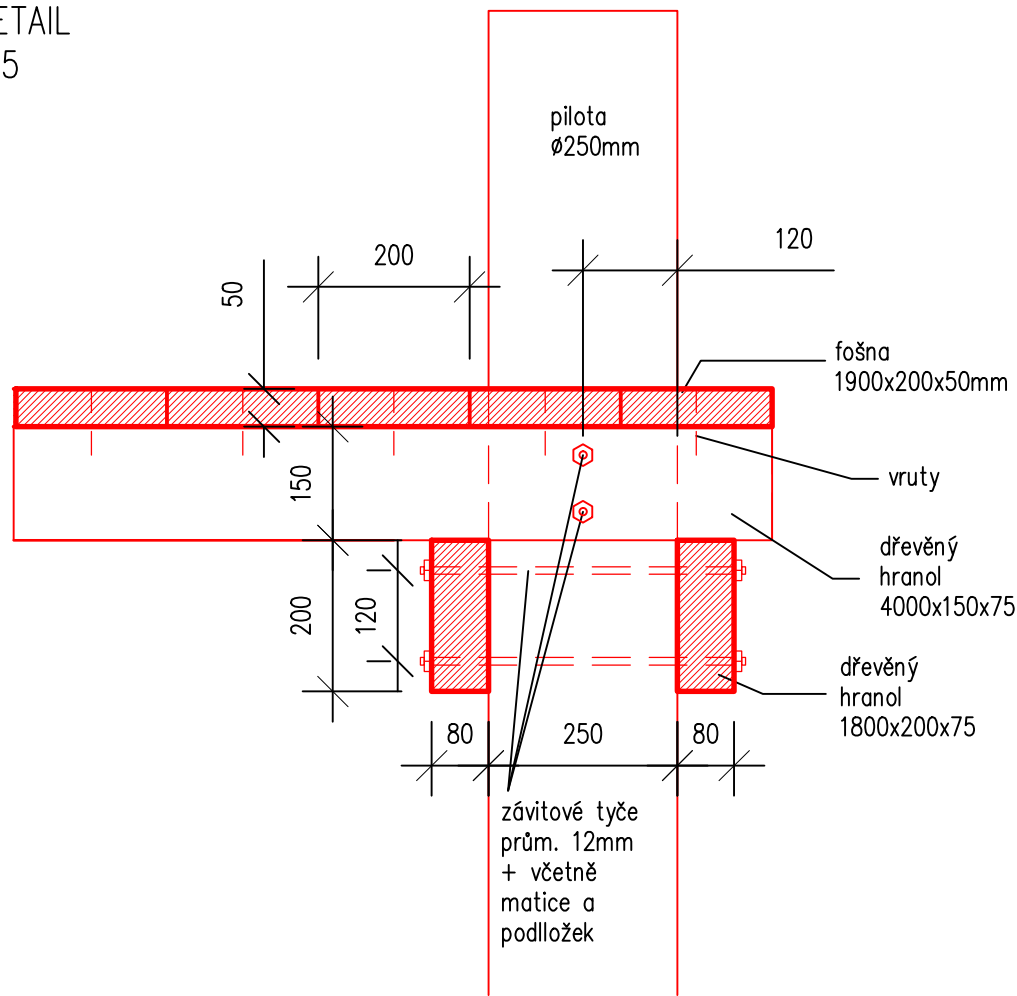

LEGENDA:

- ① DŘEVĚNÉ PILOTY PRŮMĚRU 250mm, DL. 2.2 A 1.9 m, BERANĚNÉ DO DNA DO PŘEDEM PŘIPRAVENÝCH JAM - 8 ks
- ② DŘEVĚNÉ PŘÍČNÉ TRÁMKY 2000x200x75mm - 8 ks
- ③ DŘEVĚNÉ OBVODOVÉ TRÁMKY 2000x150x75mm - 6 ks
- ④ POCHOZÍ PLOCHA - FOŠNY 2000x200x50mm - 30 ks

VÝŠKOVÝ SYSTÉM: Bpv
SOUŘADNICOVÝ SYSTÉM: S-JTSK

VYPRACOVAL: ING. VOKURKA Ph.D., ING. SKALIČKA		AV ProENVI, s.r.o.	
INVESTOR: MĚSTO MARIÁNSKÉ LÁZNĚ		KRAJ: KARLOVARSKÝ	
AKCE: OBNOVA TŮNĚ MARIANKA		DATUM: 07/2018	
		STUPEŇ: DSP/DPS	
PŘÍLOHA: MOLO		MĚŘÍTKO: 1:200	
		Č.PŘÍLOHY: D.4	
		FORMÁT: 3x4	