



Pomáhat a chránit

POLICIE ČESKÉ REPUBLIKY
KRAJSKÉ ŘEDITELSTVÍ POLICIE KARLOVARSKÉHO KRAJE
ÚZEMNÍ ODBOR CHEB
Dopravní inspektorát
Cheb



Č.j. KRPK-50091/ČJ-2019-190206

Cheb 8. srpna 2019

Počet listů: 1

Přílohy: 1/dokumentace

Inplan CZ s.r.o.
Majakovského 707/29
360 05 KARLOVY VARY

Mariánské Lázně, okružní křižovatka Plzeňská – Polní – Ke Kasárnům -
vyjádření

— K č.j. 182018

ze dne 13.6.2019

Žadatel: Iveta Zborníková

Policie ČR, Dopravní inspektorát Cheb (dále jen „DI Cheb“) na základě podané žádosti posoudil z hlediska bezpečnosti a plynulosti provozu na pozemních komunikacích předloženou dokumentaci pro stavbu „**Mariánské Lázně, okružní křižovatka Plzeňská – Polní – Ke Kasárnům**“ ve fázi studie vypracovanou Ing. Řezankou v březnu 2018.

K této předložené dokumentaci dopravní inspektorát sděluje, že s touto z hlediska bezpečnosti a plynulosti provozu na pozemních komunikacích **s o u h l a s í** s tím, že v dalším stupni projektové dokumentace je nutno dořešit návaznost cyklostezky, která je vedena přes ulici Polní směrem do ul. Plzeňská do centra, která končí neurčitě v křižovatce a dále nepokračuje.

Vyřizuje: por. Radek TLAČIL
komisař




npor. Bc. Jan ŠUBRT
vedoucí oddělení DI

Valdštejnova 2
350 15 CHEB

Tel.: +420 974 372 253
Email: dicheb@seznam.cz

Plzeňská - Polní - Ke Kasárnám

1: 500

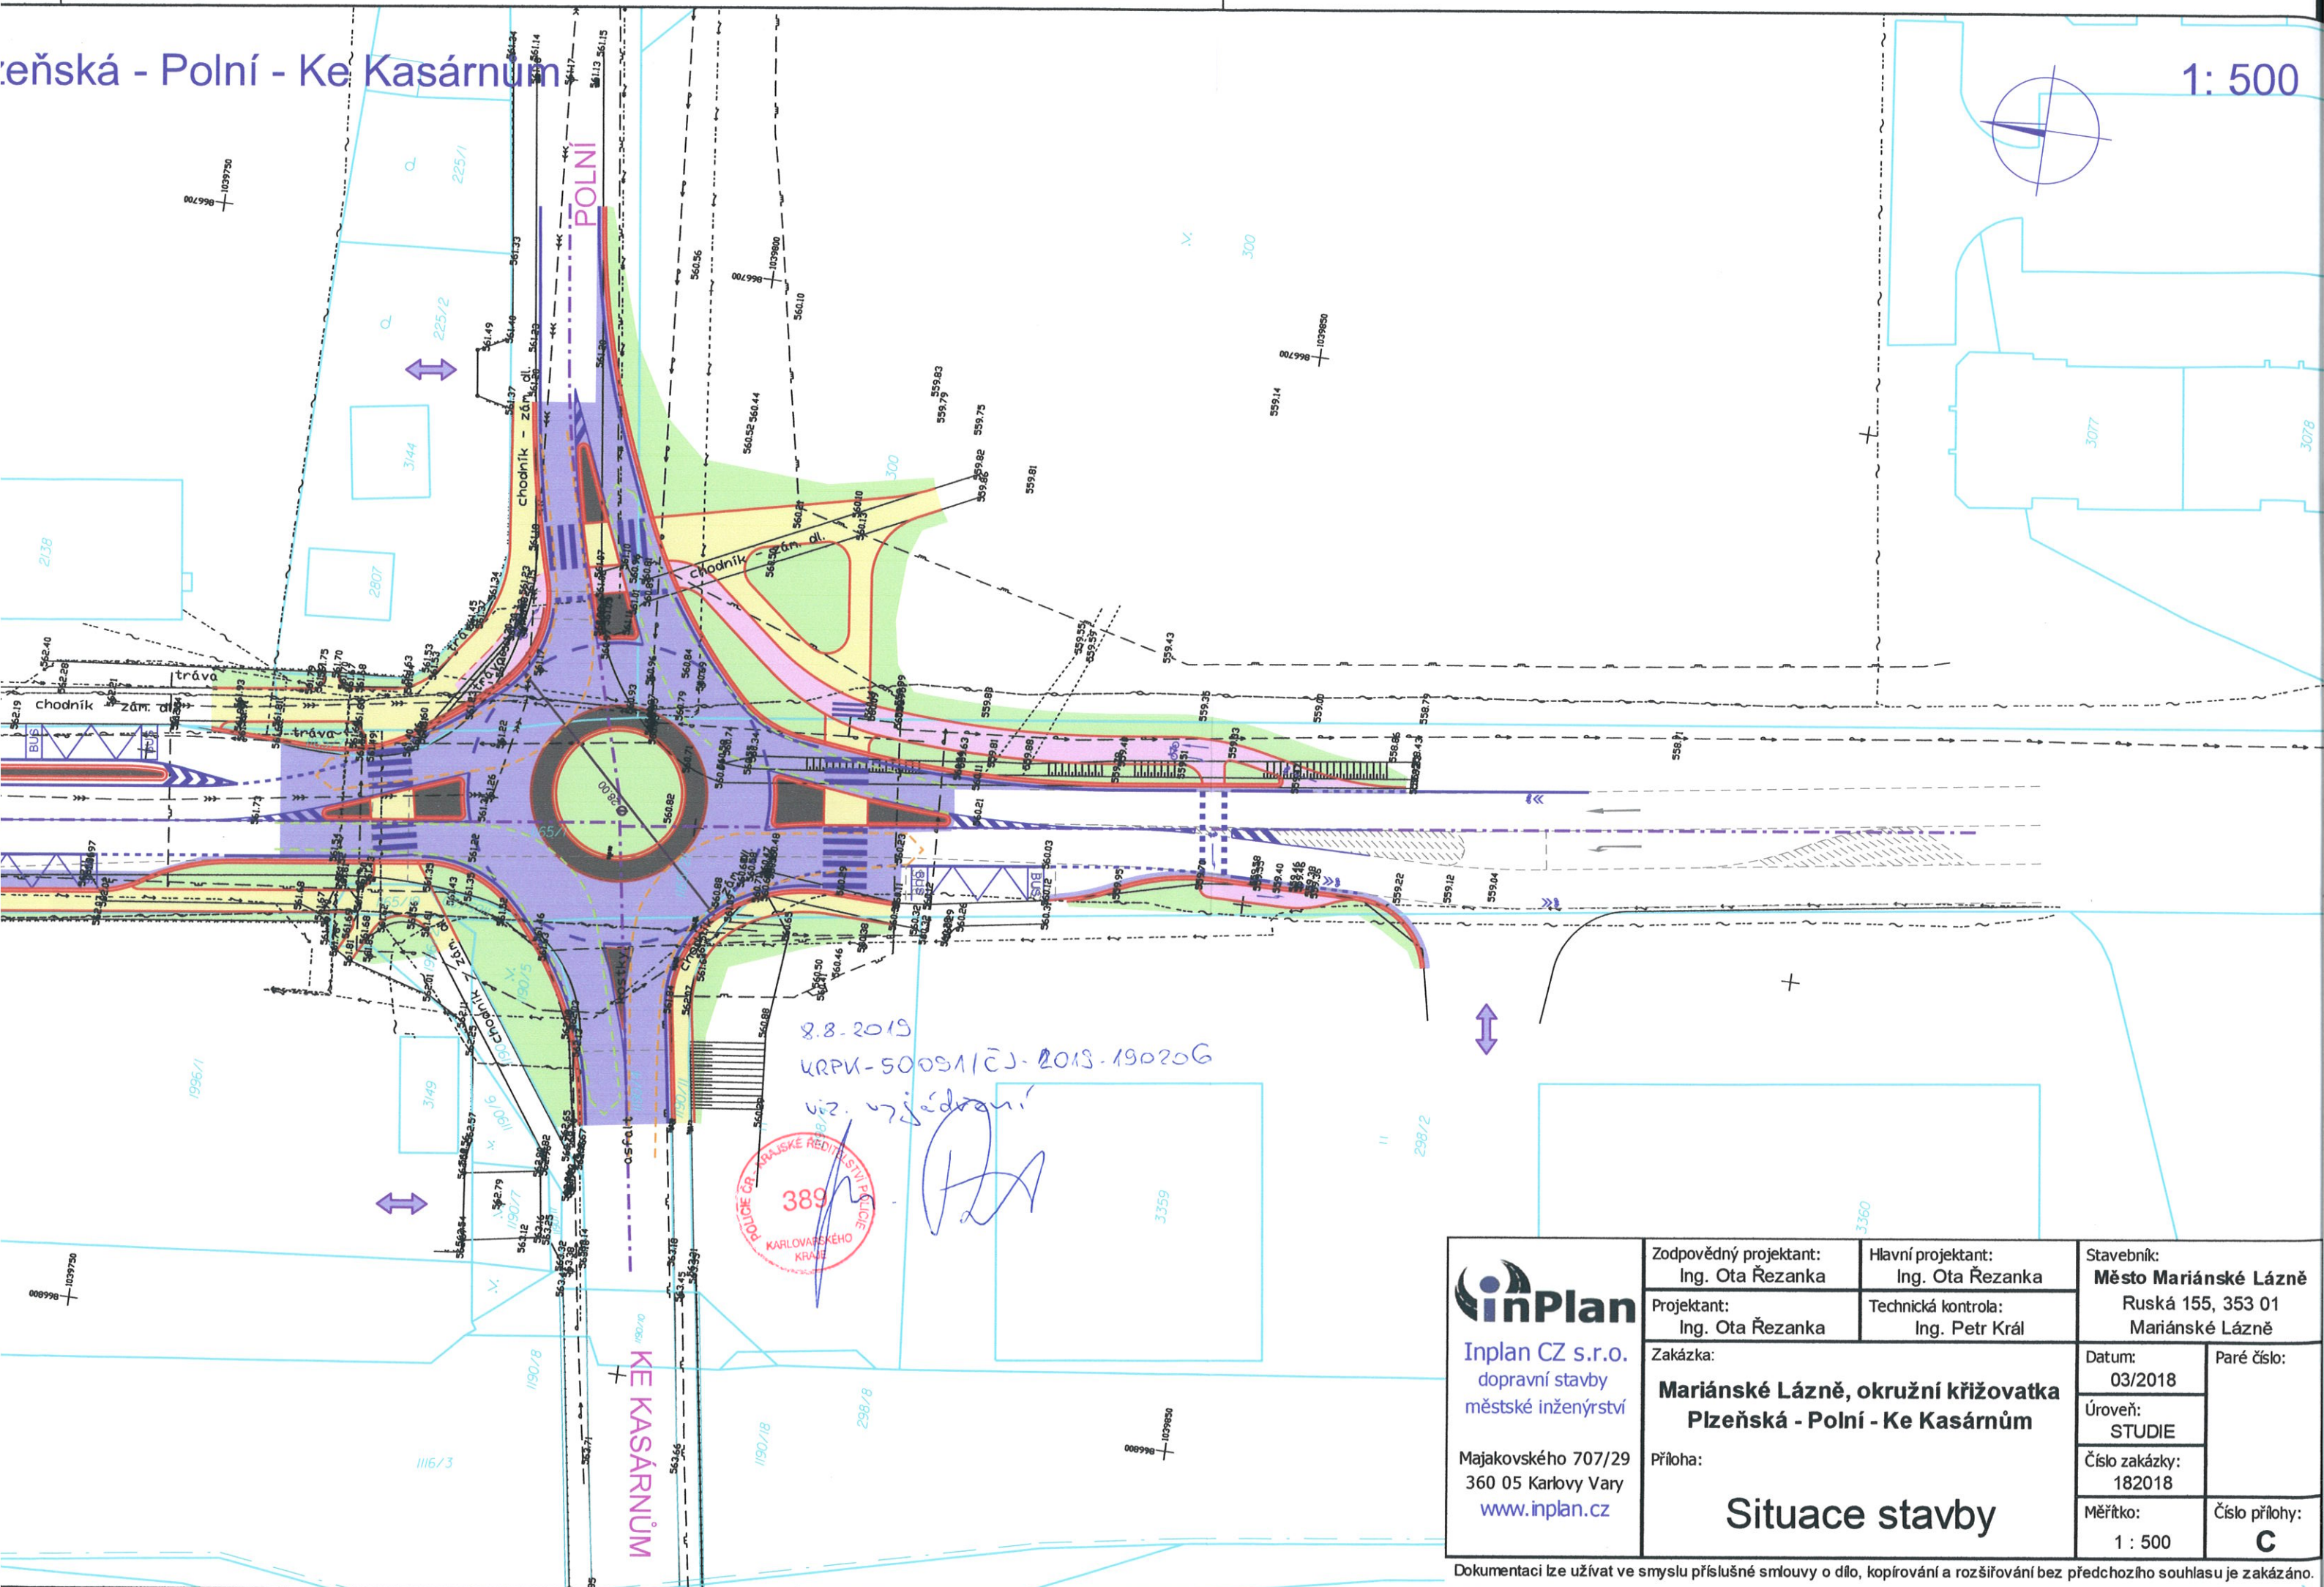

 Inplan CZ s.r.o. dopravní stavby městské inženýrství Majakovského 707/29 360 05 Karlovy Vary www.inplan.cz	Zodpovědný projektant: Ing. Ota Řezanka		Hlavní projektant: Ing. Ota Řezanka		Stavebník: Město Mariánské Lázně Ruská 155, 353 01 Mariánské Lázně		
	Projektant: Ing. Ota Řezanka		Technická kontrola: Ing. Petr Král				
	Mariánské Lázně, okružní křižovatka Plzeňská - Polní - Ke Kasárnům					Datum: 03/2018	Paré číslo:
						Úroveň: STUDIE	
						Číslo zakázky: 182018	
Příloha:					Měřítko: 1 : 500	Číslo přílohy: C	
Situace stavby							

Dokumentaci lze užívat ve smyslu příslušné smlouvy o dílo, kopírování a rozšiřování bez předchozího souhlasu je zakázáno.