


Výkresy sorpční vpusti SOL-2/4M

PŮDORYS

SOL-2/4M s mříží

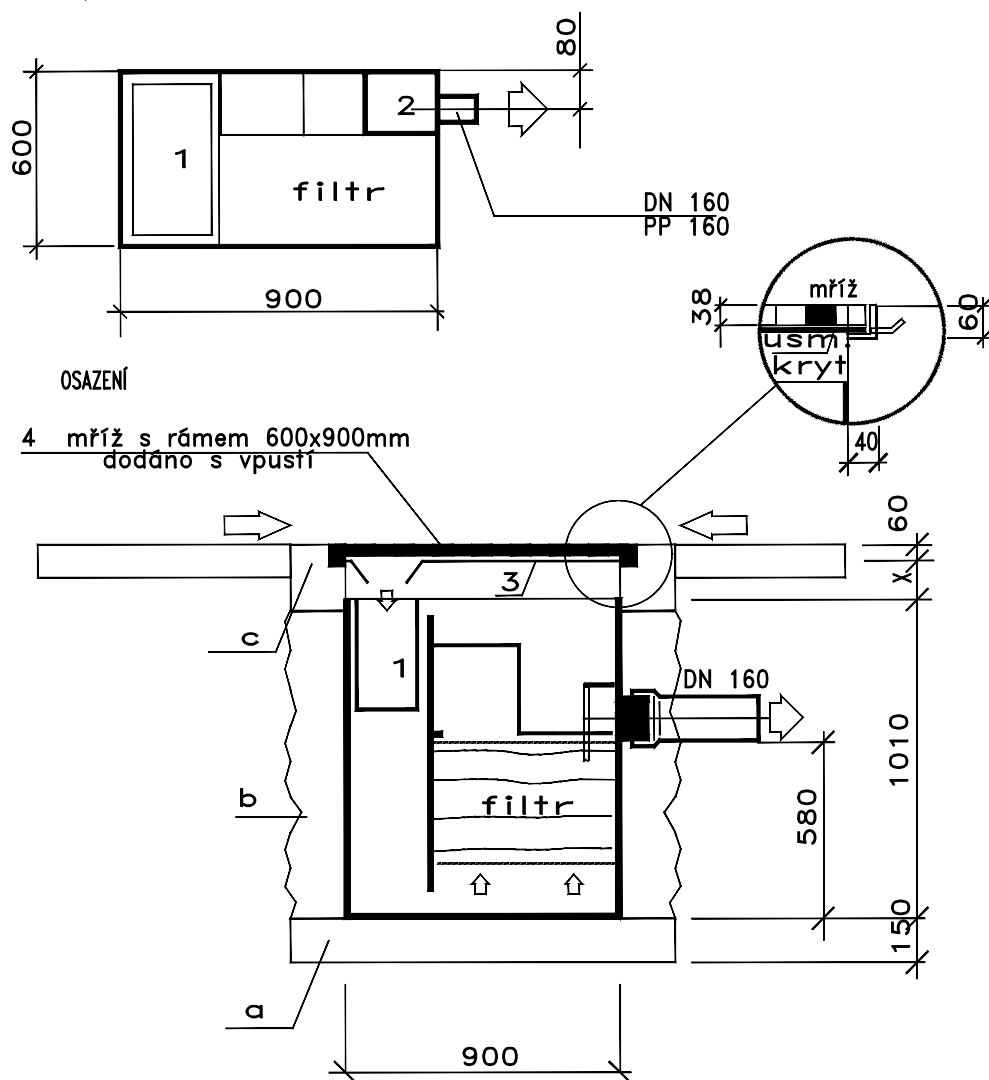

LEGENDA

- 1 Koš na sedimenty
- 2 Odtoková komora
- 3 Usměrňovací kryt
- 4 Mříž s rámem

- a Podkladní beton
- b Zhutněný zásyp betonem s nízkým obsahem cementu
- c Nadbetonování nebo vyzdění betonovými tvarovkami (KB bloky)
- x Obvykle 150 - 300 mm

ARTENDR®

ARTENDR s.r.o.
Nádražní 67
281 51 Velký Osek

Vypracoval:
Benjamin Erben

Zodpovídá:
Ing. Jan Chyba

Kraj:
K.ú.:

Objednatel:

Akce:

Ulice Tomášková a Šafaříkova,
Mariánské Lázně

Výkres:

SCHÉMA ODLUČOVAČE ROPNÝCH LÁTEK

Karlovarský
Úšovice [691607]

Město Mariánské Lázně

Číslo paré:

Formát: A4

Stupeň: DPS

Datum: 09/10/2022

Měřítko: 1:50

Kód: D.1.3

Č.V.: 3