



LEGENDA

- KN - Hranice parcel
- vlastník: Město Mariánské Lázně
- HRANY - nový stav

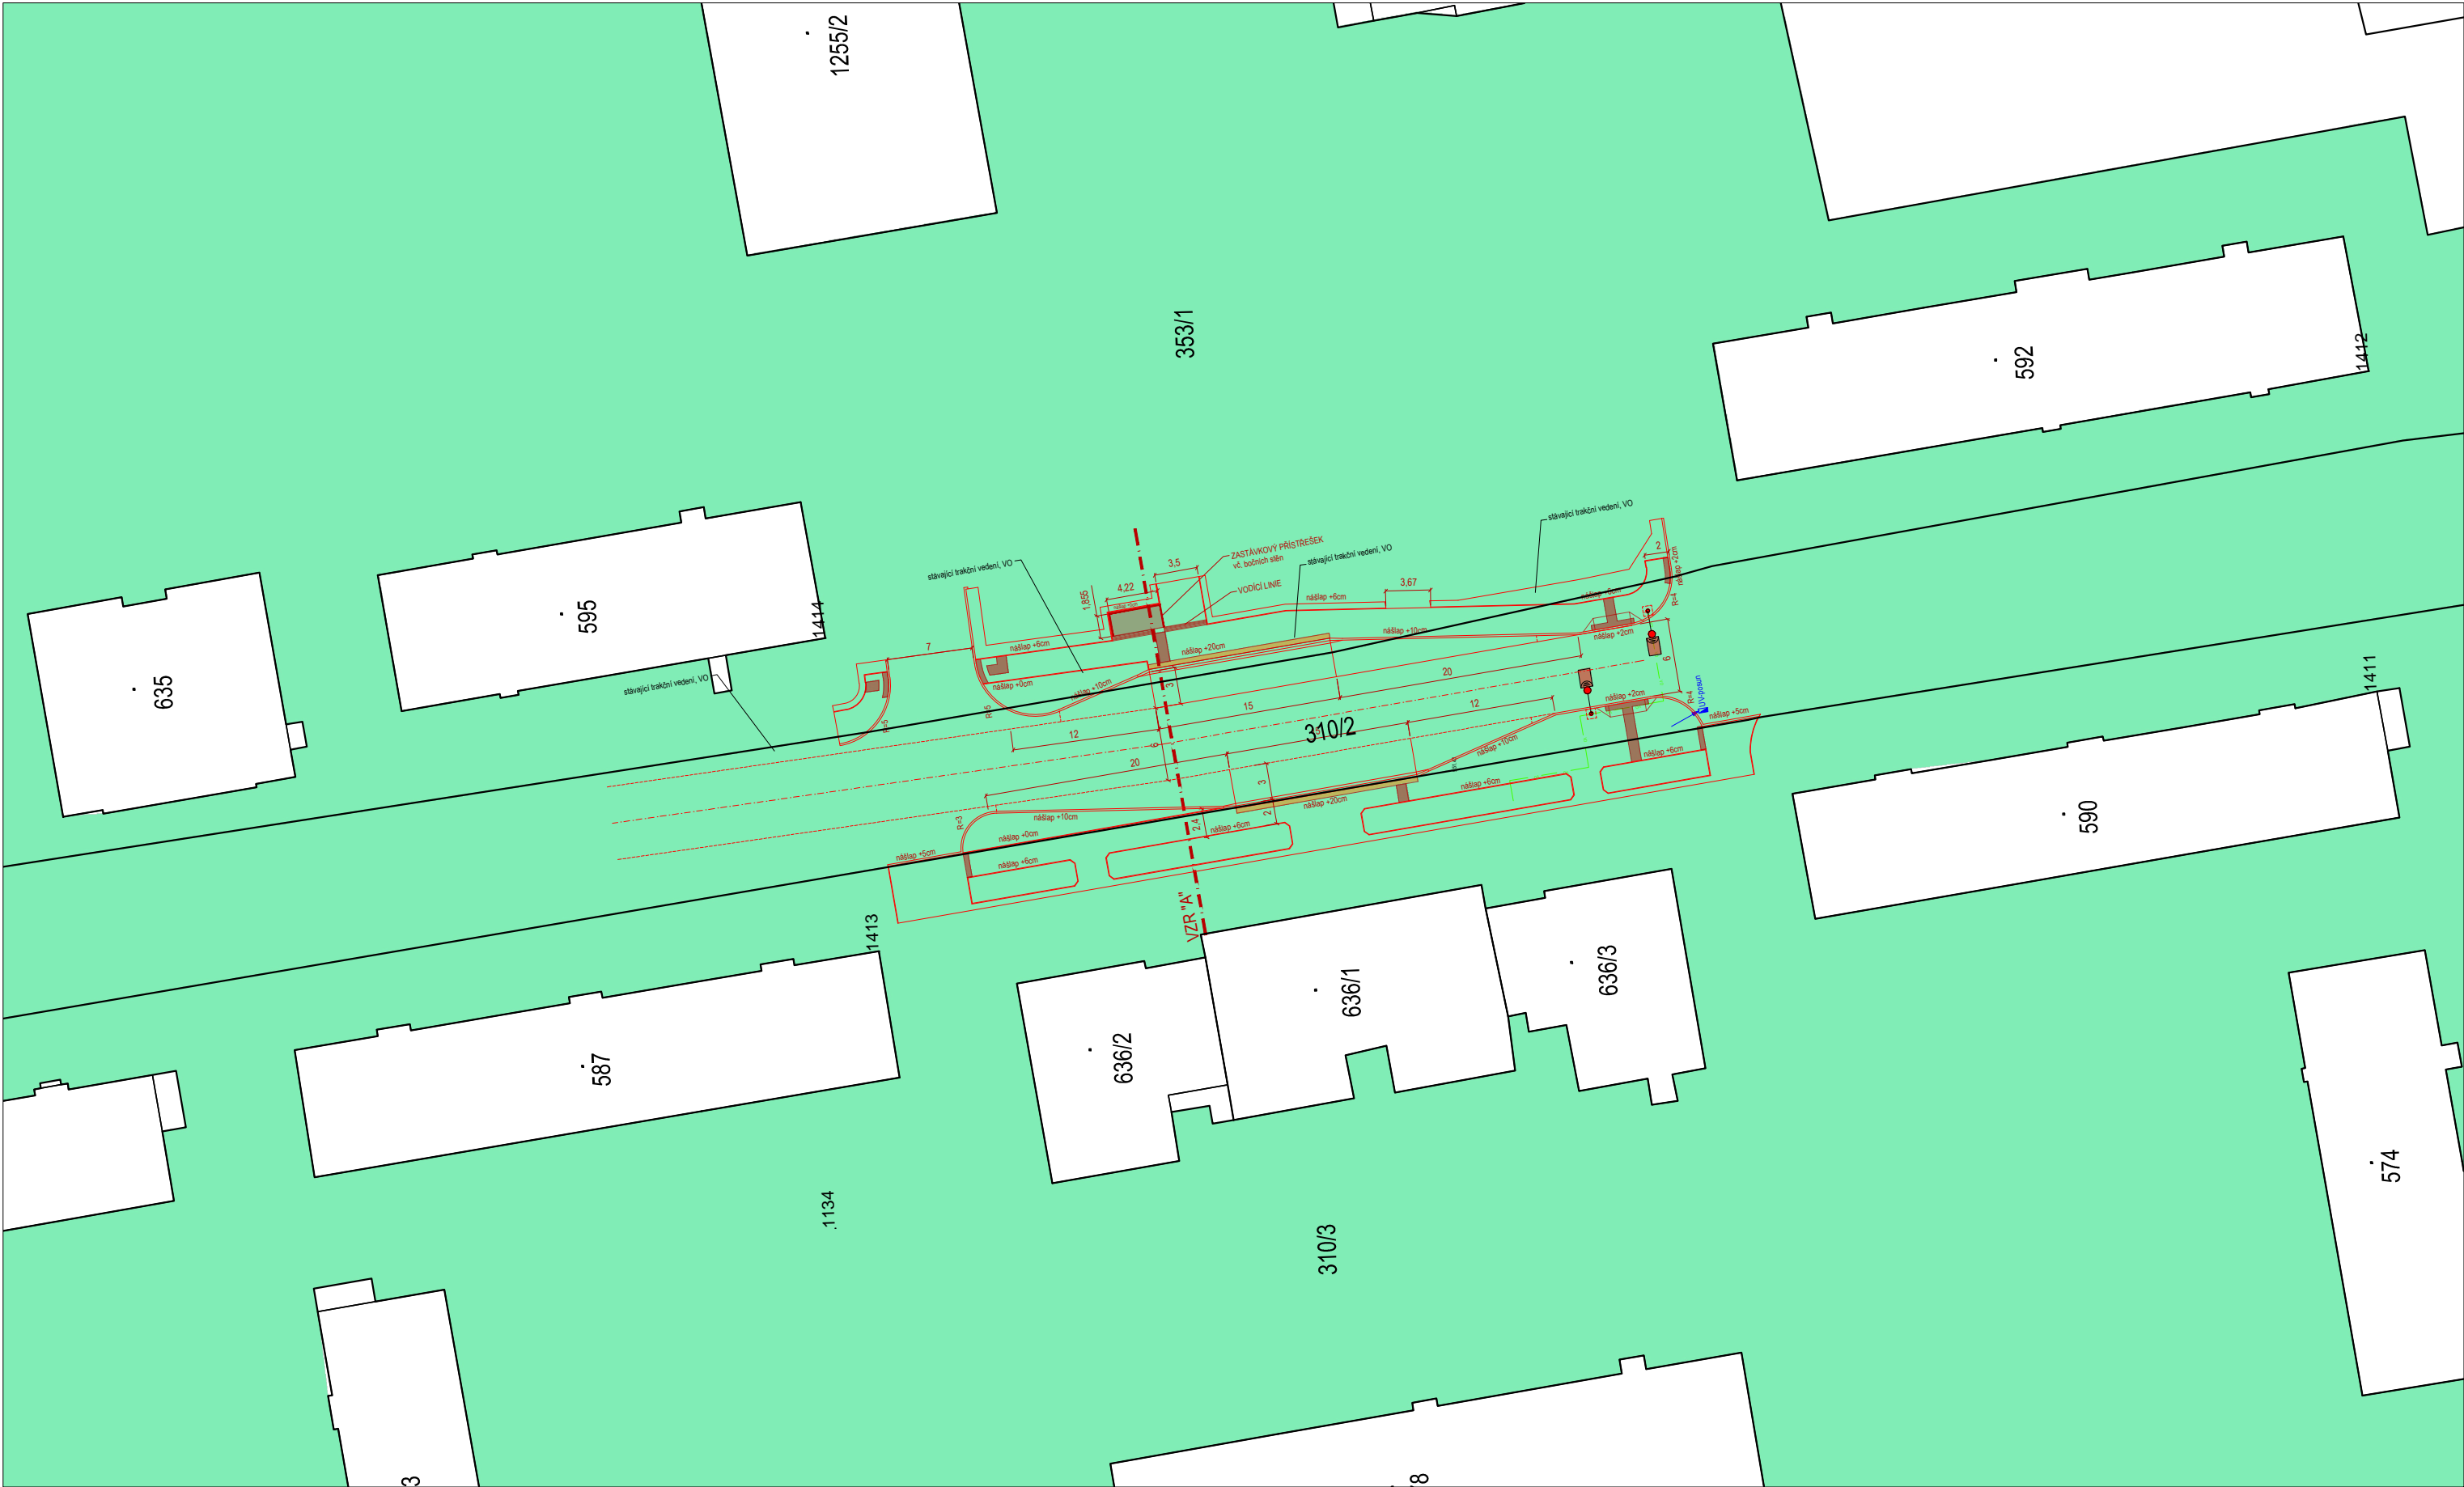

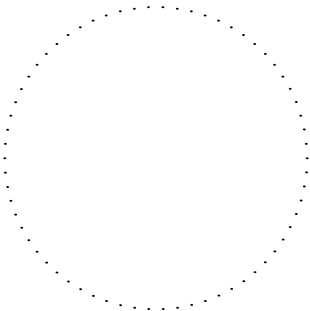

ČÍSLO REVIZE:	POPIS ZMĚNY / ODŮVODNĚNÍ:	DATUM:



AUTORIZACE

ČÁST C

		<b>Město Mariánské Lázně</b> Ruská 155 353 01 Mariánské Lázně IČ: 00254061	
<b>ZHOTOVITEL:</b>  projekty a řízení dopravních staveb		<b>ZODPOVĚDNÝ PROJEKTANT:</b> Ing. Miroslav Větrovský <b>HLAVNÍ INŽENÝR PROJEKTU:</b> Ing. Tereza Škorpilová <b>NAVRHL / VYPRACOVAL:</b> Ing. Tereza Škorpilová	
<b>AKCE:</b> Zastávka MHD Sídliště, ul. Skalníkova, Mariánské Lázně		ČÍSLO ZAKÁZKY: 23_001-CV	DATUM: 04/2023
ČÍSLO PŘÍLOHY: C.2	NÁZEV PŘÍLOHY: SITUACE - katastrální	FORMÁT: 3 x A4	REVIZE: 00
		MĚŘÍTKO: 1:500	STUPEŇ PD: DUSP
			PARÉ: