


ZŠ Úšovice-učebna přírodopisu a kabinet

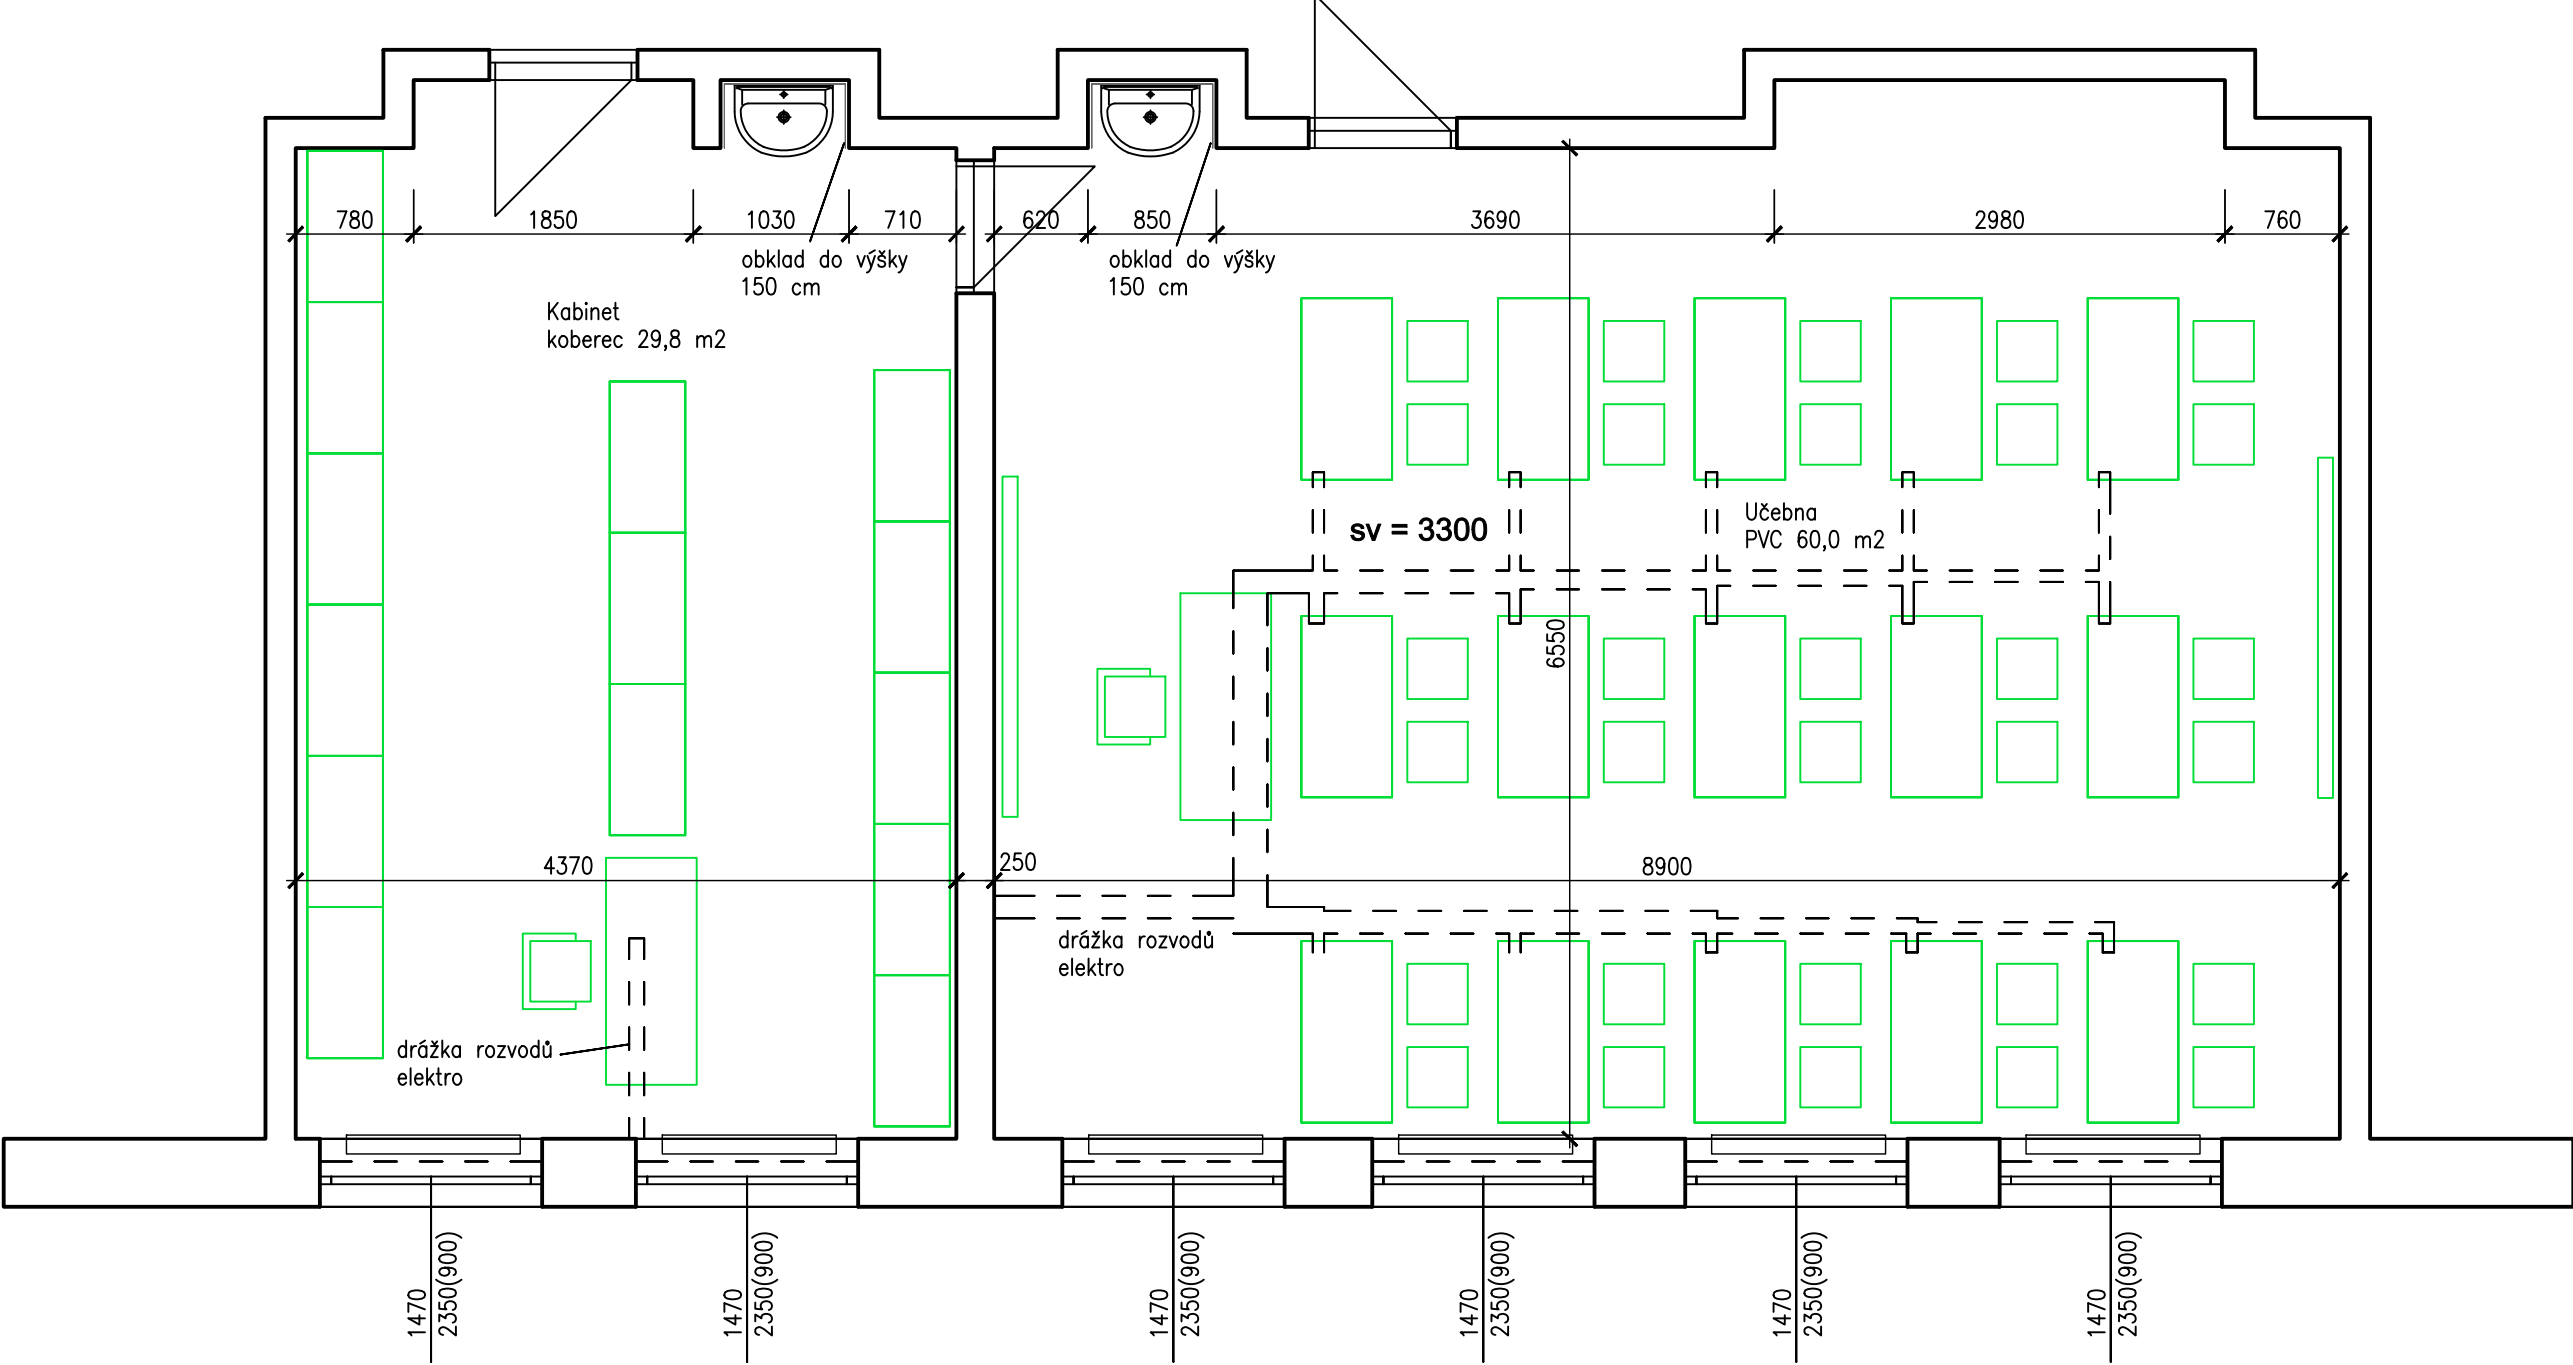

Přírodopis – stávající stav, bourání:

Stávající učebna na ploše 8,90x6,55. Výška místnosti 3,30 m. Učebna je propojená s kabinetem, který má plochu 29,8 m². Kabinet i učebna mají zároveň přímý vstup ze školní chodby. Dveře jsou plně dýhované š. 80 cm v ocelové zárubni. V obou místnostech je umyvadlo umístěné v nice, která je obložena keramickým obkladem do výšky 1,8 m. Okna jsou plastová v rozměrech 1470/2350. V odsazených parapetech jsou umístěny radiátory ÚT. Na podlaze učebny a kabinetu je PVC. Nad vstupními dveřmi učebny jsou ve stěně mřížky VZT. Na stropě je 12 dvoutrubicových zářivkových přisazených svítidel. Elektroinstalace ke světlům je na stropě vedena v lištách. Stěny učebny jsou do výšky 140 cm opatřeny omyvatelným nátěrem.

Bourání:

V učebně a kabinetu bude stržena stávající PVC krytina a odstraněny zbytky lepidla. V podlaze učebny budou vyříznuté drážky pro přívod kabeláže k jednotlivým řadům lavic. V kabinetu bude vyříznuta v podlaze drážka pro vedení chráničků elektroinstalace.

Zodpovědný projektant:	Projektant:	Kreslil:	 architektonická KANCELÁŘ Ing.Arch. Václav Zůna Nemocniční 1897/49, 352 01 Aš	
Ing. Arch. Václav Zůna	Ing. Arch. Václav Zůna	R. Křístek		
Okres:	Obec:	SÚ:		
Cheb	Mariánské Lázně	Mariánské Lázně		
Investor: Město Mariánské Lázně, Ruská 155, 353 01 M. Lázně			Formát: A3 Datum: 05/2022 Měřítko: 1:50 Stupeň: DOS č. zak.: Číslo výkresu: D.1.1.4	
Akce: ZŠ Úšovice, Mariánské Lázně Zvyšování kvality infrastruktury ZŠ–stav. úpravy				
Výkres: Učebna přírodopisu – stávající stav				