


LEGENDA

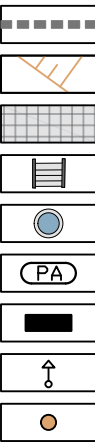

HRANICE ŘEŠENÉHO ÚZEMÍ
STÁVAJÍCÍ TERÉN
STÁVAJÍCÍ ŽULOVÁ DLAŽBA
STÁVAJÍCÍ SCHODIŠTĚ
STÁVAJÍCÍ KAŠNA
PARKOVACÍ AUTOMAT
STÁVAJÍCÍ INFORMAČNÍ TABULE
STÁVAJÍCÍ DOPRAVNÍ ZNAČENÍ
STÁVAJÍCÍ ODPADKOVÝ KOŠ

NÁVRH
NOVÝ STAV
SKRYVKA hl. cca 280 mm
SKRYVKA hl. 150 mm
NAVÁŽKA hl. cca 280 mm
TERÉNNÍ ÚPRAVY-strojně
TERÉNNÍ ÚPRAVY-ručně/air spade


INŽENÝRSKÉ SÍTĚ
CETIN
STP NEZAMĚŘENÁ POLOHA
CHEVAK
VODOVOD - ROZVÁDĚCÍ ŘÁD
VODOVOD - PŘÍPOJKA
LÉČEBNÉ LÁZNĚ MARIÁNSKÉ LÁZNĚ a.s.
MINERÁLKOVOD LESNÍHO PRAMENE

ČEZNET s.r.o.
NADZEMNÍ OPTICKÉ VEDENÍ - NEZAMĚŘENÝ PRŮBĚH
VEOLIA ENERGIE MARIÁNSKÉ LÁZNĚ, s.r.o.
TEPELNÉ PODZEMNÍ ROZVODY
Trasy sítě zakreslené v situaci jsou pouze orientační podle podkladů poskytnutých správcem příslušné sítě.


TECHNICKÝ A DOPRAVNÍ SERVIS, s.r.o.
VO

PŘÍČNÉ ŘEZY SVAHEM


ŘEZ A-A'

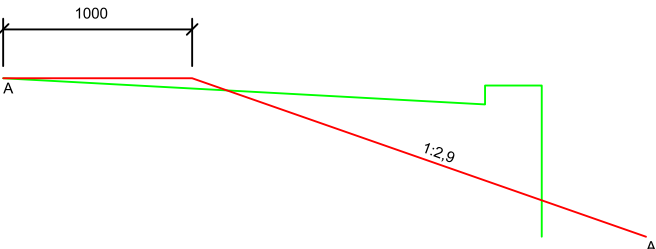

ŘEZ B-B'

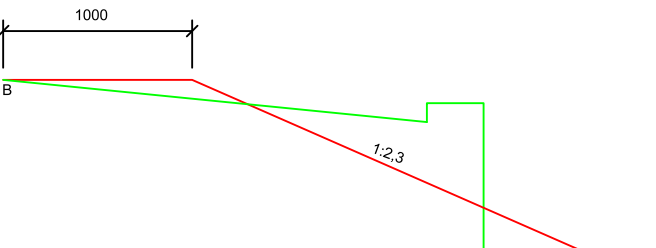


ŘEZ C-C'

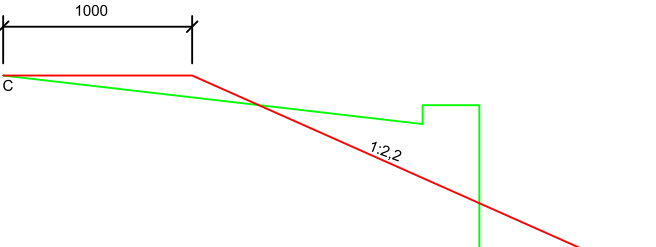


STÁVAJÍCÍ TERÉN
NOVÉ NAVRŽENÝ TERÉN


ŘEZ D-D'

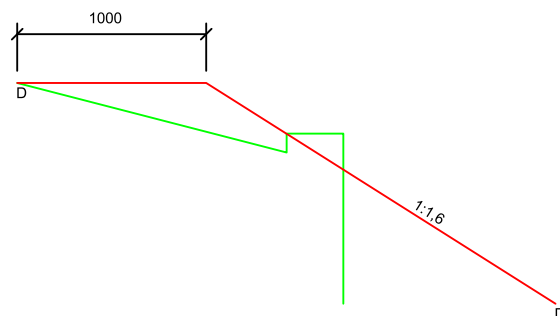

ŘEZ E-E'

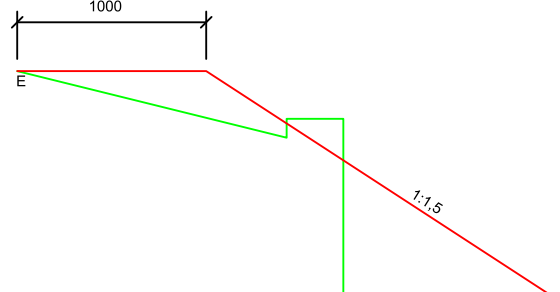


ŘEZ F-F'

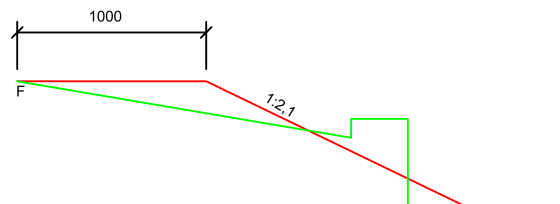

M 1:40

PŘÍČNÝ ŘEZ ÚPRAVY SUBSTRÁTU STÁVAJÍCÍCH STROMŮ
QUERCUS ROBUR 'FASTIGIATA', DP poř. č. 4, 5

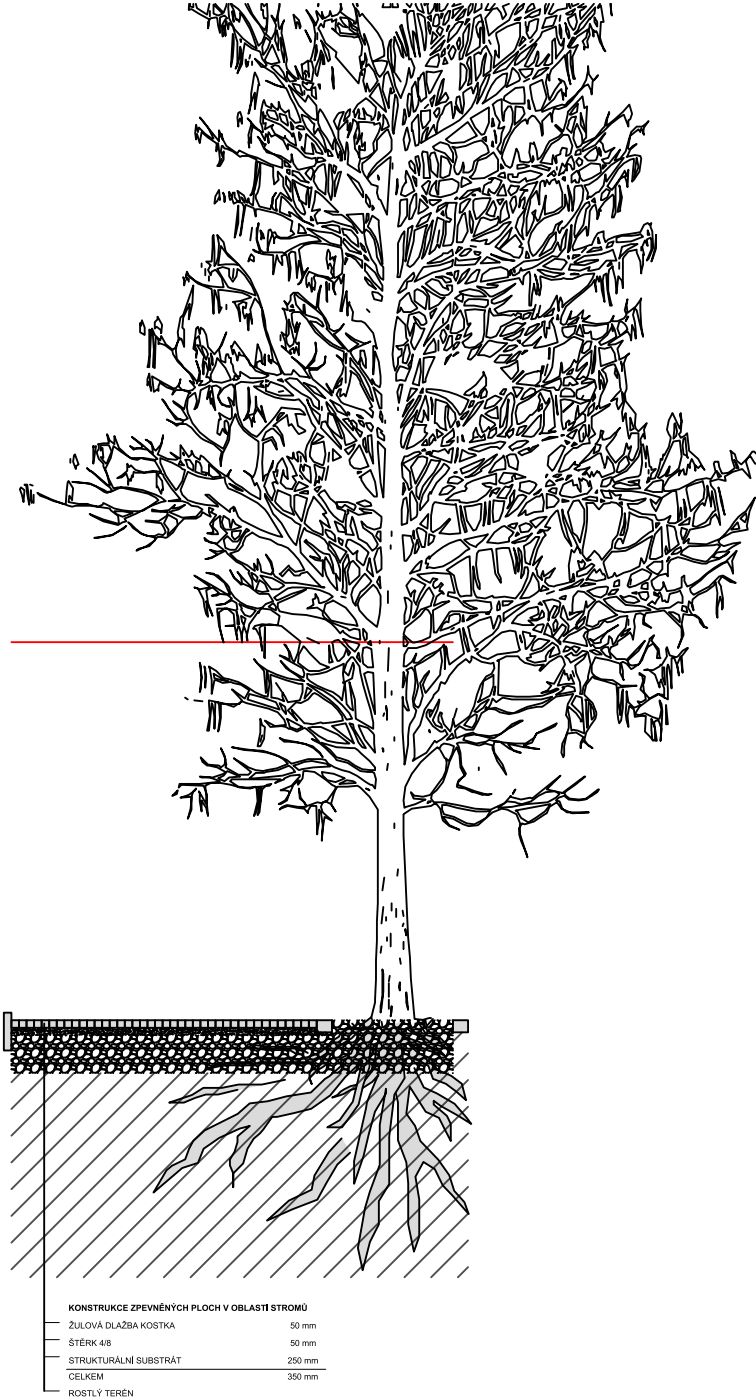

M 1:50

BILANCE TERÉNNÍCH ÚPRAV		
Dle použité technologie		
Terénní úprava prováděná ručně/air spade	347,5	m²
Terénní úprava prováděná mechanizací	1675,9	m²



ATELIÉR KRAJINÁŘSKÉ ARCHITEKTURY MARIÁNSKÉ LÁZNĚ



<https://www.atelierRakos.cz/>

Hlavní třída 279/7,
353 01 Mariánské Lázně
GSM: +420 775606326
email: tomasrakos@gmail.com

akce: Rekonstrukce parku Mírové náměstí Mar. Lázně		datum: 03/2024	stupeň dokumentace: DSP	odpovědný projektant: Ing. Tomáš Rákos
paré: investor: město Mariánské Lázně Ruská 155, 353 01, Mariánské Lázně část: Návrhová část	vypracovala: Ing. et Ing. Barbora Daňková	měřítko: 1: 250	název: D.03.2.1. Terénní úpravy - situace	