


LEGENDA

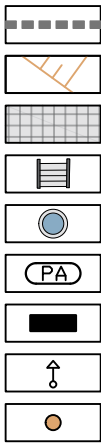

HRANICE ŘEŠENÉHO ÚZEMÍ
STÁVAJÍCÍ TERÉN
STÁVAJÍCÍ ŽULOVÁ DLAŽBA
STÁVAJÍCÍ SCHODIŠTĚ
STÁVAJÍCÍ KAŠNA
PARKOVACÍ AUTOMAT
STÁVAJÍCÍ INFORMAČNÍ TABULE
STÁVAJÍCÍ DOPRAVNÍ ZNAČENÍ
STÁVAJÍCÍ ODPADKOVÝ KOŠ

STÁVAJÍCÍ VEGETACE
NÁVRH
STÁVAJÍCÍ PARKOVÝ TRÁVNÍK
NOVÝ STAV
PARKOVÝ TRÁVNÍK - regenerovaný
PARKOVÝ TRÁVNÍK - založený výsevem
PARKOVÝ TRÁVNÍK - koberec


INŽENÝRSKÉ SÍTĚ
CETIN
CHEVAK
LÉČEBNÉ LÁZNĚ MARIÁNSKÉ LÁZNĚ a.s.
STP NEZAMĚŘENÁ POLOHA
VODOVOD - ROZVÁDĚCÍ ŘÁD
VODOVOD - PŘÍPOJKA
MINERÁLKOVOD LESNÍHO PRAMENE

ČEZNET s.r.o.
VEOLIA ENERGIE MARIÁNSKÉ LÁZNĚ, s.r.o.
TECHNICKÝ A DOPRAVNÍ SERVIS, s.r.o.
NADZEMNÍ OPTICKÉ VEDENÍ - NEZAMĚŘENÝ PRŮBĚH
TEPELNÉ PODZEMNÍ ROZVODY
VO

Trasy sítí zakreslené v situaci jsou pouze orientační podle podkladů poskytnutých správcem příslušné sítě.



ATELIÉR KRAJINÁŘSKÉ ARCHITEKTURY MARIÁNSKÉ LÁZNĚ

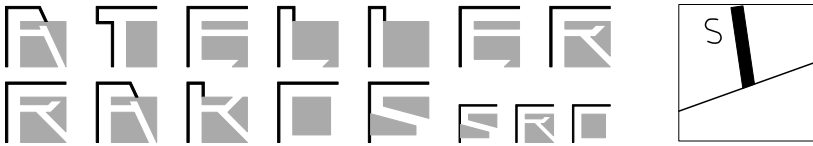

<https://www.atelierRakos.cz/>
akce: Rekonstrukce parku Mírové náměstí Mar. Lázně
datum: 03/2024
stupeň dokumentace: DSP
investor: město Mariánské Lázně
Ruská 155, 353 01, Mariánské Lázně
část: Návrhová část
měřítko: 1: 250
název: D.03.2.2.3. Trávníky - situace
Hlavní třída 279/7,
353 01 Mariánské Lázně
GSM: +420 775606326
email: tomasrakos@gmail.com

vypracovala: Ing. et Ing. Barbora Daňková
odpovědný projektant: Ing. Tomáš Rákos