




Zábradlí 1 - půdorys část 1

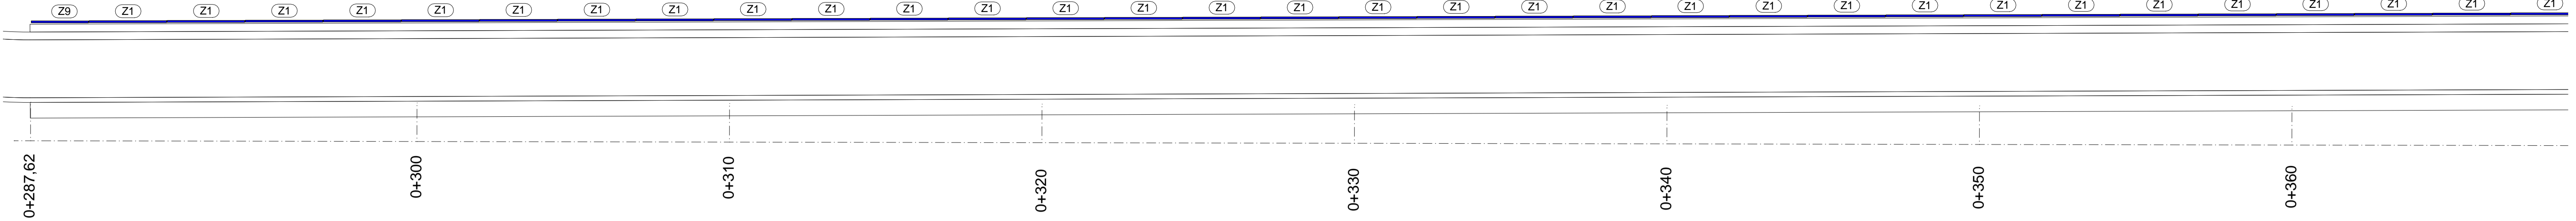


Zábradlí 1 - půdorys část 2

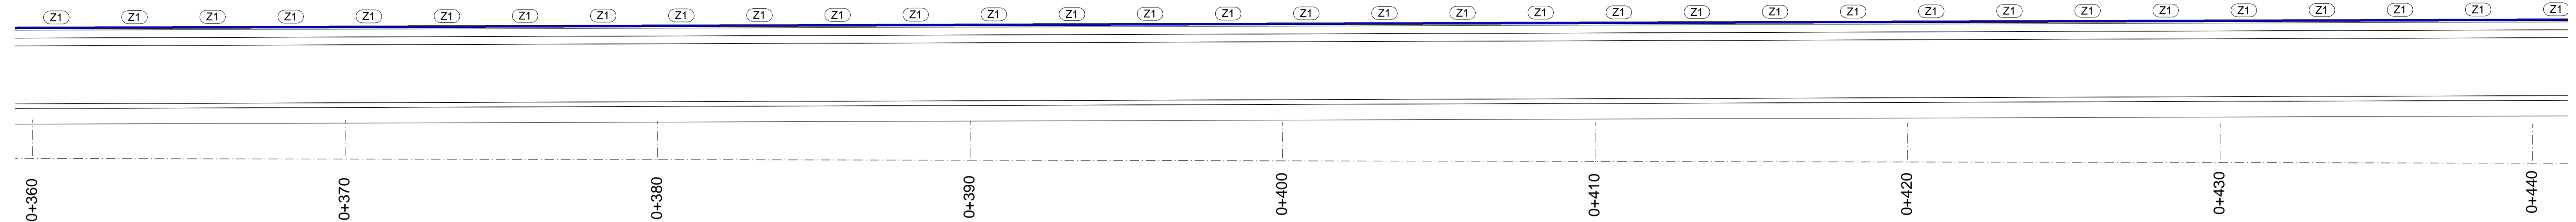

Zábradlí 1 - půdorys část 3

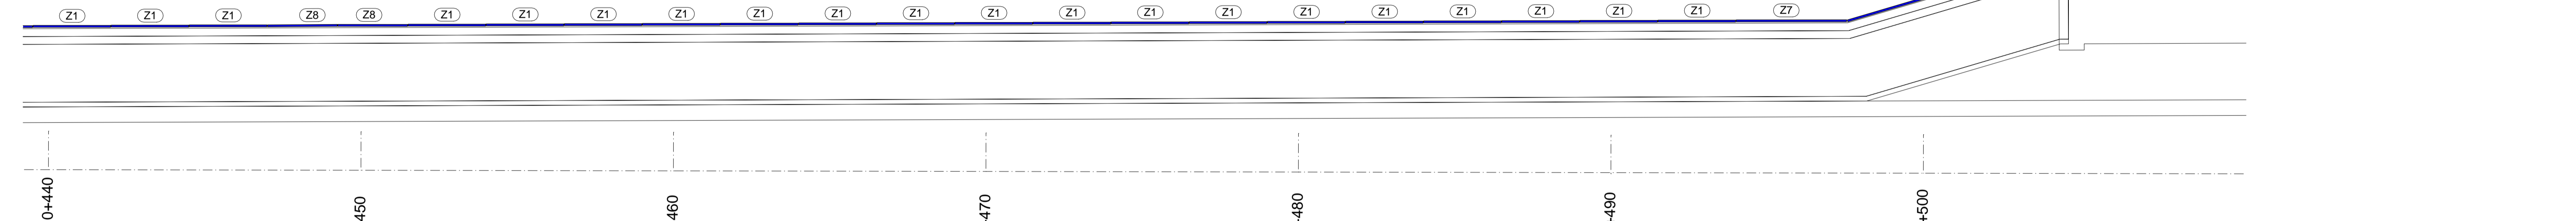

Zábradlí 1 - půdorys část 4

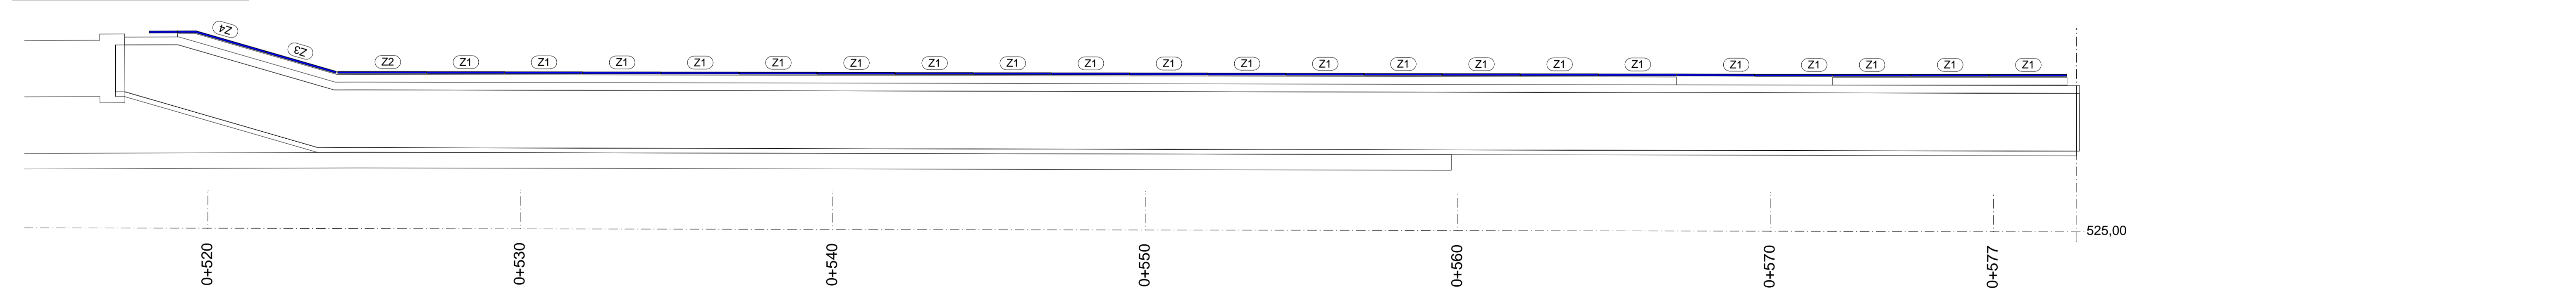

Projektant:	Ing. Věroslav Vopat	Vedoucí zakázky:	Ing. Jan Dušek
DPT projekty	Objednatel:	Město Mariánské Lázně	Zakázka č.: 2025/39
	Zakázka:	Chodník Skláře	Stupeň: DSP
	Dokumentace/část:	Dokumentace pro provádění stavby D.3 Stavební část	Datum: 31.08.2025
			Měřítko: 1:100
	Zábradlí 1 - celkový půdorys		Formát: A2,1/8
			13