

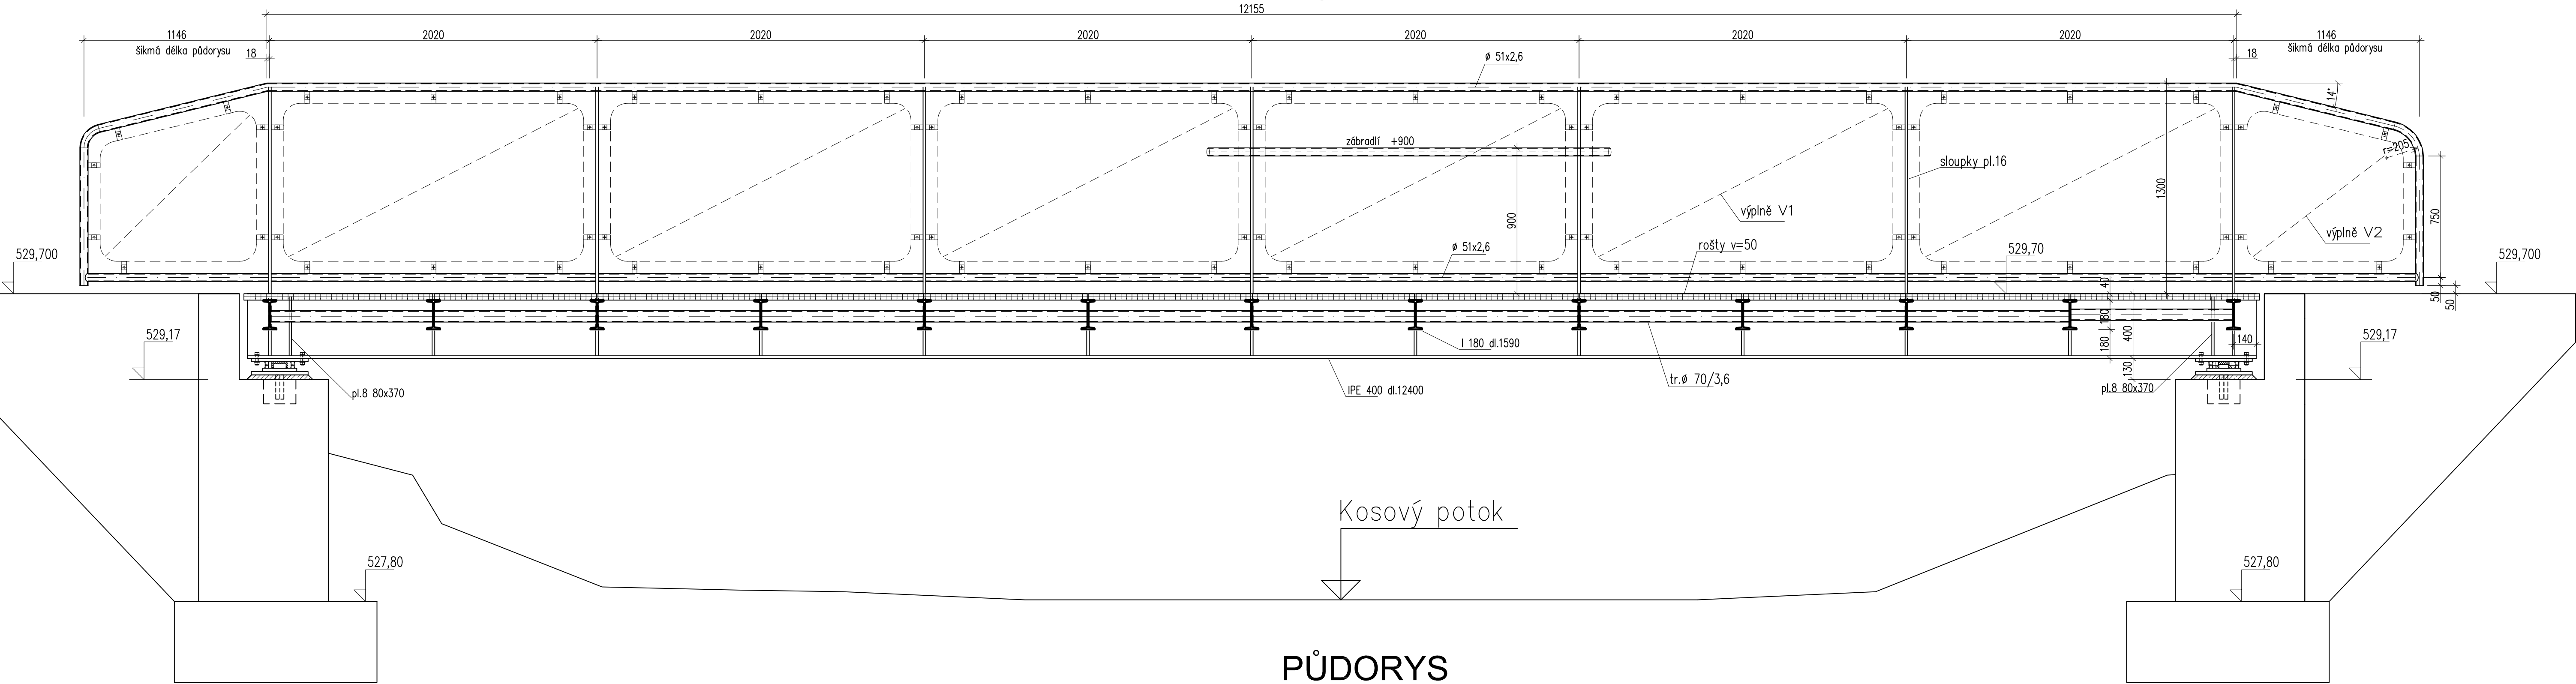


PODÉLNÝ ŘEZ

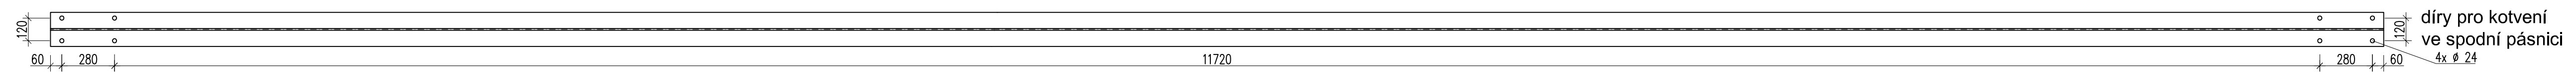


PŮDORYS

bez zábradlí +150 a +900

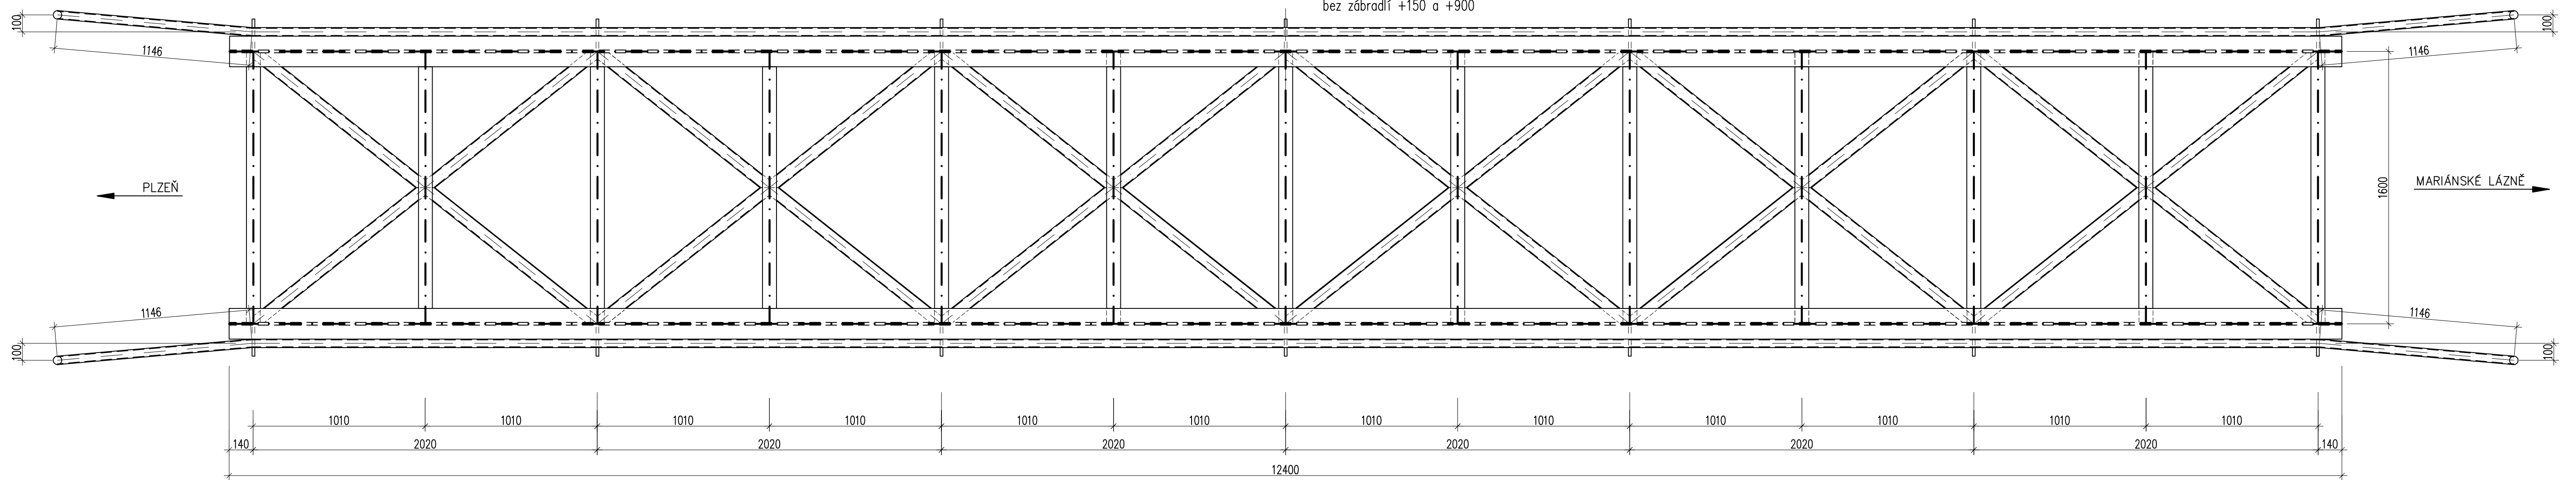


půdorys zábradlí

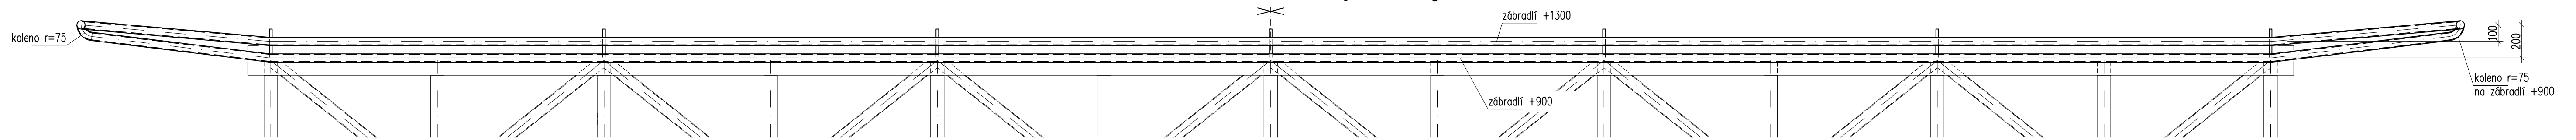


pūdorys roštis

svařované rošty pozinkované SP 30x30 AA / 40x4 / 1000x688 (20ks) a 1165x688 (4 ks)

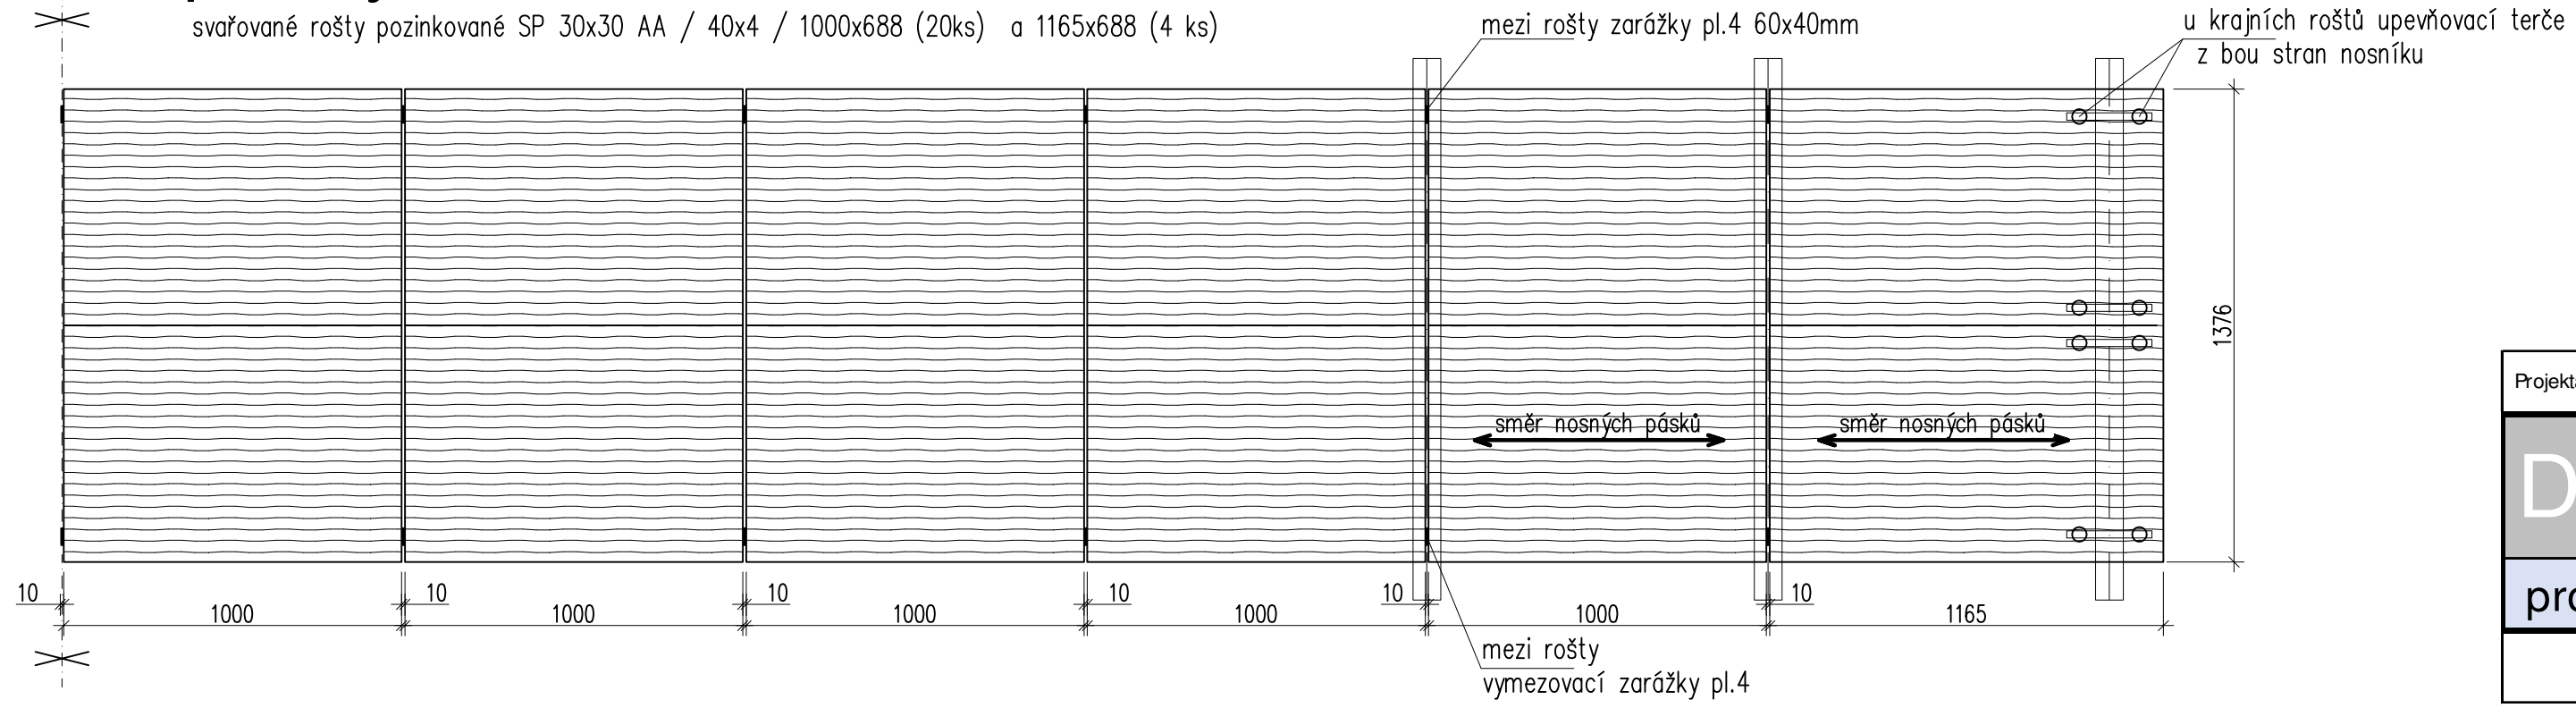

OK lávky připojit na soustavu uzemně

POHLED na zábradlí +900 a +1300

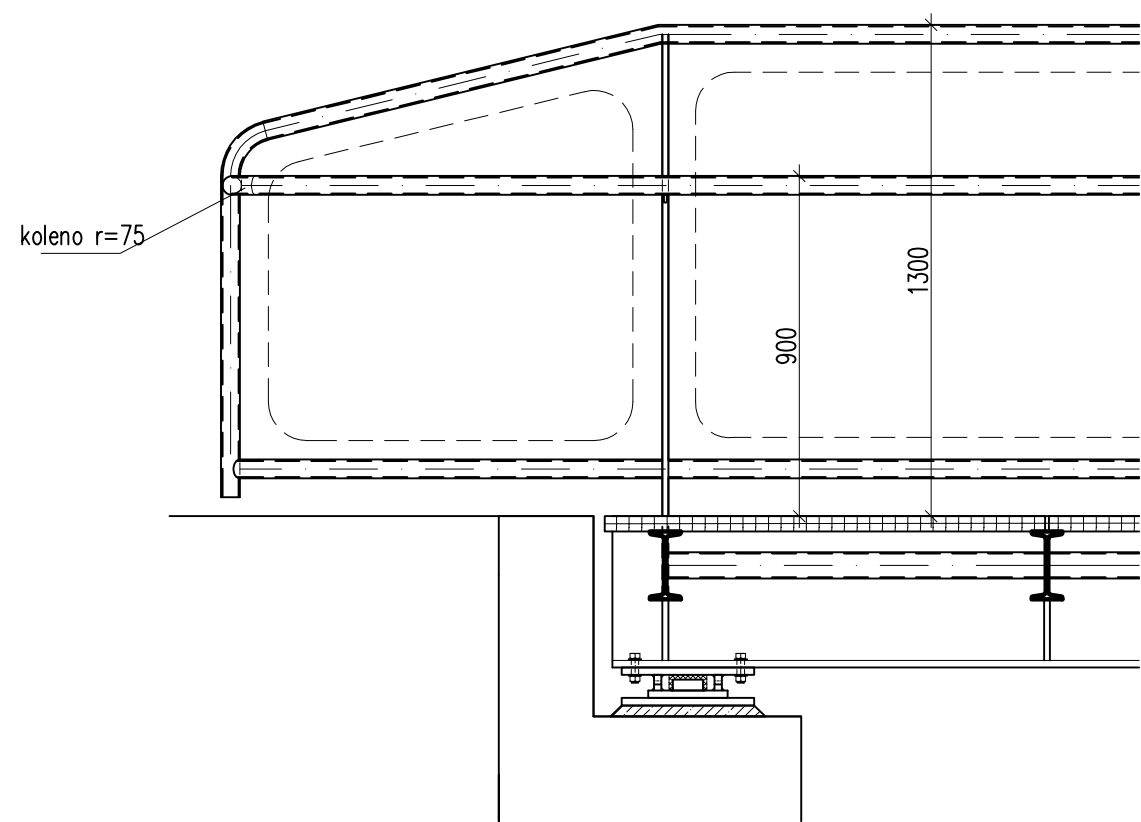

| | | | |
|---|-----------------------|-----------------------------|------------------------------------|
| Projektant: | Ing. Viktor Diviš | Vedoucí zakázky: | Ing. Jan Dušek |
| <div style="background-color: #cccccc; padding: 10px; text-align: center;"> <div style="font-size: 2em; font-weight: bold; margin-bottom: 5px;">DPT</div> <div style="font-size: 1.2em; font-weight: bold;">projekty</div> </div> | Objednatel: | Město Mariánské lázně | Zakázka č.: 2025/39 Stupeň: DSP |
| | Zakázka: | Chodník Skláře | Datum: 31.8.2025 Měřítko: 1:20 |
| | Dokumentace/část: | D.2 Lávká přes Kosový potok | Formát: A1 / 8 |
| | Půdorys a podélný řez | | 3 |
| | | | |