


POHLED

POHLED

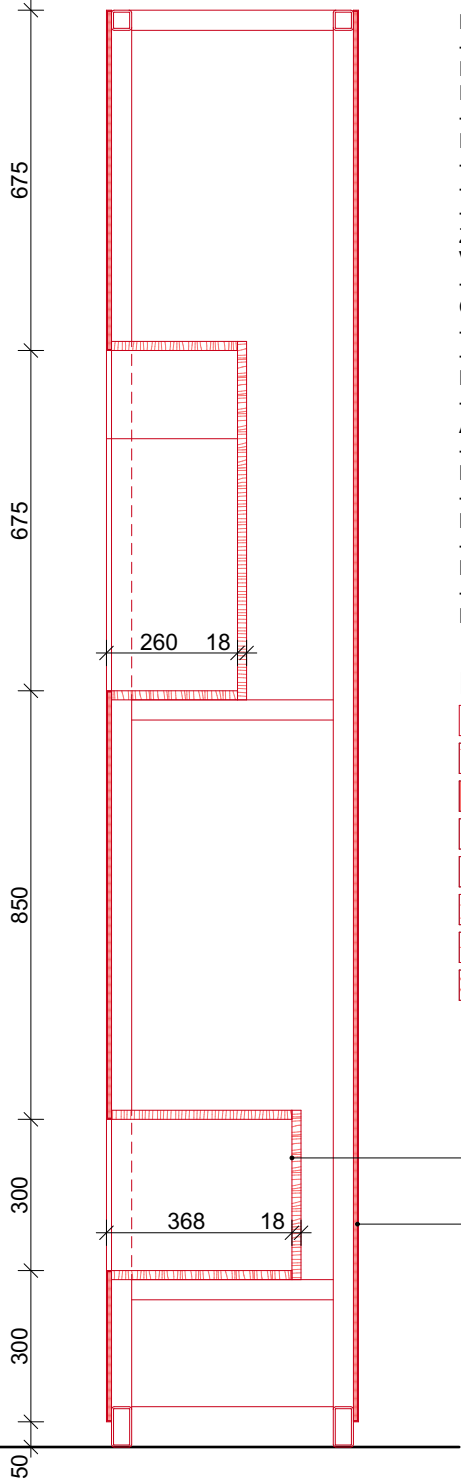


ŘEZ PŘÍČNÝ

- KONSTRUKCE:**
- OCELOVÁ PODKONSTRUKCE Z JEKLŮ - MŮŽE BÝT NAHRAZENA DŘEVĚNÝMI PROFILY POKUD BUDE ZAJIŠTĚNA DOSTATEČNÁ STABILITA A ROVINOST OPLÁŠTĚNÍ
 - OCELOVÉ PANELE Z PLECHU TL. 2MM - MŮŽE BÝT NAHRAZENO TENČÍM PLECHEM NALEPENÉM NA MDF DESCE
 - VIDITELNÉ HRANY PODKONSTRUKCE TAKÉ S NÁTĚREM
 - SOKL - PLECH TL. 2MM
 - ČÁST PANELŮ MUSÍ BÝT DEMONTOVATELNÁ K ZAJIŠTĚNÍ PŘÍSTUPU K EL. ZÁSUVKÁM
- VESTAVBA:**
- MDF S NÁTĚREM
- OSVĚTLENÍ:**
- STROPNÍ SMĚROVATELNÉ REFLEKTORY
 - VIZ PROJEKT OSVĚTLENÍ
- BAREVNOST:**
- VIZ ČÁST D.2.8 BAREVNICE A MATERIÁLY
- ADJUSTACE:**
- ATYPICKÉ ZÁMEČNICKÉ KOTVY
- POŽADAVKY NA KLIMA:**
- NENÍ
- POŽADAVKY NA ZABEZPEČENÍ:**
- NENÍ
- POZN.:**
- SPÁRY V PLÁŠTI BUDOU VYŘEŠENY VE VÝROBNÍ DOKUMENTACI PRO MINIMALIZACI PROŘEZŮ

LEGENDA:

- OCEL. PANELE Z PLECHU TL. 2MM
- MDF S NÁTĚREM
- PLECH, TL. 2mm
- SKLO
- JINÉ POVRCHY
- KŮŽE
- KERAMICKÝ OBKLAD
- UMĚLÝ KÁMEN

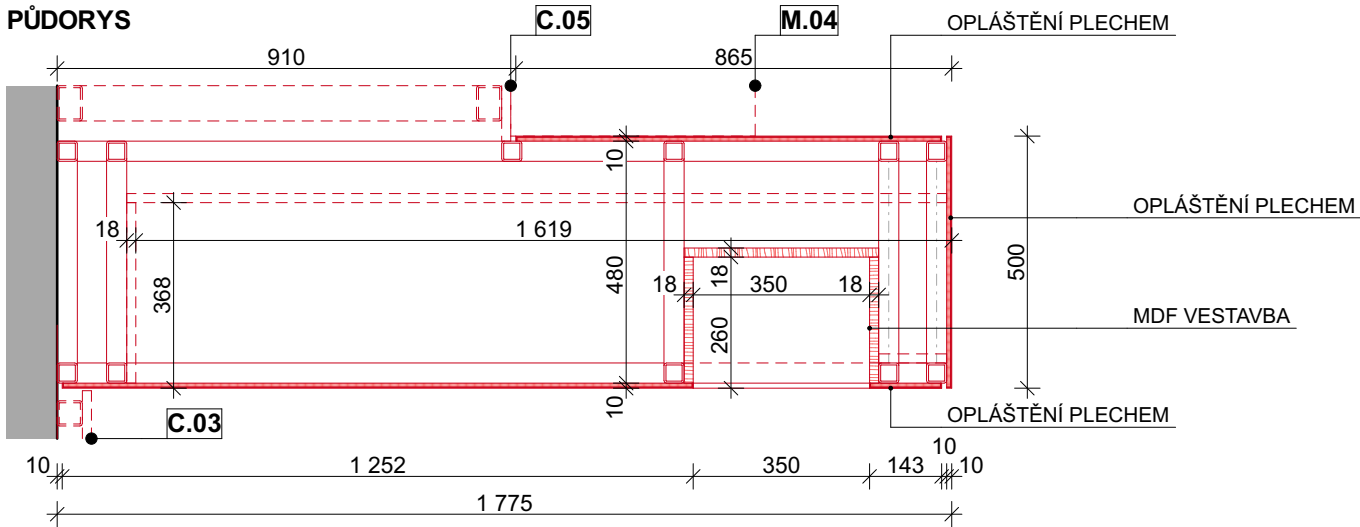

PŮDORYS

SOUŘADNICOVÝ SYSTÉM: JTSK VÝŠKOVÝ SYSTÉM: BpV			
NÁZEV STAVBY: MĚSTSKÉ MUZEUM MARIÁNSKÉ LÁZNĚ - STAVEBNÍ ÚPRAVY - EXPOZICE			
INVESTOR: Město Mariánské Lázně Ruská 155, 35301 Mariánské lázně		ZÁSTUPCE INVESTORA: Mgr. Ing. Jaromír Bartoš, ředitel muzea	
MÍSTO STAVBY: Goethovo nám. 11, 353 01 Mariánské Lázně p.č. 14, k.ú. 691585 Mariánské lázně		STUPEŇ PD: DVZ	DATUM: 03/2025
ODPOVĚDNÝ PROJEKTANT: Ing. arch. Jan Albrecht, Závěrka 473/8, 169 00 Praha 6, ČKA 04040 737 986 438, janalbrecht@janalbrecht.cz		ČÁST: A+S ŘEŠENÍ	ČÍSLO PARÉ:
ZPRACOVATEL ČÁSTI: Ing. arch. Jan Albrecht, MgA. Renata Slámková		MĚŘÍTKO: 1:15	
NÁZEV VÝKRESU: C.04 - STĚNA S NIKOU		Č. VÝKRESU: D.2.2.10	