


POHLED

OPLÁŠTĚNÍ
PLECHEM
POLEP GRAFIKOU

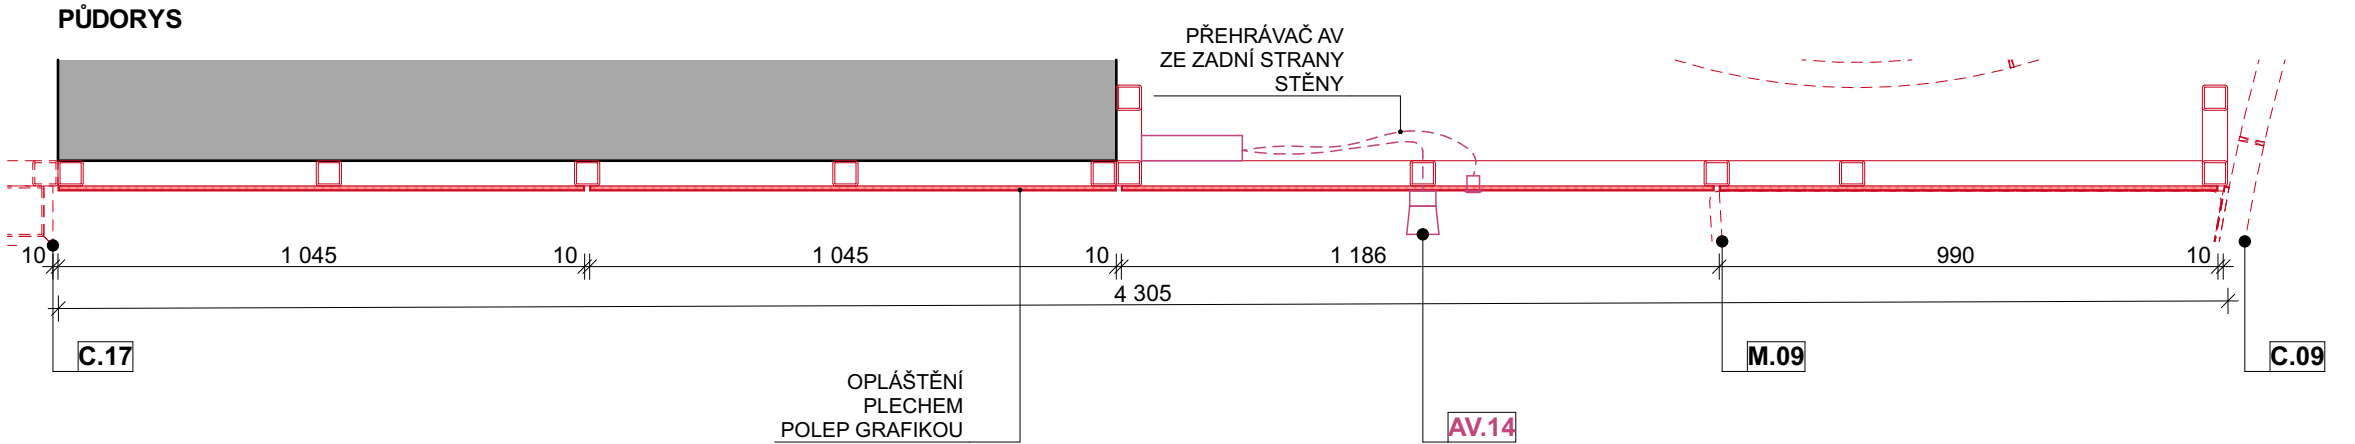

PŮDORYS

OPLÁŠTĚNÍ
PLECHEM
POLEP GRAFIKOU

- KONSTRUKCE:**
- OCELOVÁ PODKONSTRUKCE Z JEKLŮ - MŮŽE BÝT NAHRAZENA DŘEVĚNÝMI PROFILY POKUD BUDE ZAJIŠTĚNA DOSTATEČNÁ STABILITA A ROVINOST OPLÁŠTĚNÍ
 - OCELOVÉ PANELE Z PLECHU TL. 2MM - MŮŽE BÝT NAHRAZENO TENČÍM PLECHEM NALEPENÉM NA MDF DESCE
 - VIDITELNÉ HRANY PODKONSTRUKCE TAKÉ S NÁTĚREM
 - SOKL - PLECH TL. 2MM
- OSVĚTLENÍ:**
- STROPNÍ SMĚROVATELNÉ REFLEKTORY
 - VIZ PROJEKT OSVĚTLENÍ
- BAREVNOST:**
- VIZ ČÁST D.2.8 BAREVNICE A MATERIÁLY
- POŽADAVKY NA KLIMA:**
- NENÍ
- POŽADAVKY NA ZABEZPEČENÍ:**
- POUZE ZÁMEK
- POZN.:**
- SPÁRY V PLÁŠTI BUDOU VYŘEŠENY VE VÝROBNÍ DOKUMENTACI PRO MINIMALIZACI PROŘEZŮ
 - DODÁVKA MUSÍ BÝT KOORDINOVÁNA S DODÁVKOU **AV.14**

LEGENDA:

- OCEL. PANELE Z PLECHU TL. 2MM
- MDF S NÁTĚREM
- PLECH, TL. 2mm
- SKLO
- JINÉ POVRCHY
- KŮŽE
- KERAMICKÝ OBKLAD
- UMĚLÝ KÁMEN

SOUŘADNICOVÝ SYSTÉM: JTSK
VÝŠKOVÝ SYSTÉM: BpV

NÁZEV STAVBY:

**MĚSTSKÉ MUZEUM MARIÁNSKÉ
LÁZNĚ - STAVEBNÍ ÚPRAVY -
EXPOZICE**

INVESTOR:

Město Mariánské Lázně
Ruská 155, 35301 Mariánské lázně

MÍSTO STAVBY:

Goethovo nám. 11, 353 01 Mariánské Lázně
p.č. 14, k.ú. 691585 Mariánské lázně

ZÁSTUPCE INVESTORA:

Mgr. Ing. Jaromír Bartoš, ředitel muzea

ODPOVĚDNÝ PROJEKTANT:

Ing. arch. Jan Albrecht,
Závěrka 473/8, 169 00 Praha 6, ČKA 04040
737 986 438, janalbrecht@janalbrecht.cz

ZPRACOVATEL ČÁSTI:

Ing. arch. Jan Albrecht, MgA. Renata Slámková

NÁZEV VÝKRESU:

C.10 - PŘEDSTĚNA S INTERAKCÍ

STUPEŇ PD: **DVZ** DATUM: **03/2025**

ČÁST: **A+S** ČÍSLO: **ŘEŠENÍ** PARÉ:

MĚŘÍTKO: **1:15**

Č. VÝKRESU: **D.2.2.18**