


POHLED
PŮDORYS

OPLÁŠTĚNÍ
PLECHEM

OPLÁŠTĚNÍ
PLECHEM


C.20

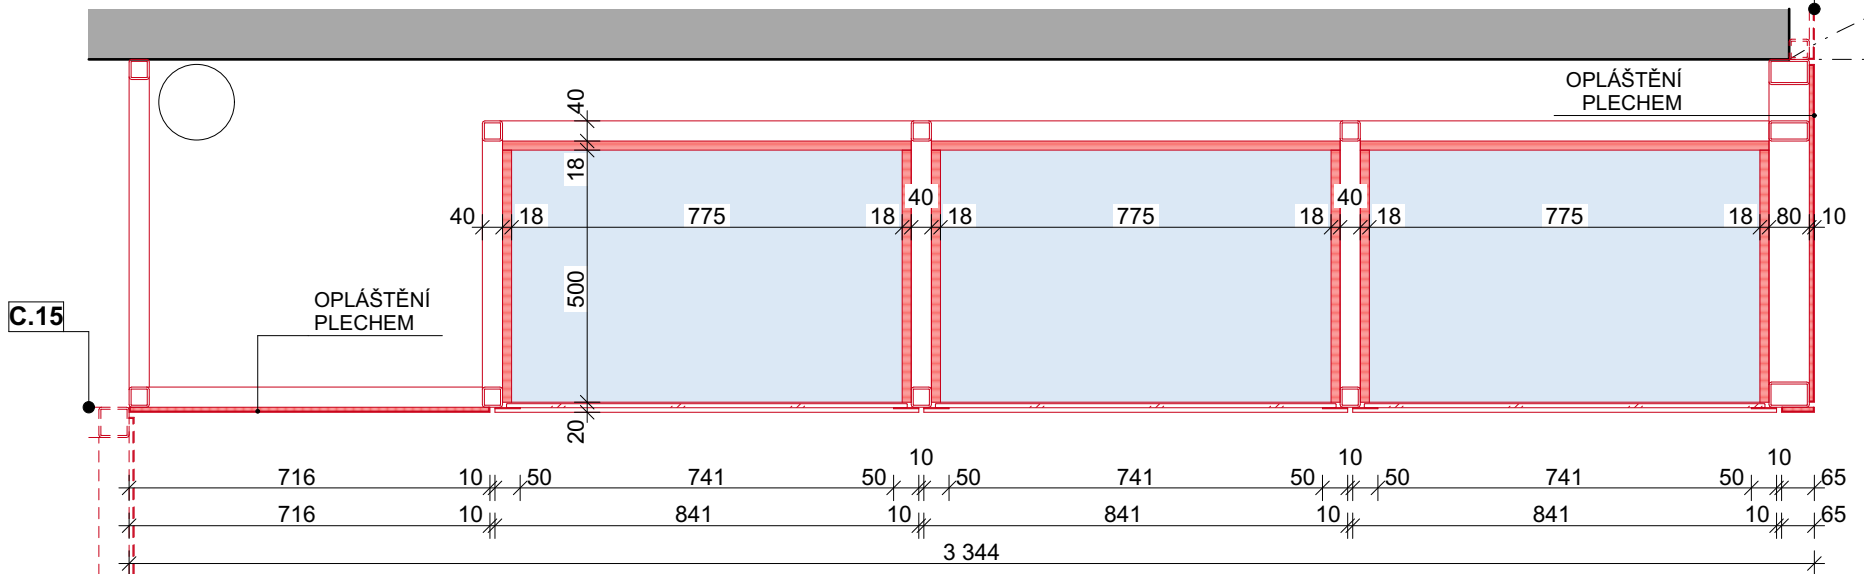

C.15

OPLÁŠTĚNÍ
PLECHEM

OPLÁŠTĚNÍ
PLECHEM

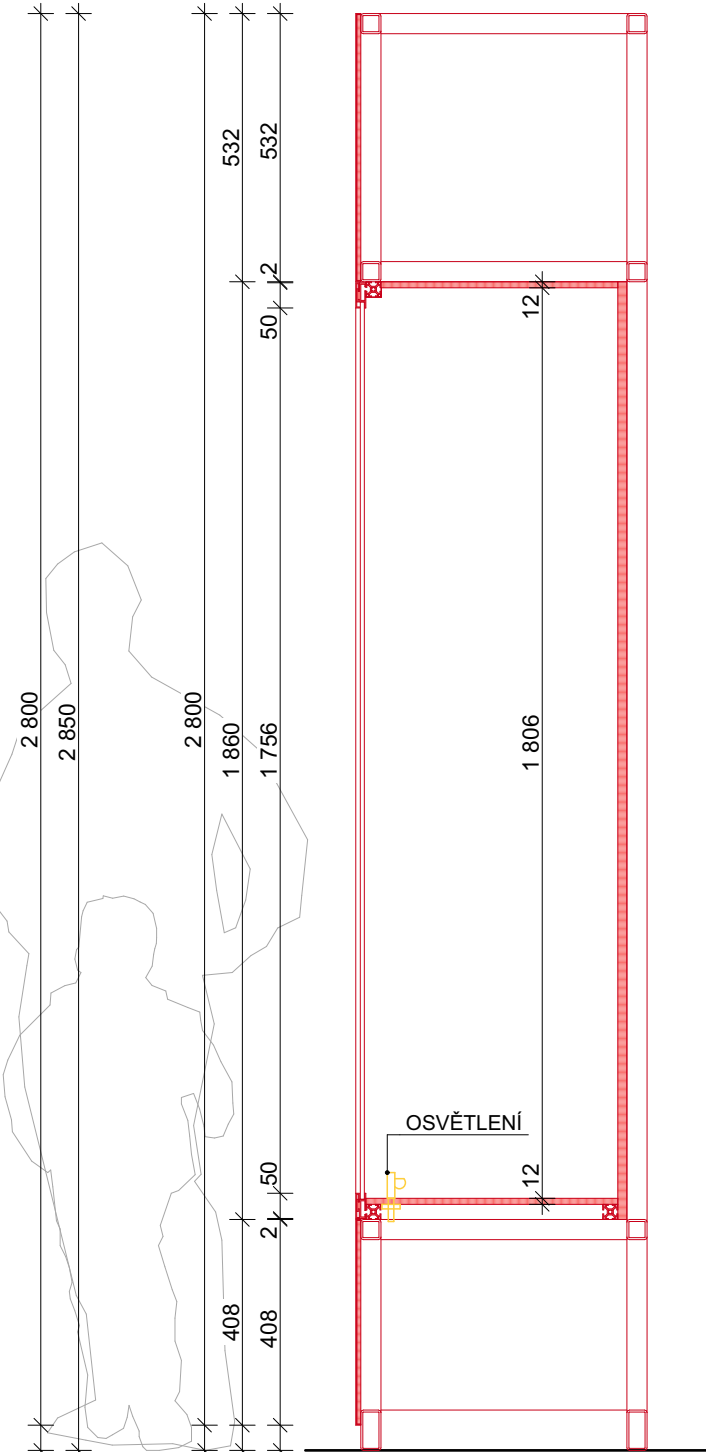

ŘEZ VITRÍNOU

KONSTRUKCE:
- OCELOVÁ PODKONSTRUKCE Z JEKLŮ - MŮŽE BÝT NAHRAZENA DŘEVĚNÝMI PROFILY POKUD BUDE ZAJIŠTĚNA DOSTATEČNÁ STABILITA A ROVINOST OPLÁŠTĚNÍ
- OCELOVÉ PANELE Z PLECHU TL. 2MM - MŮŽE BÝT NAHRAZENO TENČÍM PLECHEM NALEPENÉM NA MDF DESCE
- VIDITELNÉ HRANY PODKONSTRUKCE TAKÉ S NÁTĚREM
- SOKL - PLECH TL. 2MM
- ČÁST PANELŮ MUSÍ BÝT DEMONTOVATELNÉ K ZAJIŠTĚNÍ PŘÍSTUPU K EL. ZÁSUVKÁM
VITRÍNA:
- ZAVÍRÁNÍ - AL TYPOVÉ PROFILY, PRACHOTĚSNÉ
- MDF S NÁTĚREM
- ZASKLENÍ - VSG 44.1, VIZ OBECNÝ POPIS NA ÚVOD TABULEK
- OTEVÍRAVÉ
OSVĚTLENÍ:
- SMĚROVATELNÉ REFLEKTORY
- VIZ PROJEKT OSVĚTLENÍ
BAREVNOST:
- VIZ ČÁST D.2.8 BAREVNICE A MATERIÁLY
ADJUSTACE:
- ATYPICKÉ ZÁMEČNICKÉ KOTVY
POŽADAVKY NA KLIMA:
- NENÍ
POŽADAVKY NA ZABEZPEČENÍ:
- NENÍ

DETAIL 3 - VIZ C.02.C

LEGENDA:

- OCEL. PANELE Z PLECHU TL. 2MM
- MDF S NÁTĚREM
- PLECH, TL. 2mm
- SKLO
- JINÉ POVRCHY
- KŮŽE
- KERAMICKÝ OBKLAD
- UMĚLÝ KÁMEN

SOUŘADNICOVÝ SYSTÉM: JTSK
VÝŠKOVÝ SYSTÉM: BpV

NÁZEV STAVBY:

**MĚSTSKÉ MUZEUM MARIÁNSKÉ
LÁZNĚ - STAVEBNÍ ÚPRAVY -
EXPOZICE**

INVESTOR:

Město Mariánské Lázně

Ruská 155, 35301 Mariánské lázně

MÍSTO STAVBY:

Goethovo nám. 11, 353 01 Mariánské Lázně

p.č. 14, k.ú. 691585 Mariánské lázně

ZÁSTUPCE INVESTORA:

Mgr. Ing. Jaromír Bartoš, ředitel muzea

ODPOVĚDNÝ PROJEKTANT:

Ing. arch. Jan Albrecht,
Závěrka 473/8, 169 00 Praha 6, ČKA 04040
737 986 438, janalbrecht@janalbrecht.cz

ZPRACOVATEL ČÁSTI:

Ing. arch. Jan Albrecht, MgA. Renata Slámková

NÁZEV VÝKRESU:

C.16 - STĚNA S VITRÍNAMI

STUPEŇ PD: **DVZ** DATUM: **03/2025**

ČÁST: **A+S** ČÍSLO: **ŘEŠENÍ** PARÉ:

MĚŘÍTKO: **1:15**

Č. VÝKRESU: **D.2.2.29**