



- KONSTRUKCE:**
- OCELOVÁ PODKONSTRUKCE Z JEKLŮ - MŮŽE BYT NAHRAZENA DŘEVĚNÝMI PROFILY POKUD BUDE ZAJIŠTĚNA DOSTATEČNÁ STABILITA A ROVINOST
 - OPLÁŠTĚNÍ
 - MDF - POLEP GRAFIKOU
 - VIDITELNÉ HRANY PODKONSTRUKCE TAKÉ S NÁTĚREM
 - SOKL - PLECH TL. 2MM
- OSVĚTLENÍ:**
- STROPNÍ SMĚROVATELNÉ REFLEKTORY
 - VIZ PROJEKT OSVĚTLENÍ
- BAREVNOST:**
- VIZ ČÁST D.2.8 BAREVNICE A MATERIÁLY
- POZN.:**
- SPÁRY V PLÁŠTI BUDOU VYŘEŠENY VE VÝROBNÍ DOKUMENTACI PRO MINIMALIZACI PROŘEZŮ

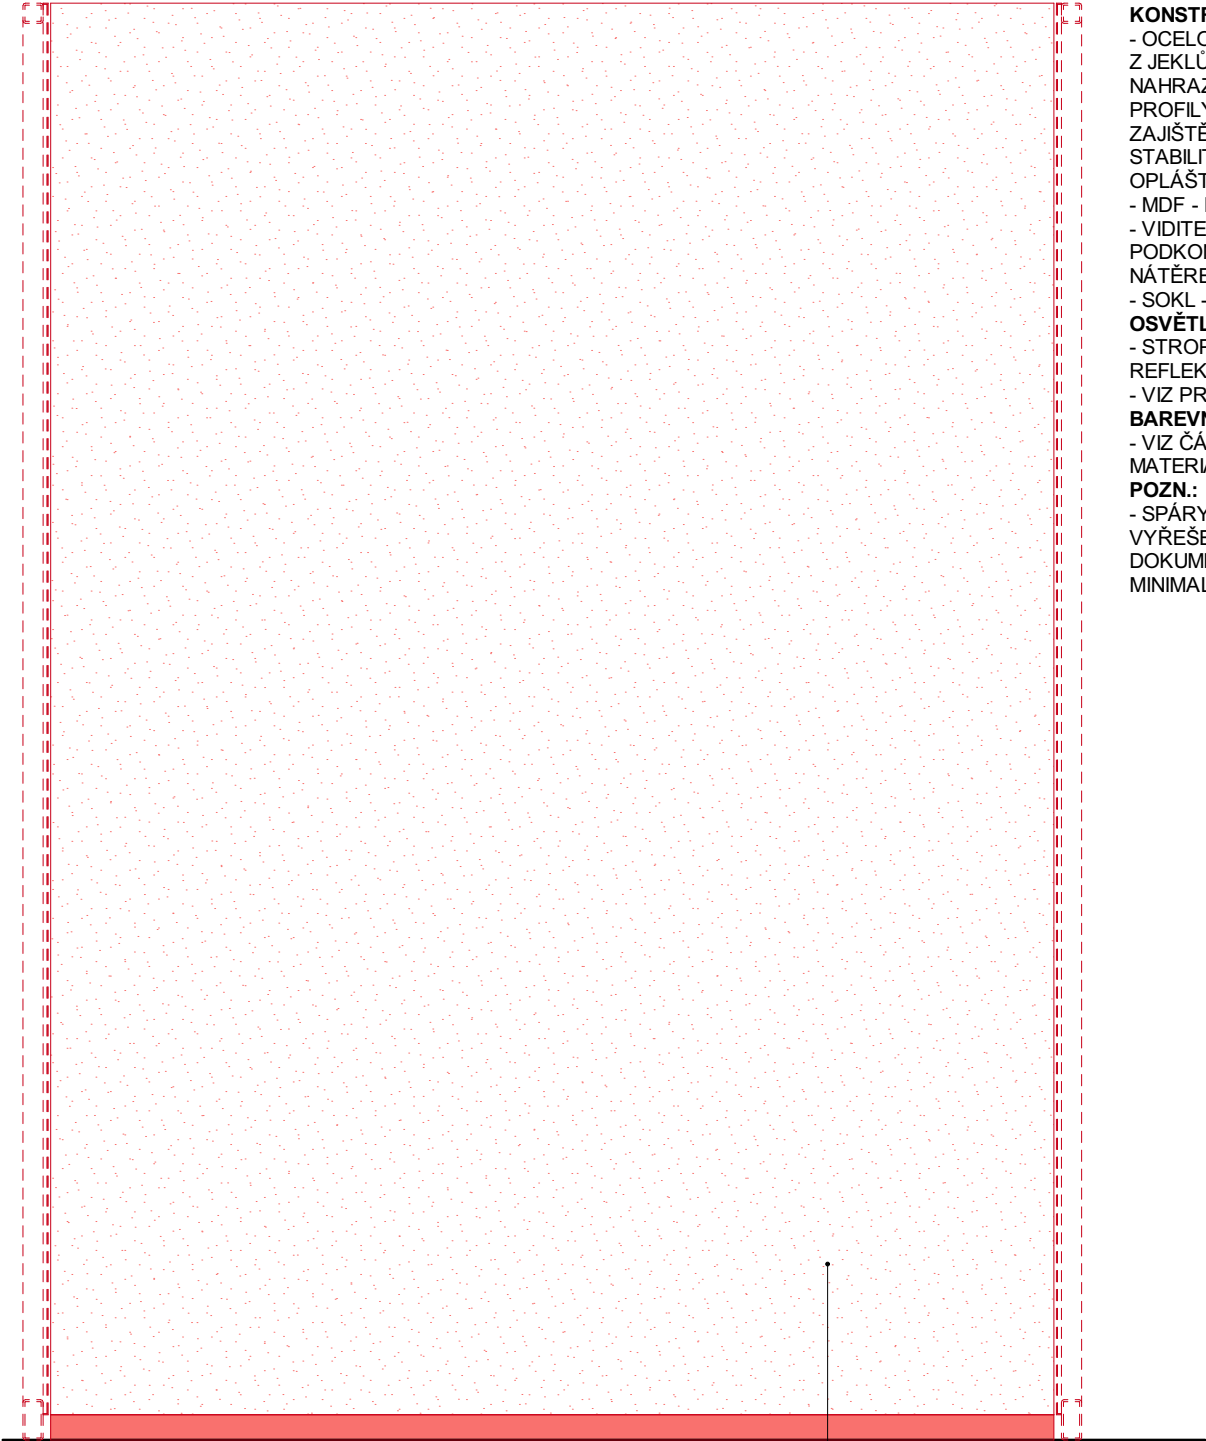

POHLED
PŮDORYS

OPLÁŠTĚNÍ MDF
POLEP GRAFIKOU

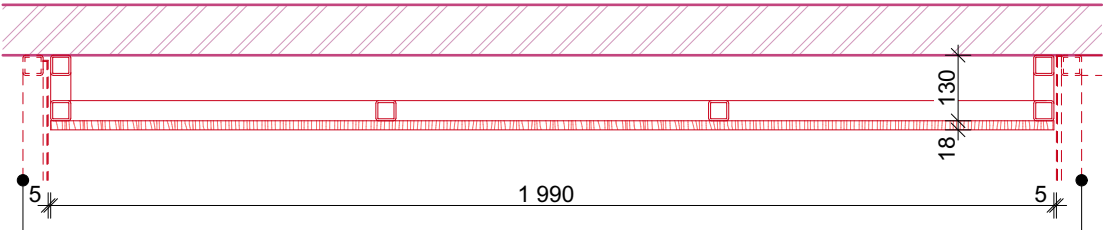

C.20

C.18

$\pm 0,000 = 779,710\text{mm}$

SOUŘADNICOVÝ SYSTÉM: JTSK VÝŠKOVÝ SYSTÉM: BpV

NÁZEV
STAVBY:

MĚSTSKÉ MUZEUM MARIÁNSKÉ LÁZNĚ - STAVEBNÍ ÚPRAVY - EXPOZICE

INVESTOR:

Město Mariánské Lázně
Ruská 155, 35301 Mariánské lázně

ZÁSTUPCE
INVESTORA:

Mgr. Ing. Jaromír Bartoš,
ředitel muzea

MÍSTO
STAVBY:

Goethovo nám. 11, 353 01 Mariánské Lázně
p.č. 14, k.ú. 691585 Mariánské lázně

STUPEŇ PD:

DVZ DATUM: 03/2025

ODPOVĚDNÝ
PROJEKTANT:

Ing. arch. Jan Albrecht, Závěrka 473/8, 169 00 Praha 6, ČKA 04040
737 986 438, janalbrecht@janalbrecht.cz

ČÁST:

A+S ŘEŠENÍ

ČÍSLO
PARÉ:

ZPRACOVATEL
ČÁSTI:

Ing. arch. Jan Albrecht, Závěrka 473/8, 169 00 Praha 6, ČKA 04040
737 986 438, janalbrecht@janalbrecht.cz

MĚŘÍTKO:

1:15

NÁZEV
VÝKRESU:

C.19 - PŘEDSTĚNA PRO GRAFIKU

Č. VÝKRESU:

D.2.2.33