


PŮDORYS LUBU

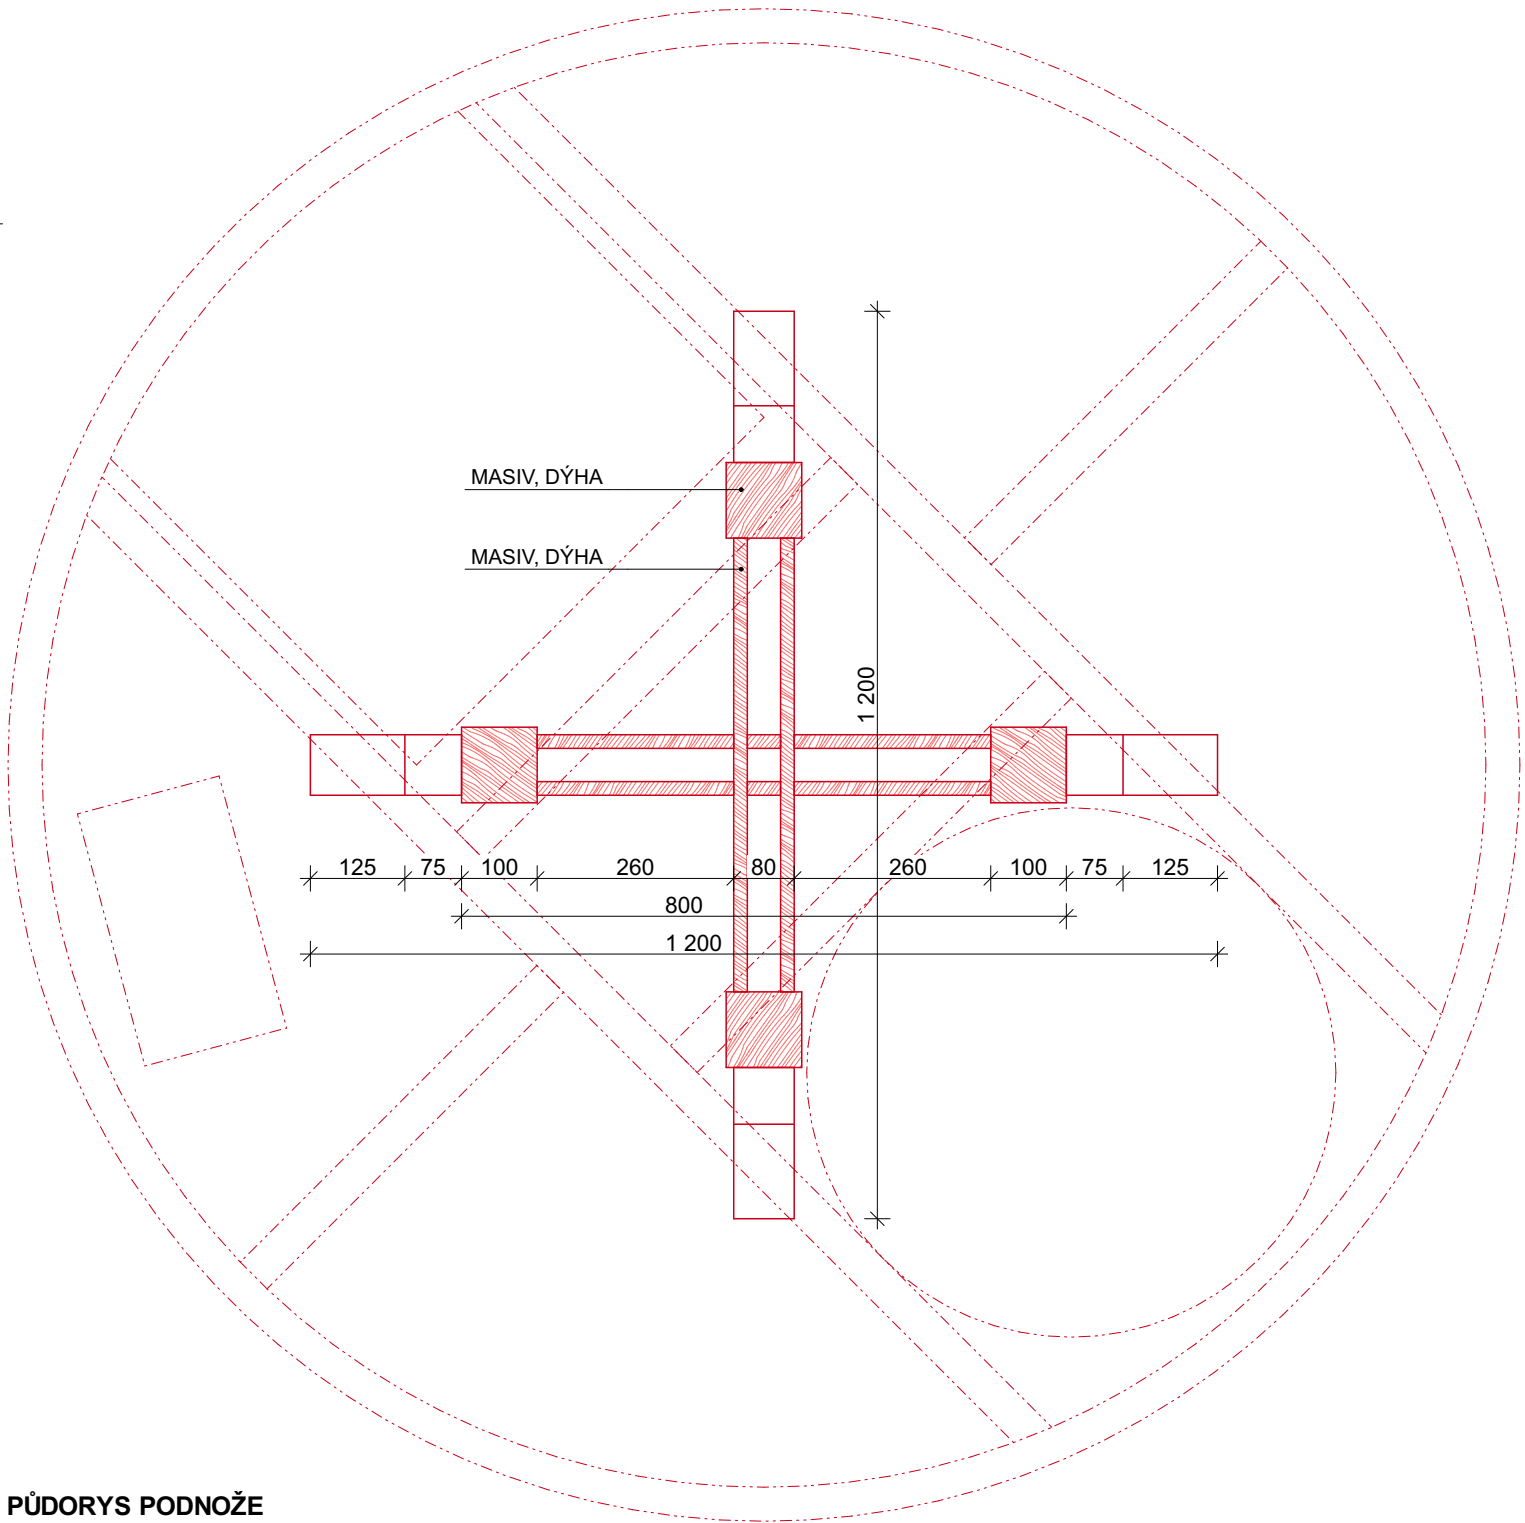

PŮDORYS PODNOŽE

JA

SOUŘADNICOVÝ SYSTÉM: JTSK		VÝŠKOVÝ SYSTÉM: BpV			
NÁZEV STAVBY:		MĚSTSKÉ MUZEUM MARIÁNSKÉ LÁZNĚ - STAVEBNÍ ÚPRAVY - EXPOZICE			
INVESTOR:		Město Mariánské Lázně Ruská 155, 35301 Mariánské lázně		ZÁSTUPCE INVESTORA: Mgr. Ing. Jaromír Bartoš, ředitel muzea	
MÍSTO STAVBY:		Goethovo nám. 11, 353 01 Mariánské Lázně p.č. 14, k.ú. 691585 Mariánské lázně		STUPEŇ PD: DVZ DATUM: 03/2025	
ODPOVĚDNÝ PROJEKTANT:		Ing. arch. Jan Albrecht, Závěrka 473/8, 169 00 Praha 6, ČKA 04040 737 986 438, janalbrecht@janalbrecht.cz		ČÁST: A+S ŘEŠENÍ ČÍSLO PARÉ:	
ZPRACOVATEL ČÁSTI:		Ing. arch. Jan Albrecht, MgA. Renata Slámková		MĚŘÍTKO: 1:10	
NÁZEV VÝKRESU:		M.10 - STŮL S VITRÍNOU		Č. VÝKRESU: D.2.2.49	