


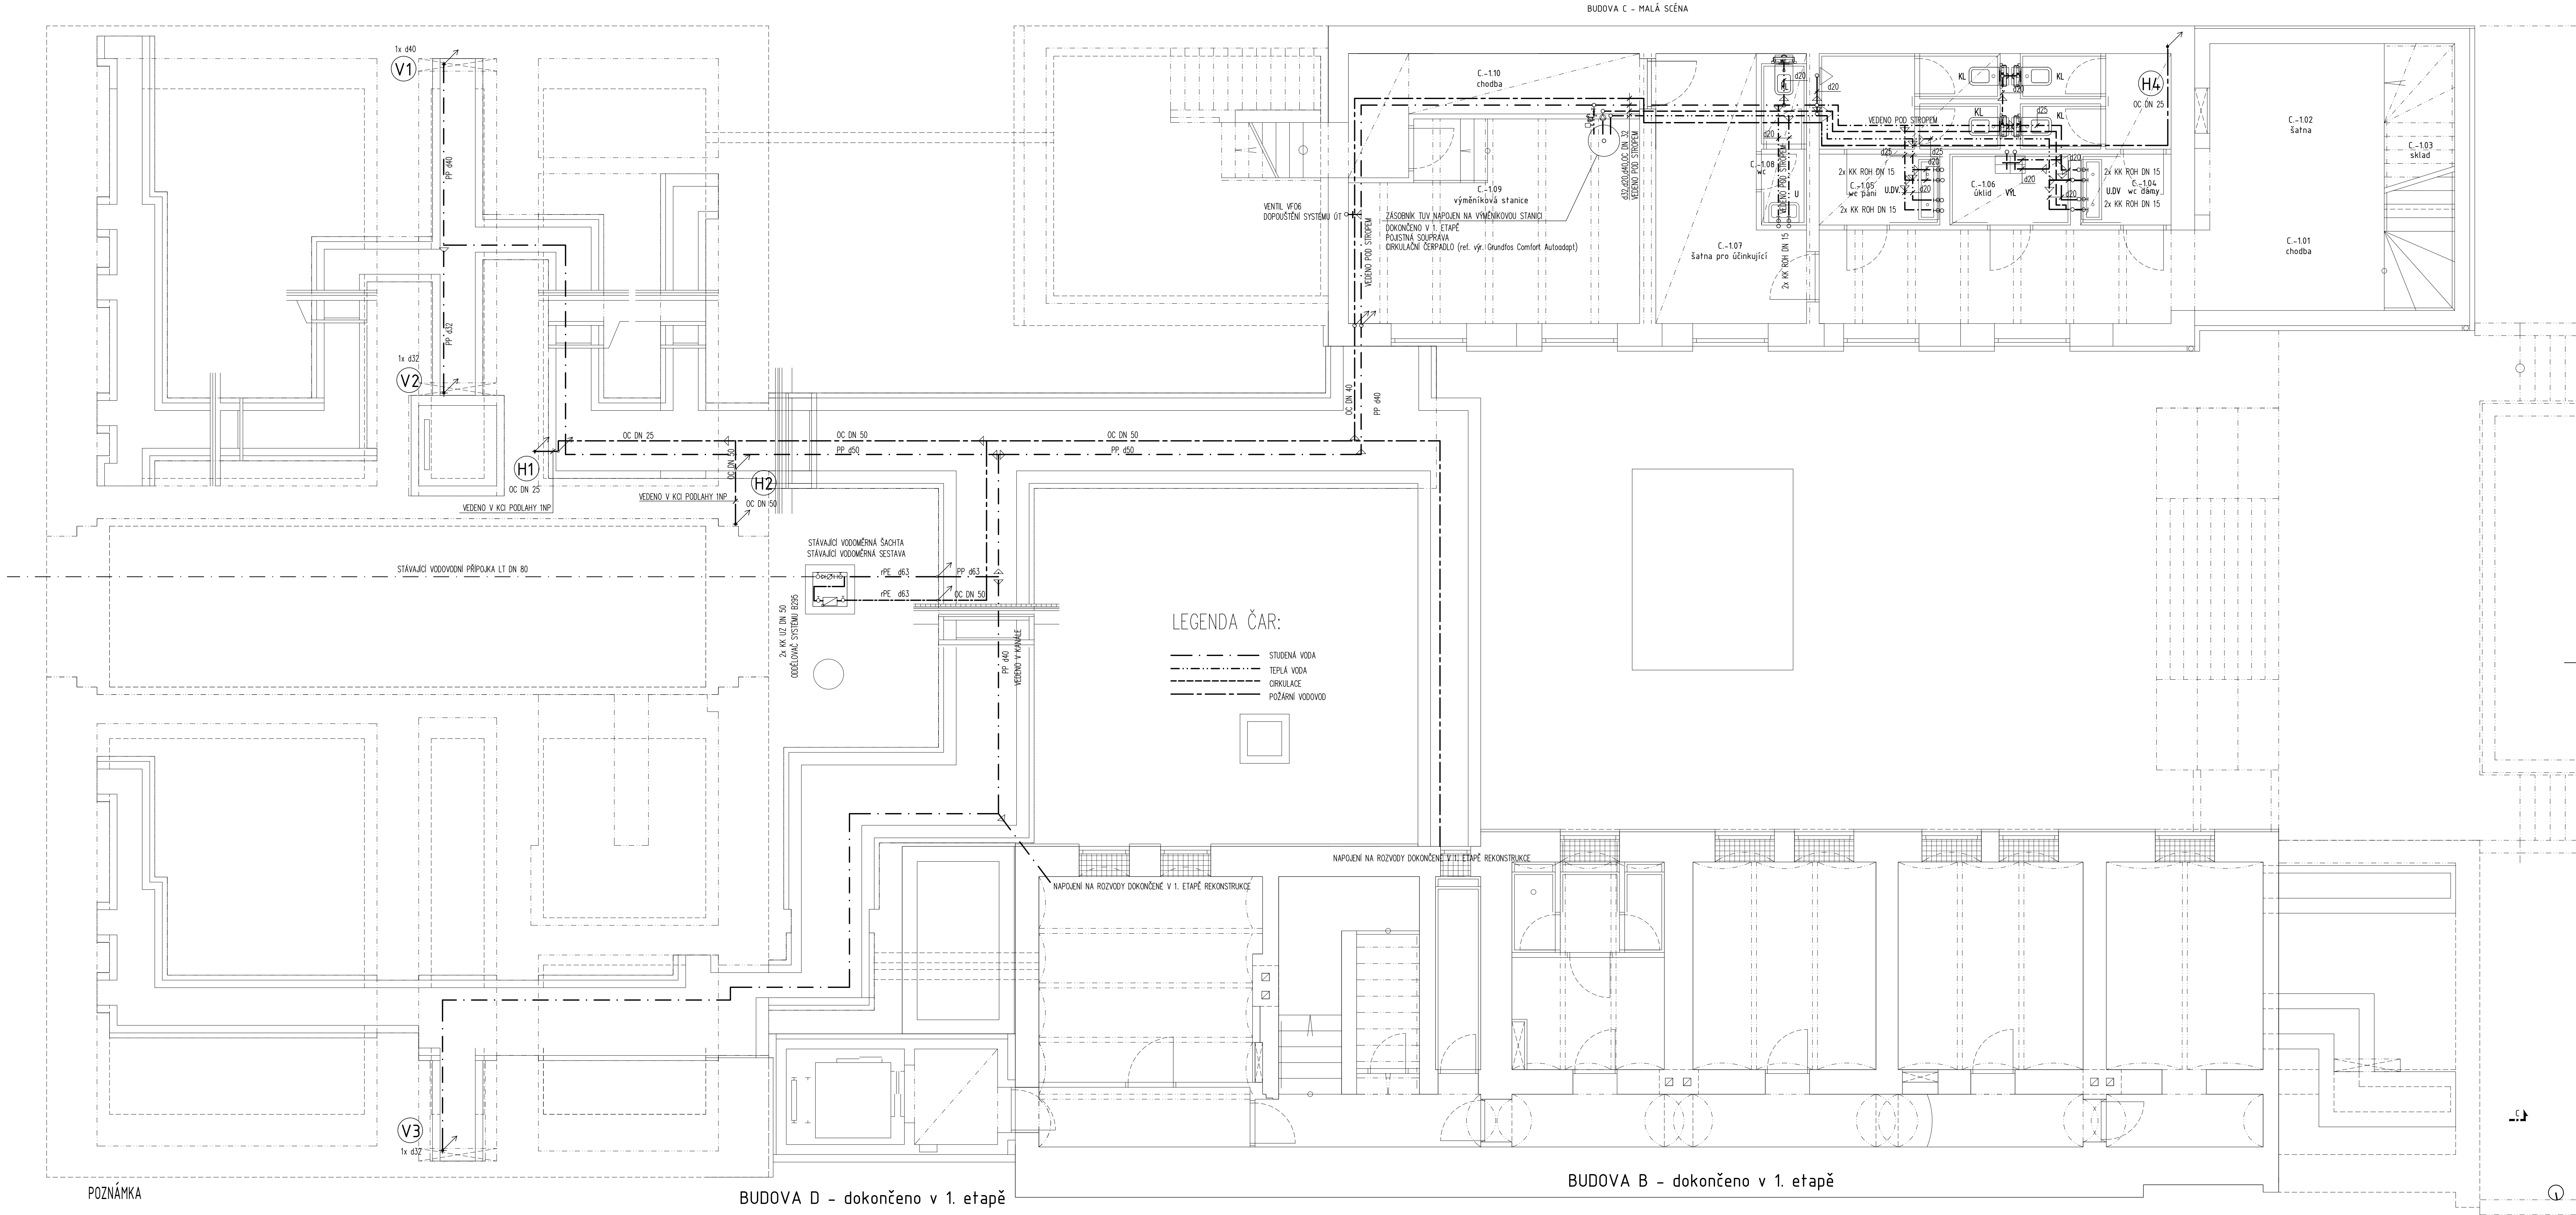

POZNÁMKA

- 1) ZAŘÍZOVACÍ PŘEDMĚTY JE NUTNÉ ODZOLOVAT OD SVISLÝCH A VODOROVNÝCH KONSTRUKCÍ PRYZOVÝMI PODLOŽKAMI A PÁSKY. ODZOLOVÁNÍ STOUPACHO POTRUBÍ V OBMÁKÁCH POMOCÍ PRUŽNÝCH PÁSŮ.
- 2) PROSTUPY ROZVODŮ A INSTALACE PROCHÁZEJÍCÍ POŽÁRNĚ DĚLICÍMI KONSTRUKCEMI (PŘEBETONOVANÝMI INSTALAČNÍMI JÁDRY, STĚNAM) MUSÍ BÝT UTĚŠENY. HMOTY POUŽITÉ PRO UTĚŠENÍ BUDOU ATESTOVANÉ A BUDOU VYKAZOVAT POŽÁRNÍ ODOLNOST SHODNOU S ODOLNOSTÍ KONSTRUKCE, KTEROU PROSTUPUJÍ (EI, EW), NEPOŽADUJE SE VŠAK VÝŠÍ POŽÁRNÍ ODOLNOST NEŽ 60 MIN. ŘEŠENÍ HMOTA BUDĚ VYKAZOVAT STUPNĚ HOŘLAVOSTI NEVÝŠE C. PROSTUPY INSTALACÍ S PRŮŘEZEM NAĐ 8000 mm2 MUSÍ BÝT OPATŘENY POŽÁRNÍMI MANŽETAMI
- 3) V DOKUMENTACI JSOU UVÁDĚNY VNĚJŠÍ PRŮMĚRY POTRUBÍ.

! VEŠKERÉ ROZMĚRY JE TŘEBA PROVĚRIT NA STAVBĚ DŮKLADNÝM ROZMĚŘENÍM! JAKÉKOLIV PŘÍPADNÉ ZMĚNY ČI ÚPRAVY V PROJEKTOVÉ DOKUMENTACI JE TŘEBA KONZULTOVAT A NECHAT SCHVÁLIT ARCHITEKTEM! PŘED ZAPOČETÍM VÝROBY PŘEDLOŽÍ DODAVATEL DÍLENSKOU DOKUMENTACI ARCHITEKTOVI KE SCHVÁLENÍ!

Hierarchie projektové dokumentace – v případě nesrovnalostí mezi jednotlivými částmi dokumentace platí, že:

- kóty napsané na výkresu platí, i když se liší od velikostí odměřených na stejném výkresu,
- výkresy podrobnějšího měřítka mají přednost před výkresy hrubšího měřítka, pořízeními ke stejnému datu,
- textová určení (specifikace) mají přednost před výkresy,
- úpravy povrchu v tabulkách a textových určeních (specifikacích) mají přednost před znázorněním na výkresech,
- stavebně architektonické výkresy mají přednost před výkresy konstrukčními, TZB, zelené a terénních úprav v tom smyslu, že jsou rozhodující pro řešení případných rozliů v celkovém utváření a pojetí architektonických prvků konstrukcí, úplnost a kvalita instalací všech profesními specialisty navržených systémů musí však být zachována.
- bez ohledu na předcházející podmínky má dokumentace pozdějšího data vždy přednost před dokumentací dřívějšího data,
- umístění a specifikace koncových prvků v projektové dokumentaci jednotlivých speciálních profesí jsou směrné. Konkrétní typy, provedení a barevnost koncových prvků podléhají schválení architekta stavby na základě vzorkování.

BUDOVA B – dokončeno v 1. etapě

TABULKA MÍSTNOSTÍ:

1PP	MÍSTNOST	PLOCHA	OBVOD	PODLAHA	STĚNA	STŘEP
BUDOVA C	C-101 chodba	22,51	29,88	PUR stěrka	omítka	omítka
	C-102 šatna	12,50	14,16	PUR stěrka	omítka	omítka
	C-103 sklad	4,50		PUR stěrka	omítka	
	C-104 wc dámy	8,11	19,92	PUR stěrka	keramický obklad.omítka	sdk podhled
	C-105 wc páni	10,09	21,62	PUR stěrka	keramický obklad.omítka	sdk podhled
	C-106 úklid	3,38	7,62	PUR stěrka	keramický obklad.omítka	sdk podhled
	C-107 šatna pro účinkující	12,50	15,70	PUR stěrka	omítka	sdk podhled
	C-108 wc dámy	2,88	8,63	PUR stěrka	keramický obklad.omítka	sdk podhled
	C-109 výměňková stanice	21,90	19,70	PUR stěrka	omítka	bat.žebra-omítka
	C-110 chodba	9,10	17,60	PUR stěrka	omítka	sdk podhled
CELKOVÁ PLOCHA		107,62				

±0,00 = 666,54 m.n.m. Bpv

STAVBA

STUPĚŇ PROJEKTU

OBJEDNATEL-STAVEBNÍK

ARCHITEKT

PROJEKTANT

ČÁST

PŘÍLOHA

celková rekonstrukce domu Chopin

Hlavní třída 43/28, Mariánské Lázně

etapa II. – objekty A + C – dokumentace pro provedení stavby

Město Mariánské Lázně

Ruská 195, 353 01 Mariánské Lázně

Kontaktní osoba Ing. Stanislav Pajer, +420 354 922 158, stanislav.pajer@marianskeklatzno.cz

ARCHITEKT Ondřej Tuček, ing.arch. Lenka Belamák, BA Nora Bohová, ing.arch. Matouš Štrba

Na Manských 32a/525 110 00 Praha 7, +420 606 546 810, andr@tucek@gmail.com, www.a-tucek.cz

Zodp. projektant ZTJ ing. arch. Jan Viktorin, ČKA 02 972

Projektant ZTJ Ing. Jana Vokurková, Příkladní 23, 911 00 Praha 10, tel. +420 606 358 592, jana.v@centrum.cz

D.14

14

ZDRAVOTNĚTECHNICKÉ INSTALACE

PŮDORYS 1PP –VODOVOD

DATUM

07/2021

MĚŘÍTKO

1:50

Jednotlivé listy či rozmnožování tohoto materiálu či jeho částí a nakládání s ním pro jiné účely, než je určeno, je zakázáno a podléhá autorskému zákonu. Všechna práva vyhrazena. © Ondřej Tuček, 2017