


RETENČNÍ NÁDRŽ S REGULOVANÝM ODTOKEM


PŮDORYS  
M 1:75



VZOROVÝ REZ  
M 1:75

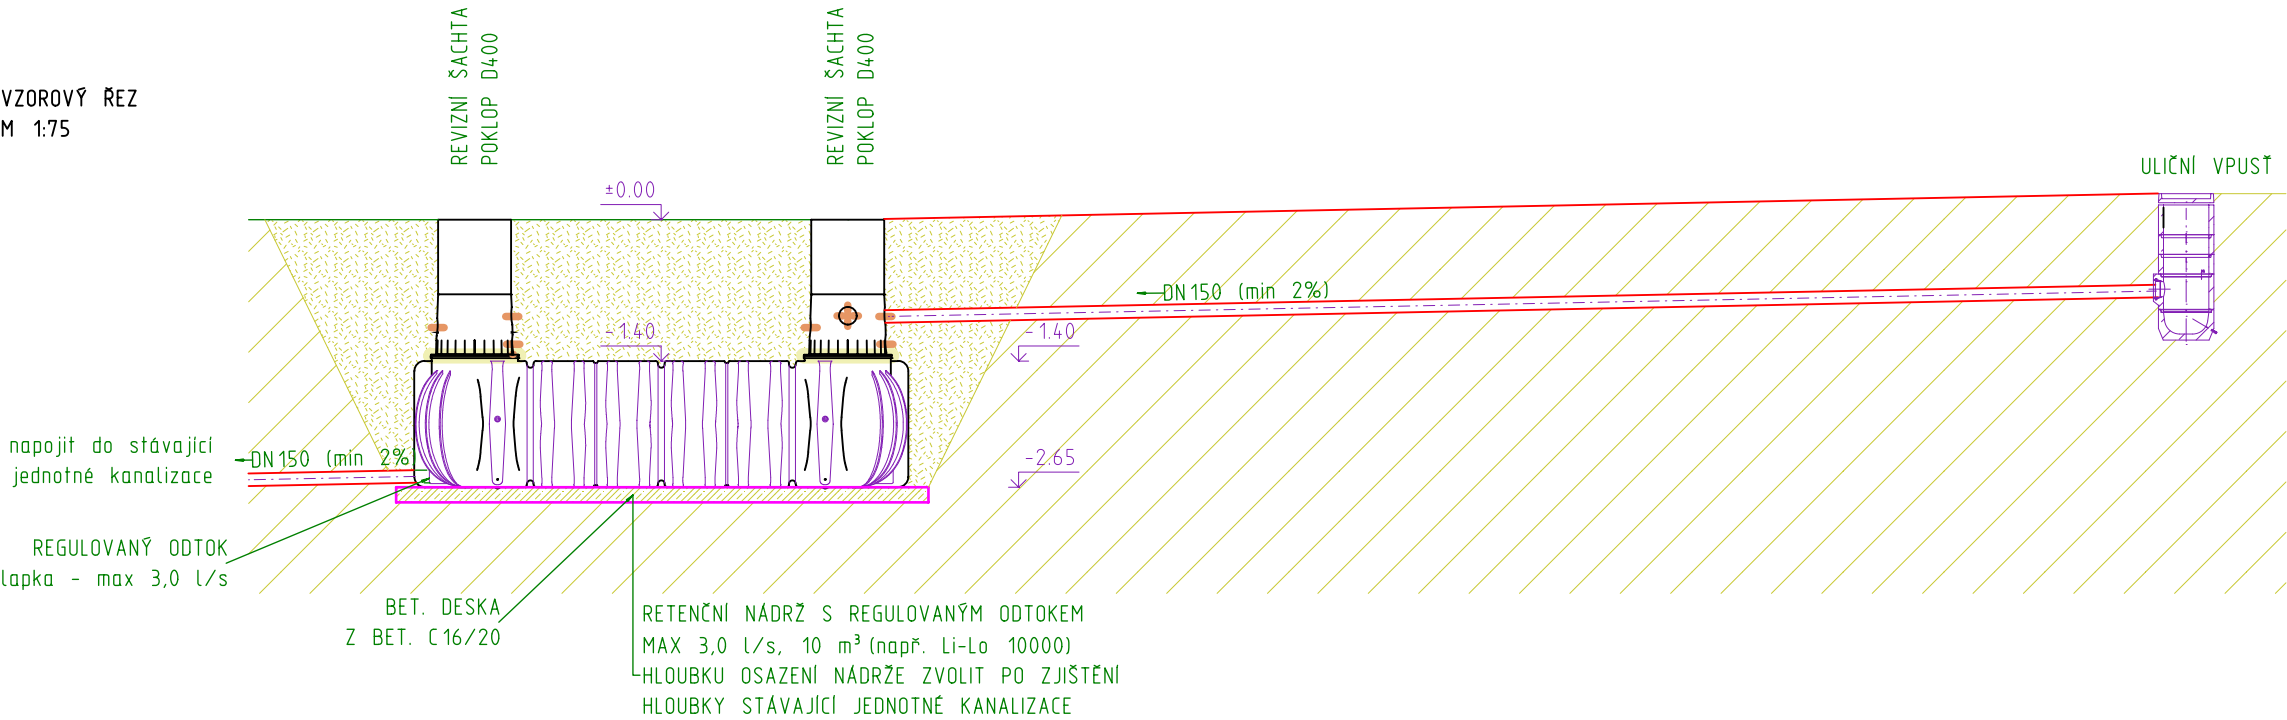

VZOROVÝ PŘÍČNÝ REZ  
M 1:75

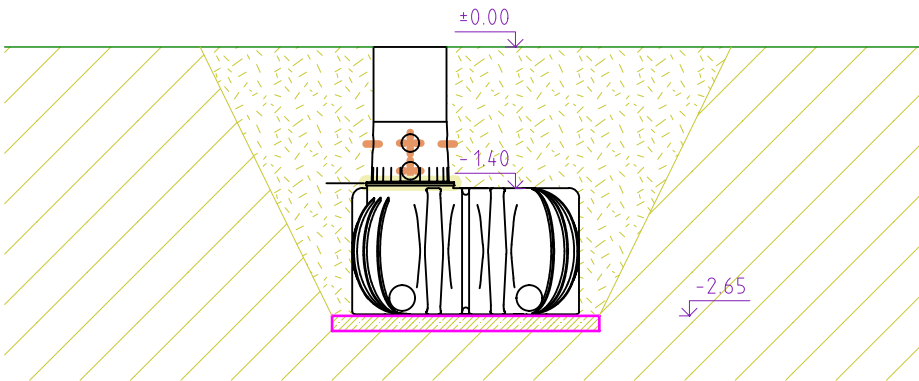

Zodpovědný projektant		Kreslil	PROJEKČNÍ KANCELÁŘ BERÁNEK & HRADIL Svobody 7/1, 350 02, CHEB email: pkcheb@email.cz	
Ing. Martin Kroc		Petr Hradil		
Místo stavby	p.č. 1163/2, 894/4, 1148/1 k.ú. Úšovice			
Stavebník	Město Mariánské Lázně, IČ: 00254061 Ruská 155/3, 353 01 Mariánské Lázně			Formát A3
Akce	Stavební úprava místní komunikace ulice U zastávky, Mariánské Lázně - p.č. 1163/2 k.ú. Úšovice			Datum IV/2023
				Měřítko 1: 75
				Účel DÚR + DSP
Výkres SO101-1 KOMUNIKACE - RETENČNÍ NÁDRŽ			Číslo zakázky	21-11-003
			Číslo výkresu	D 1.1.2.f