

Legenda současných povrchů:



NEZPEVNĚNÁ KOMUNIKACE

BETONOVÉ PANELY

ZÁMKOVÁ DLAŽBA

TRAVNATÁ PLOCHA

ZPEVNĚNÁ KOMUNIKACE

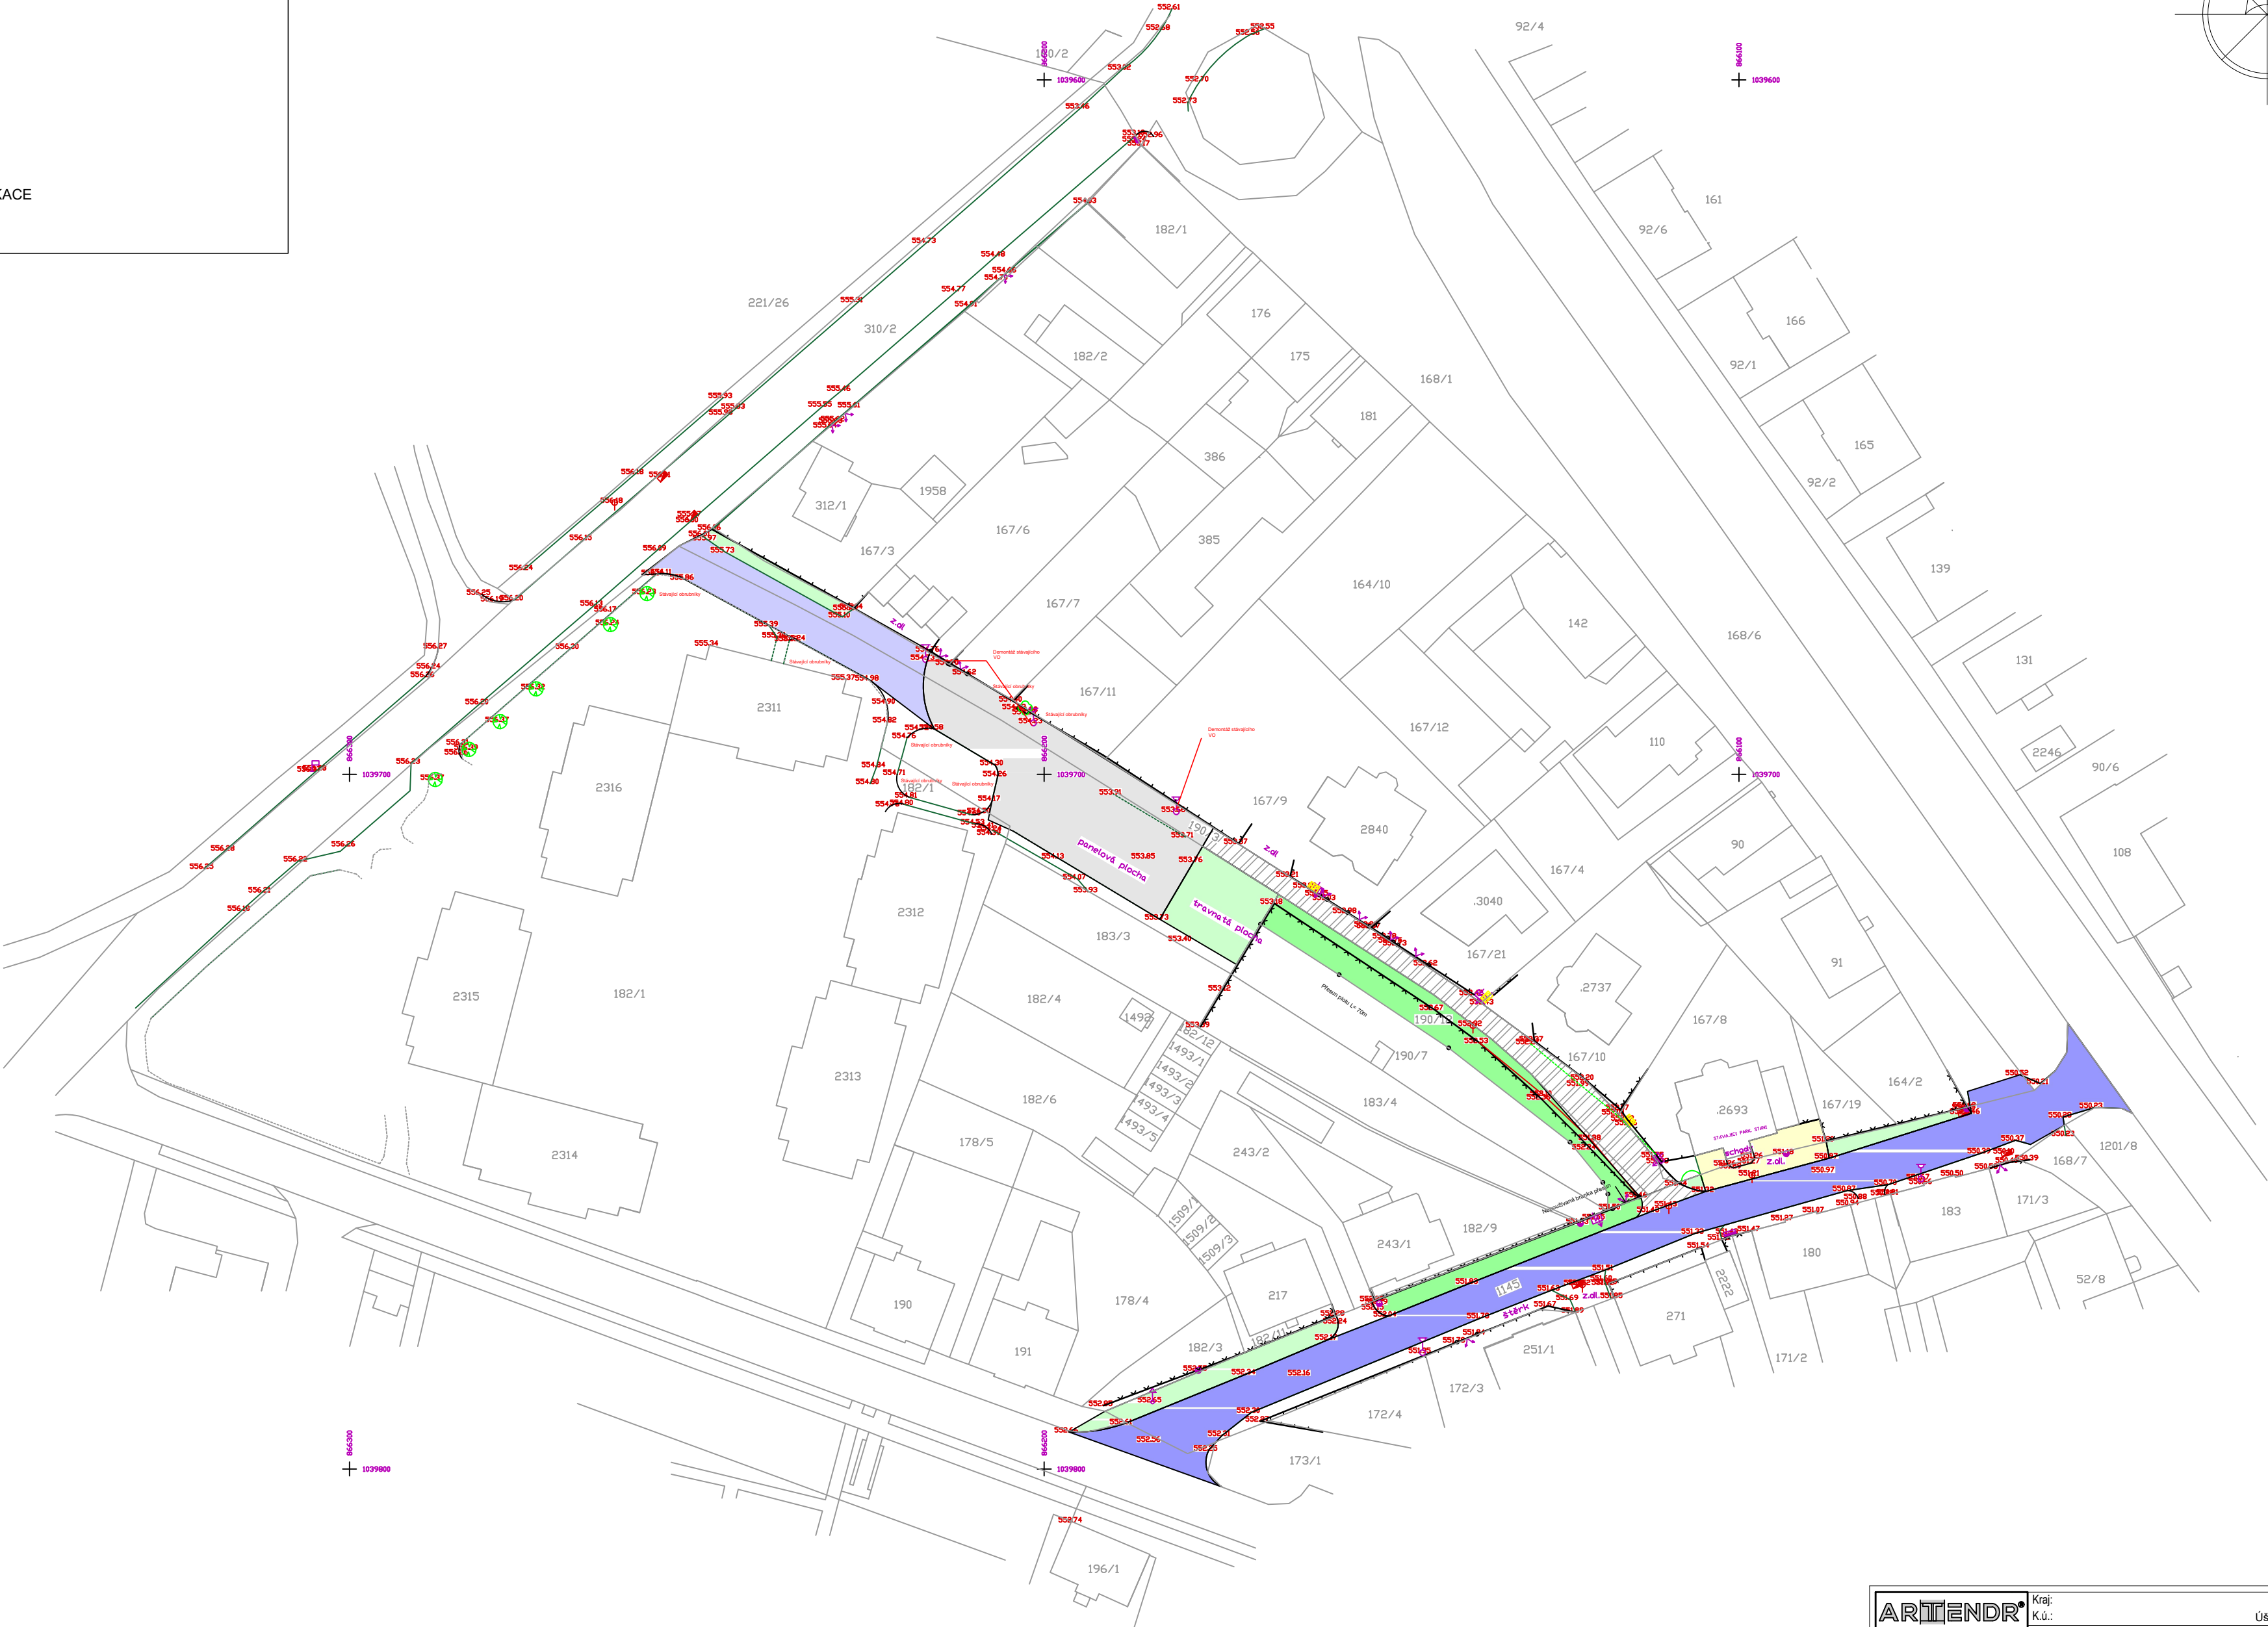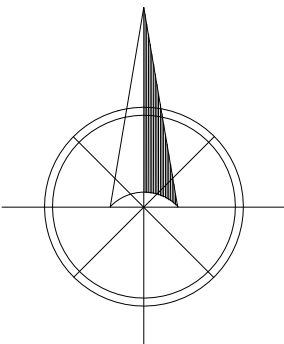

ARTENDR ARTENDR s.r.o. Nádražní 67 281 51 Velký Osek Vyracoval: Benjamin Erben Zodpovídá: Ing. Jan Chyba	Kraj: Karlovarský		Číslo paré:	
	K.ú.: Úšovice [691607]		Formát: A2	
	Objednatel: Město Mariánské Lázně		Stupeň: DPS	
	Akce: Ulice Tomášková a Šafaříkova, Mariánské Lázně		Datum: 09/10/2022	
	Výkres: Situace současného stavu		Měřítko: 1:500	
Kód: D.1.1		Č.V.: 1		