



LEGENDA

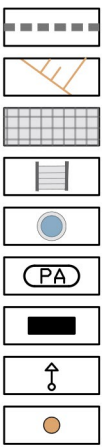


HRANICE ŘEŠENÉHO ÚZEMÍ
STÁVAJÍCÍ TERÉN
STÁVAJÍCÍ ŽULOVÁ DLAŽBA
STÁVAJÍCÍ SCHODIŠTĚ
STÁVAJÍCÍ KAŠNA
PARKOVACÍ AUTOMAT
STÁVAJÍCÍ INFORMAČNÍ TABULE
STÁVAJÍCÍ DOPRAVNÍ ZNAČENÍ
STÁVAJÍCÍ ODPADKOVÝ KOŠ

STÁVAJÍCÍ VEGETACE
NÁVRH
STÁVAJÍCÍ STROM LISTNATÝ
SOLITERNÍ STROM LISTNATÝ
SOLITERNÍ TVAROVANÁ JEHLIČNATÁ DŘEVINA
NOVÝ STAV
PARKOVÝ TRÁVNÍK - koberec
PARKOVÝ TRÁVNÍK regenerovaný, založený výsevem

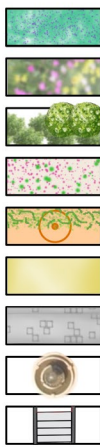

TRVALKOVÝ ZÁHON Z LEVANDULÍ
SEZÓNNÍ KVĚTINOVÁ VÝSADBA
PLOŠNÁ VÝSADBA KEŘŮ
PLOŠNÁ VÝSADBA PŮDOPOKRYVNÝCH RŮŽÍ
BODOVÁ VÝSADBA POPÍNAVÝCH ROSTLIN
MLATOVÝ POVRCH
PLOCHA Z MOZAIKOVÉ ŽULOVÉ KOSTKY
RENOVACE JUBILEJNÍ KAŠNY
ÚPRAVA/OPRAVA SCHODIŠTĚ

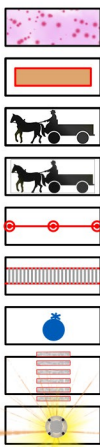

SMÍŠENÝ TRVALKOVÝ ZÁHON
PARKOVÁ LAVIČKA
ODPADKOVÝ KOŠ
KOŇSKÁ STÁNÍ
STÍNIDLO KOŇSKÝCH STÁNÍ
ODVODŇOVACÍ BETONOVÝ ŽLAB
PÍTKO
PŘECHOD PRO CHODCE
ZEMNÍ SVÍTIDLO

INŽENÝRSKÉ SÍTĚ
CETIN
CHEVAK
VODOVOD - ROZVÁDĚCÍ ŘAD
VODOVOD - PŘÍPOJKA
LÉČEBNÉ LÁZNĚ MARIÁNSKÉ LÁZNĚ a.s.
MINERÁLKOVOD LESNÍHO PRAMENE

Trasy sítí zakreslené v situaci jsou pouze orientační podle podkladů poskytnutých správcem příslušné sítě.

ČEZNET s.r.o.
NADZEMNÍ OPTICKÉ VEDENÍ - NEZAMĚŘENÝ PRŮBĚH
VEOLIA ENERGIE MARIÁNSKÉ LÁZNĚ, s.r.o.
TEPELNÉ PODZEMNÍ ROZVODY
TECHNICKÝ A DOPRAVNÍ SERVIS, s.r.o.
VO

soliterní keře




Marienbad.

travnatý svah



stromořadí kulovitých javorů

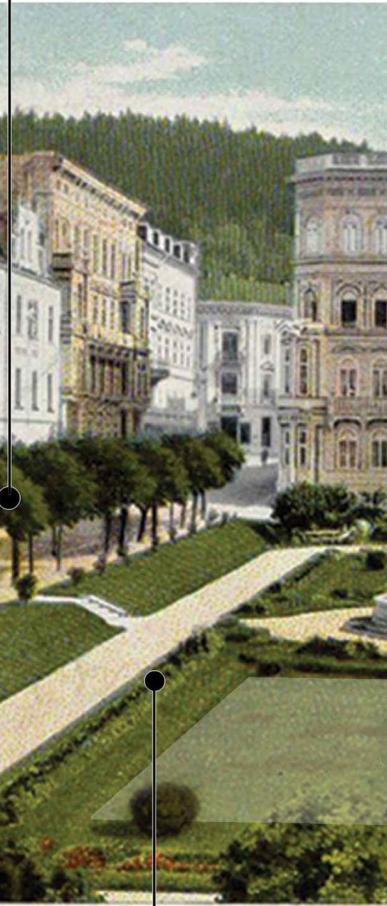

Kaiser Franz Joseph-Platz.

letničkový lem

snížení parteru

letničkové záhony



Marienbad. Franz Josefs-Platz.

soliterní jehličnatá dřevina


stromořadí kulovitých javorů



1898-1916

nedatováno

ATELIER KRAJINÁŘSKÉ ARCHITEKTURY MARIÁNSKÉ LÁZNĚ

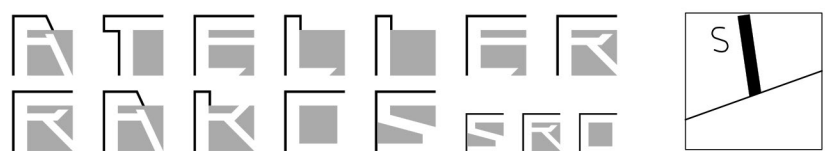

<https://www.atelierRakos.cz/>
Hlavní třída 279/7,
353 01 Mariánské Lázně
GSM: +420 775606326
email: tomasrakos@gmail.com



akce: Rekonstrukce parku Mírové náměstí Mar. Lázně
datum: 03/2024
stupeň dokumentace: DSP
investor: město Mariánské Lázně
Ruská 155, 353 01, Mariánské Lázně
část: Návrhová část
měřítko: 1: 250
název: C.3. Situace stavby
vypracovala: Ing. et Ing. Barbora Daňková
odpovědný projektant: Ing. Tomáš Rákos