


- KONSTRUKCE:**
- OCELOVÁ PODKONSTRUKCE Z JEKLŮ - MŮŽE BÝT NAHRAZENA DŘEVĚNÝMI PROFILY POKUD BUDE ZAJIŠTĚNA DOSTATEČNÁ STABILITA A ROVINOST OPLÁŠTĚNÍ
 - MDF S NÁTĚREM
 - VIDITELNÉ HRANY PODKONSTRUKCE TAKÉ S NÁTĚREM
 - SOKL - PLECH TL. 2MM
- OSVĚTLENÍ:**
- STROPNÍ SMĚROVATELNÉ REFLEKTORY
 - VIZ PROJEKT OSVĚTLENÍ
- BAREVNOST:**
- VIZ ČÁST D.2.8 BAREVNICE A MATERIÁLY
- POZN.:**
- SPÁRY V PLÁŠTI BUDOU VYŘEŠENY VE VÝROBNÍ DOKUMENTACI PRO MINIMALIZACI PROŘEZŮ

- LEGENDA:**
- [Pattern] OCEL. PANELY Z PLECHU TL. 2MM
 - [Pattern] MDF S NÁTĚREM
 - [Pattern] PLECH, TL. 2mm
 - [Pattern] SKLO
 - [Pattern] JINÉ POVRCHY
 - [Pattern] KŮŽE
 - [Pattern] KERAMICKÝ OBKLAD
 - [Pattern] UMĚLÝ KÁMEN

OPLÁŠTĚNÍ MDF
ČÁSTEČNÝ POLEP GRAFIKOU

PODKLADNÍ DESKA POD MODELY
VÝŠKU UPRAVIT DLE VÝŠKY SOKLU MODELU

POHLED

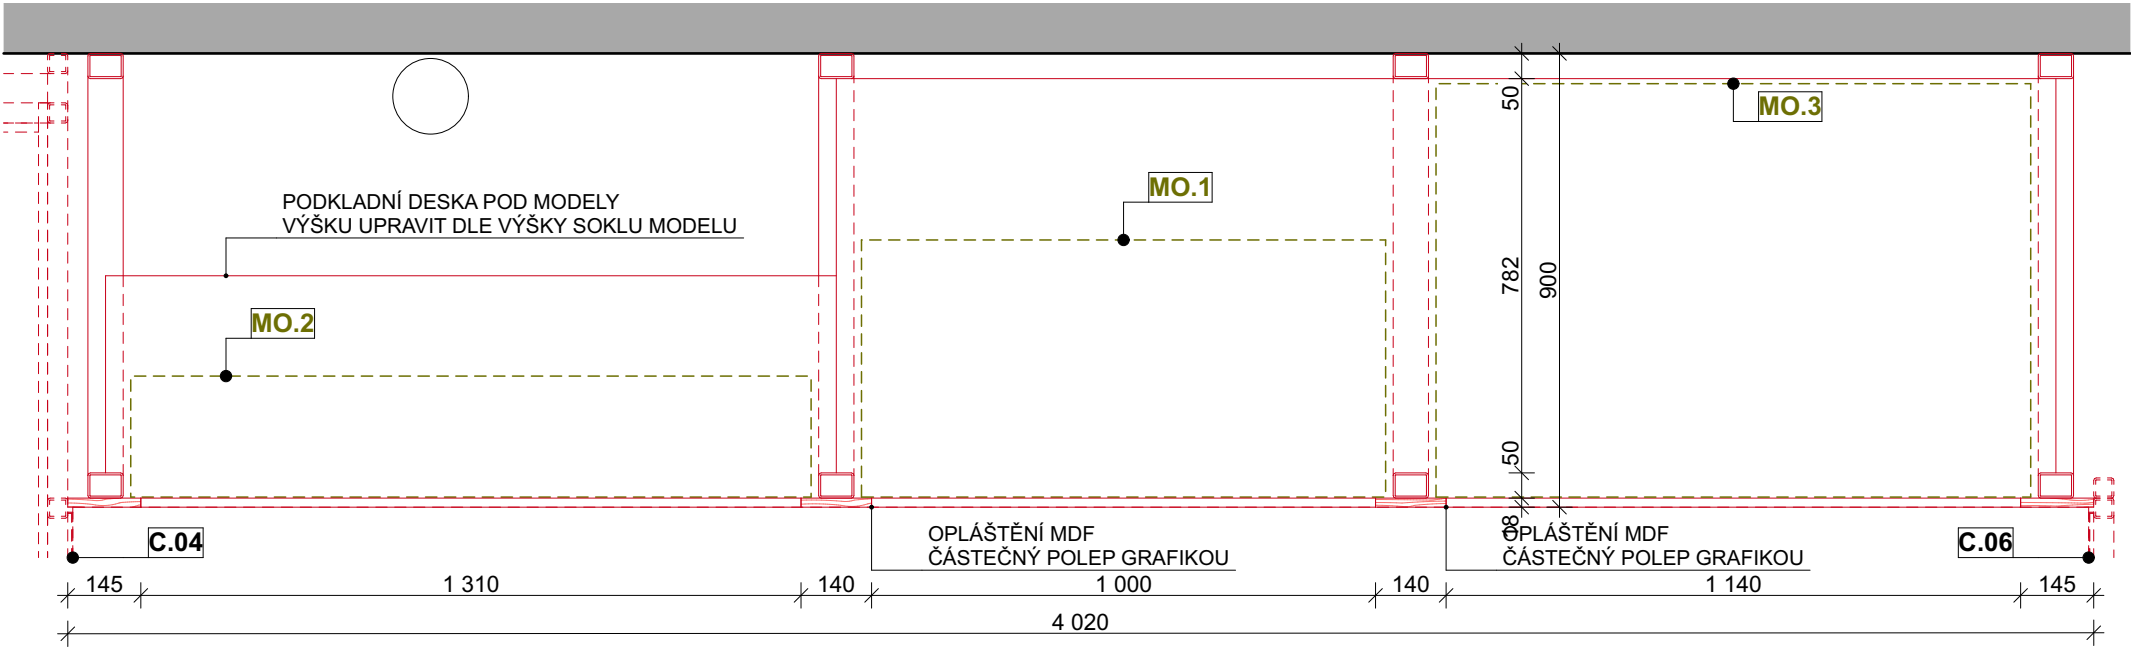

PŮDORYS

SOUŘADNICOVÝ SYSTÉM: JTSK
VÝŠKOVÝ SYSTÉM: BpV

NÁZEV STAVBY:
**MĚSTSKÉ MUZEUM MARIÁNSKÉ
LÁZNĚ - STAVEBNÍ ÚPRAVY -
EXPOZICE**

INVESTOR:
Město Mariánské Lázně
Ruská 155, 35301 Mariánské lázně

MÍSTO STAVBY:
Goethovo nám. 11, 353 01 Mariánské Lázně
p.č. 14, k.ú. 691585 Mariánské lázně

ZÁSTUPCE INVESTORA:
Mgr. Ing. Jaromír Bartoš, ředitel muzea

ODPOVĚDNÝ PROJEKTANT:
Ing. arch. Jan Albrecht,
Závěrka 473/8, 169 00 Praha 6, ČKA 04040
737 986 438, janalbrecht@janalbrecht.cz

ZPRACOVATEL ČÁSTI:
Ing. arch. Jan Albrecht, MgA. Renata Slámková

NÁZEV VÝKRESU:
C.05 - STĚNA S NIKAMI

STUPEŇ PD: **DVZ** DATUM: **03/2025**

ČÁST: **A+S** ČÍSLO
ŘEŠENÍ PARÉ:

MĚŘÍTKO: **1:15**

Č. VÝKRESU: **D.2.2.11**