






POHLED

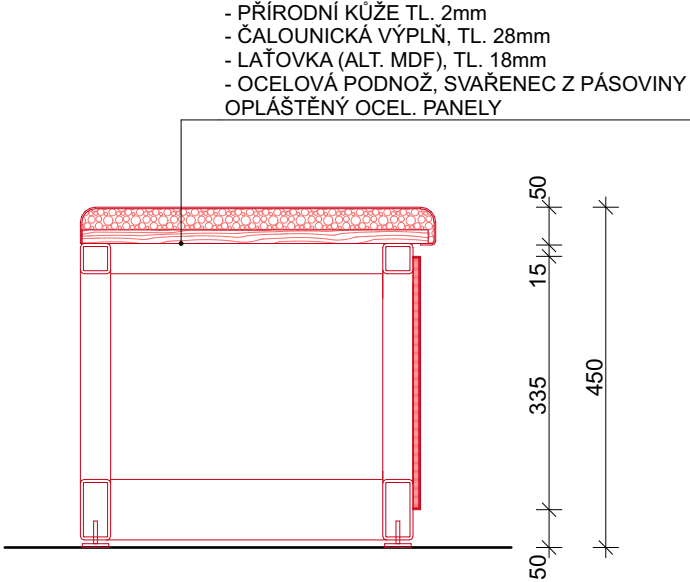

ŘEZ

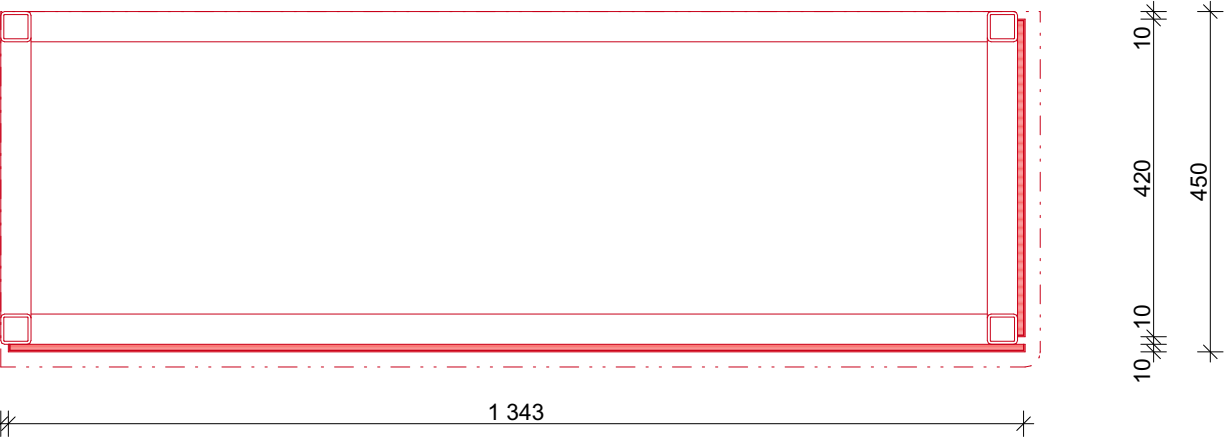

PŮDORYSNÝ ŘEZ

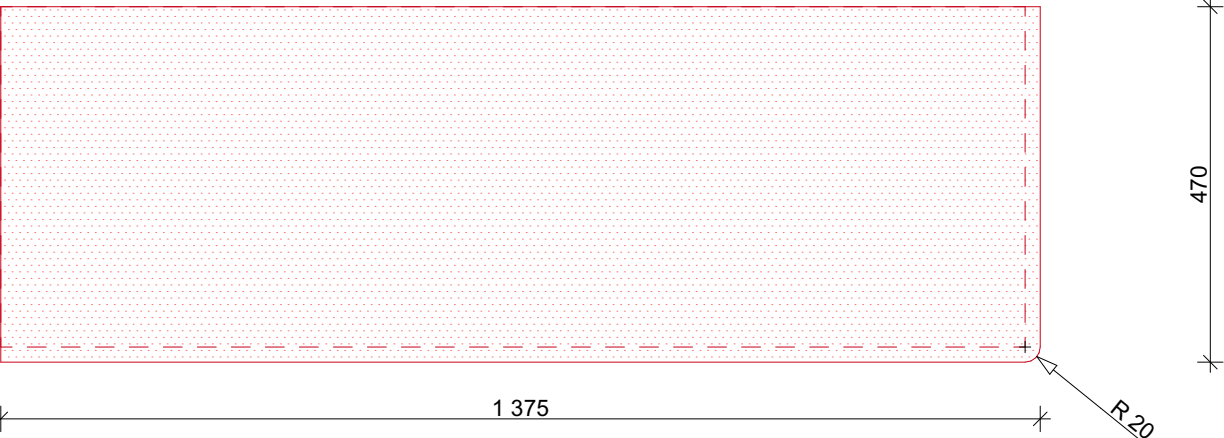

PŮDORYS

KONSTRUKCE:
- OCELOVÁ PODKONSTRUKCE PÁSOVINY
- OCELOVÉ PANELY Z PLECHU TL. 2MM - MŮŽE BÝT NAHRAZENO TENČÍM PLECHEM NALEPENÉM NA MDF DESCE
- VIDITELNÉ HRANY PODKONSTRUKCE TAKÉ S NÁTĚRE
- SOKL - PLECH TL. 2MM
POŽADOVANÁ NOSNOST
- PŘEDPOKLÁDÁNÁ NOSNOST - 2 OSOBY
MATERIÁL:
- LAŤOVKA ALT. MDF, ČALOUNENÍ - PŘÍRODNÍ KŮŽE, VIZ. BAREVNICE
BAREVNOST:
- VIZ ČÁST D.2.8 BAREVNICE A MATERIÁLY
POZN.:
- SPÁRY V PLÁŠTI BUDOU VYŘEŠENY VE VÝROBNÍ DOKUMENTACI PRO MINIMALIZACI PROŘEZŮ

- LEGENDA:**
- OCEL. PANELY Z PLECHU TL. 2MM
 - MDF S NÁTĚREM
 - PLECH, TL. 2mm
 - SKLO
 - JINÉ POVRCHY
 - KŮŽE
 - UMĚLÝ KÁMEN

SOUŘADNICOVÝ SYSTÉM: JTSK VÝŠKOVÝ SYSTÉM: BpV			
NÁZEV STAVBY: MĚSTSKÉ MUZEUM MARIÁNSKÉ LÁZNĚ - STAVEBNÍ ÚPRAVY - EXPOZICE			
INVESTOR: Město Mariánské Lázně Ruská 155, 35301 Mariánské lázně		ZÁSTUPCE INVESTORA: Mgr. Ing. Jaromír Bartoš, ředitel muzea	
MÍSTO STAVBY: Goethovo nám. 11, 353 01 Mariánské Lázně p.č. 14, k.ú. 691585 Mariánské lázně		STUPEŇ PD: DVZ	DATUM: 03/2025
ODPOVĚDNÝ PROJEKTANT: Ing. arch. Jan Albrecht, Závěrka 473/8, 169 00 Praha 6, ČKA 04040 737 986 438, janalbrecht@janalbrecht.cz		ČÁST: A+S ŘEŠENÍ	ČÍSLO PARÉ:
ZPRACOVATEL ČÁSTI: Ing. arch. Jan Albrecht, MgA. Renata Slámková		MĚŘÍTKO: 1:10	
NÁZEV VÝKRESU: M.01 - LAVICE		Č. VÝKRESU: D.2.2.35	