


KONSTRUKCE:
- OCELOVÁ PODKONSTRUKCE Z JEKLŮ - MŮŽE BÝT NAHRAZENA DŘEVĚNÝMI PROFILY POKUD BUDE ZAJIŠTĚNA DOSTATEČNÁ STABILITA A ROVINOST OPLÁŠTĚNÍ
- MDF S NÁTĚREM
- VIDITELNÉ HRANY PODKONSTRUKCE TAKÉ S NÁTĚREM
- SOKL - PLECH TL. 2MM
OSVĚTLENÍ:
- STROPNÍ SMĚROVATELNÉ REFLEKTORY
- VIZ PROJEKT OSVĚTLENÍ
BAREVNOST:
- VIZ ČÁST D.2.8 BAREVNICE A MATERIÁLY
POZN.:
- SPÁRY V PLÁŠTI BUDOU VYŘEŠENY VE VÝROBNÍ DOKUMENTACI PRO MINIMALIZACI PROŘEZŮ

- LEGENDA:**
- OCEL. PANELY Z PLECHU TL. 2MM
 - MDF S NÁTĚREM
 - PLECH, TL. 2mm
 - SKLO
 - JINÉ POVRCHY
 - KŮŽE
 - KERAMICKÝ OBKLAD
 - UMĚLÝ KÁMEN

POHLED

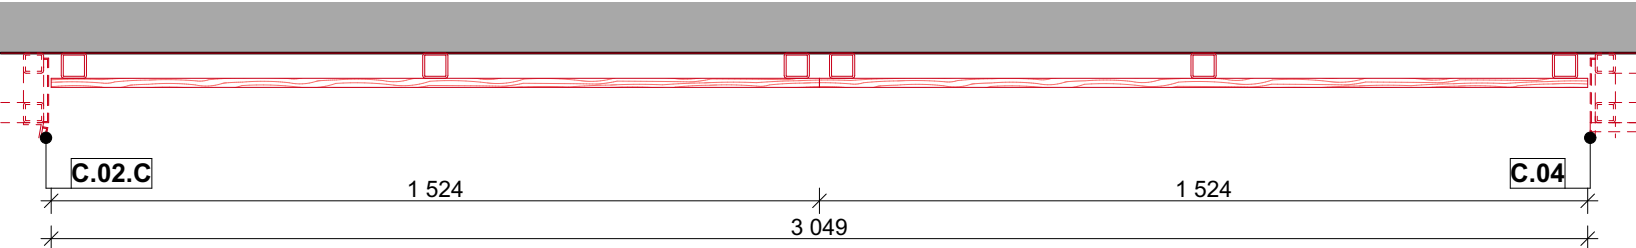

PŮDORYS

JA

SOUŘADNICOVÝ SYSTÉM: JTSK VÝŠKOVÝ SYSTÉM: BpV			
NÁZEV STAVBY: MĚSTSKÉ MUZEUM MARIÁNSKÉ LÁZNĚ - STAVEBNÍ ÚPRAVY - EXPOZICE			
INVESTOR: Město Mariánské Lázně Ruská 155, 35301 Mariánské lázně		ZÁSTUPCE INVESTORA: Mgr. Ing. Jaromír Bartoš, ředitel muzea	
MÍSTO STAVBY: Goethovo nám. 11, 353 01 Mariánské Lázně p.č. 14, k.ú. 691585 Mariánské lázně		STUPEŇ PD: DVZ	DATUM: 03/2025
ODPOVĚDNÝ PROJEKTANT: Ing. arch. Jan Albrecht, Závěrka 473/8, 169 00 Praha 6, ČKA 04040 737 986 438, janalbrecht@janalbrecht.cz		ČÁST: A+S ŘEŠENÍ	ČÍSLO PARÉ:
ZPRACOVATEL ČÁSTI: Ing. arch. Jan Albrecht, MgA. Renata Slámková		MĚŘÍTKO: 1:15	
NÁZEV VÝKRESU: C.03 - PŘEDSTĚNA PRO PROJEKCI		Č. VÝKRESU: D.2.2.9	