


PŮDORYSNÉ SCHÉMA STROPŮ, STÁVAJÍCÍ STAV  
M 1:100

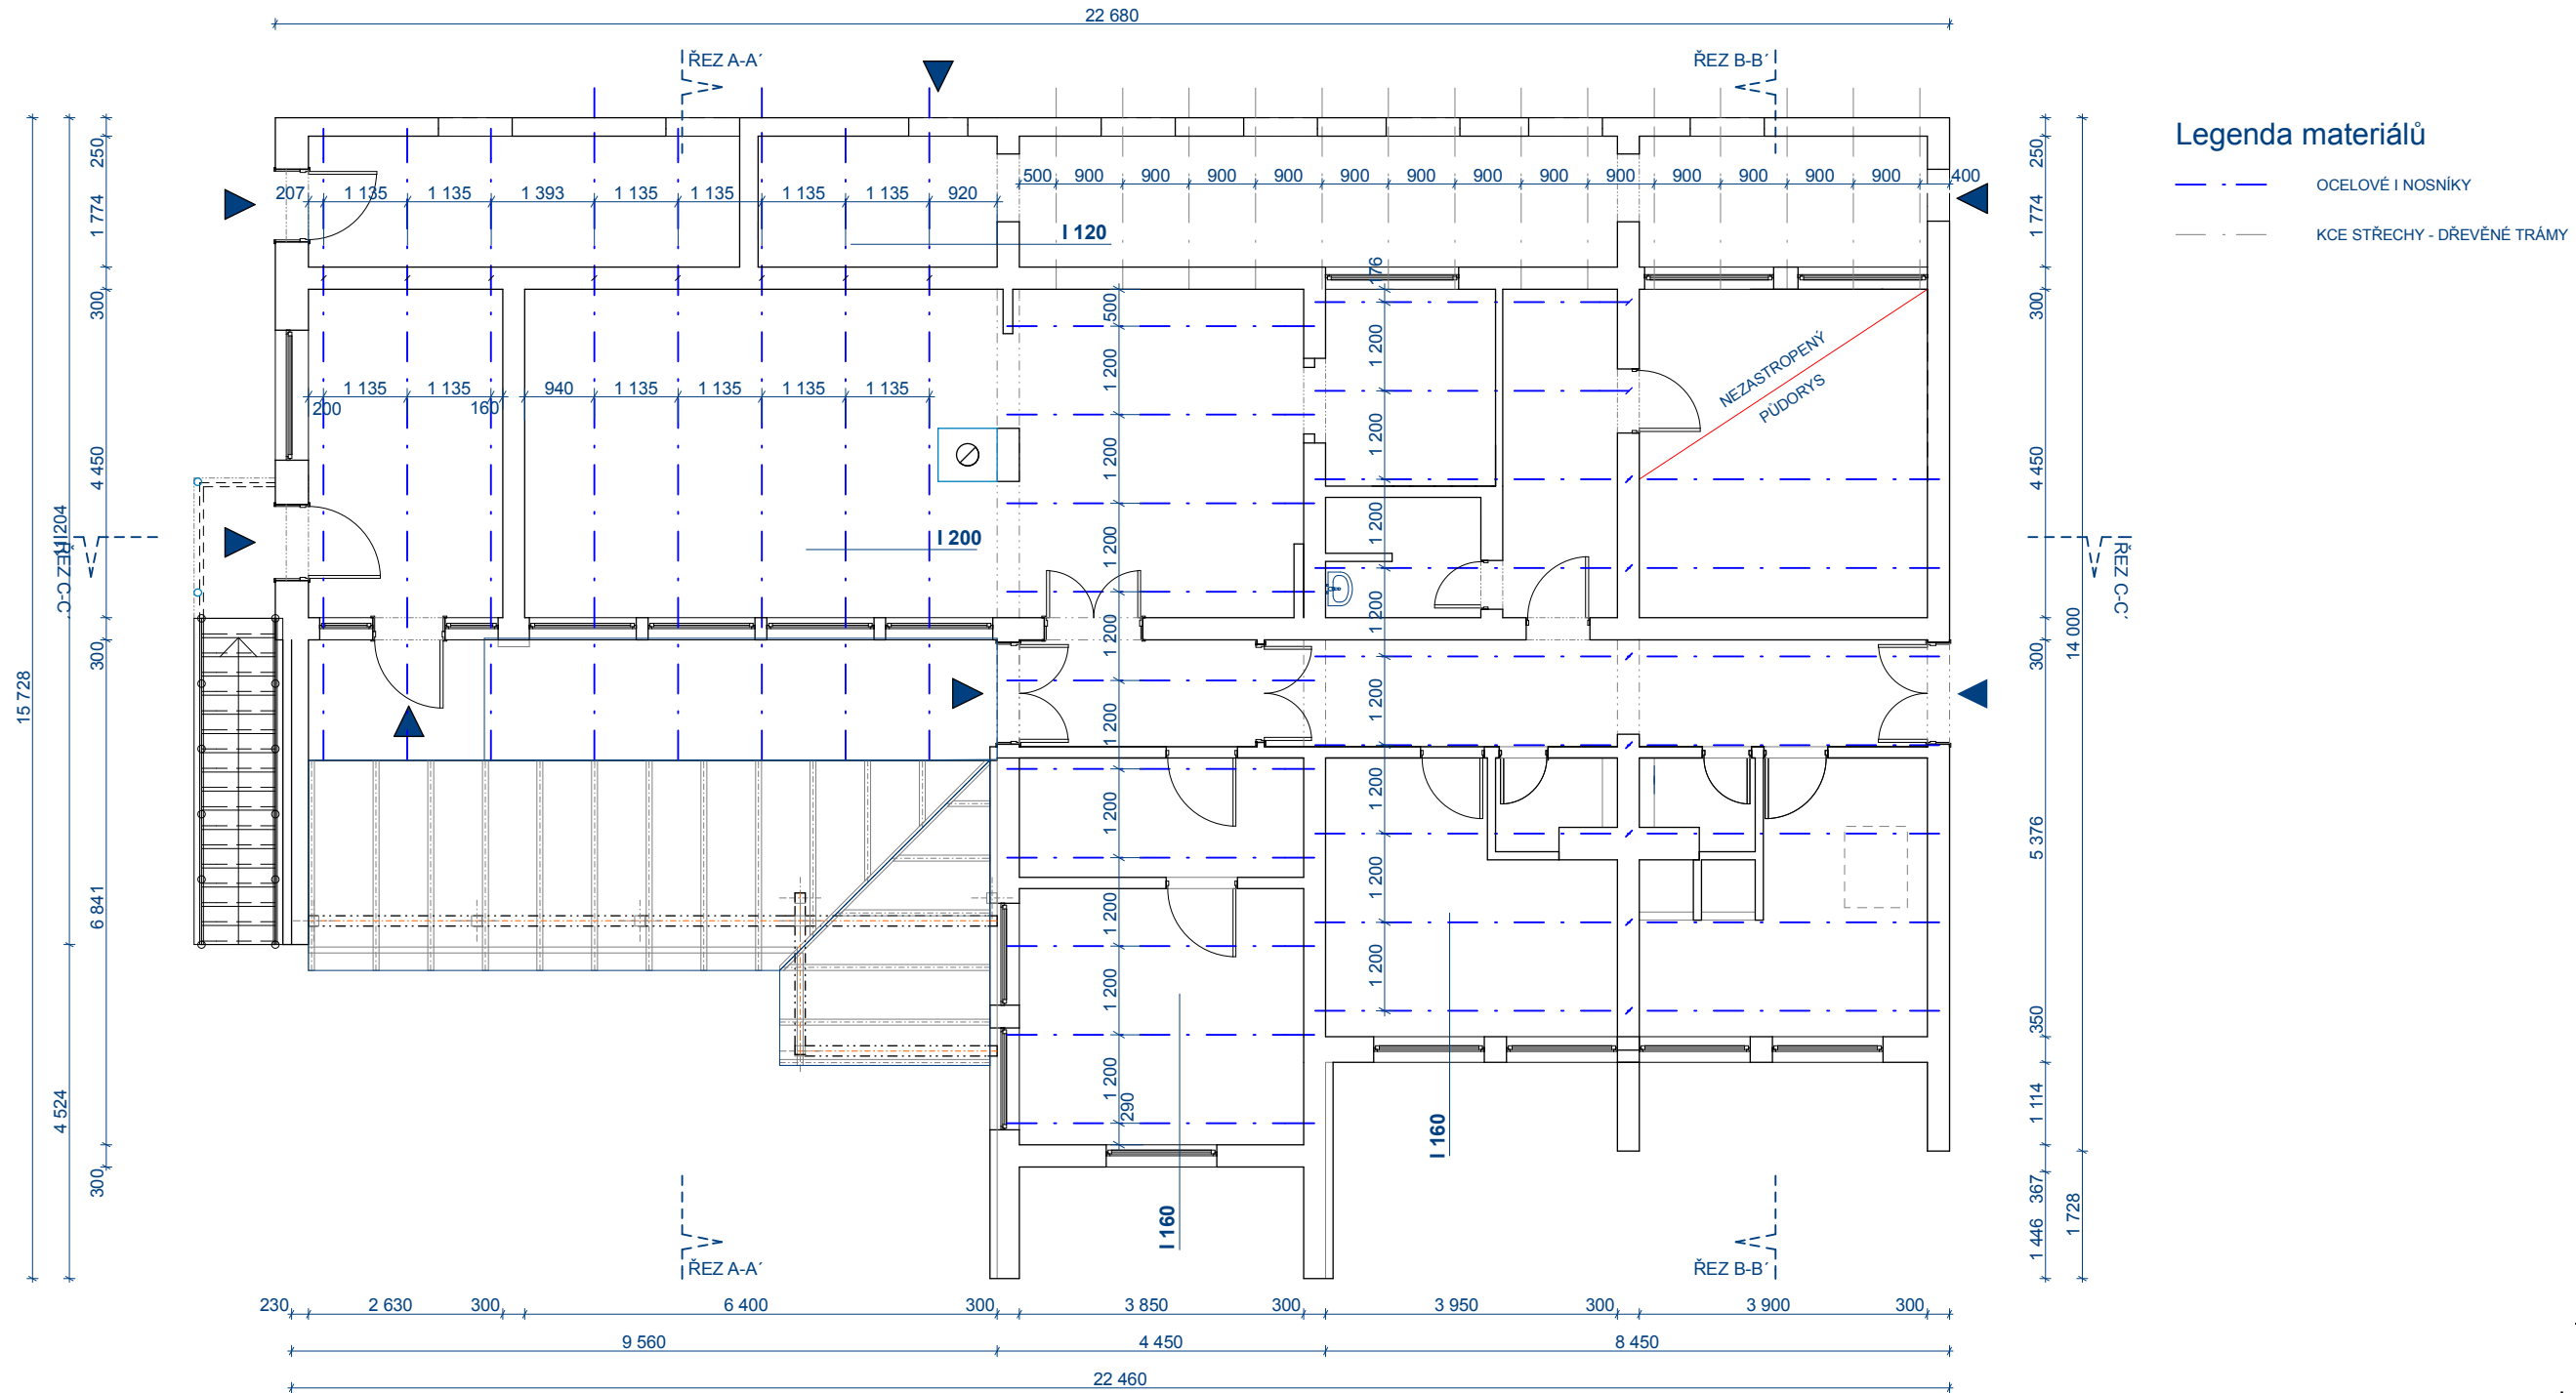

Legenda materiálů

- — — — — OCELOVÉ I NOSNÍKY
- — — — — KCE STŘECHY - DŘEVĚNÉ TRÁMY



k.ú. Mariánské Lázně  
MĚŘÍTKO 1:100

Poznámky:

- PŮDORYSNÉ SCHÉMA ZNÁZORŇUJE PŘEDPOKLÁDANOU POZICI OCELOVÝCH IPE NOSNÍKŮ. TY JSOU ZAKRESLENY VE SVÉ PŘEDPOKLÁDANÉ POZICI!
- SKUTEČNÝ STAV A POZICI IPE NOSNÍKŮ NUTNO PROVĚŘIT SONDAMI.

ZMĚNA STAVBY PŘED DOKONČENÍM

AUTOR PROJEKTU		Ing. PAVEL GRACA		<div>PROKON</div> <div>PROJEKTOVÁ A INŽENÝRSKÁ KANCELÁŘ</div> <div>PLZEŇSKÁ 131/15</div> <div>353 01 MARIÁNSKÉ LÁZNĚ</div> <div>TEL. 354 622 153</div>	
ODPOVĚDNÝ PROJEKTANT		Ing. PAVEL GRACA			
VYPRACOVAL		Bc. MAREK RYCHTR			
OBECNÍ ÚŘAD	Mariánské Lázně				
INVESTOR	Město Mariánské Lázně, Ruská 155, 353 01 Mariánské Lázně				
AKCE:				ÚČEL PD	DPS
<div>PARK BOHEMINIUM -</div> <div>REKONSTRUKCE SOCIÁLNÍCH ZAŘÍZENÍ</div> <div>č.p. 665, 353 01 Mariánské Lázně</div> <div>St.p.č.701/2, St.p.č.2225, St.p.č.2230, k.ú. Mariánské Lázně</div>				DATUM	02/2018
				ZAK. ČÍSLO	2017_33
				FORMÁT	A3
				MĚŘÍTKO	1:100
<div>PŮDORYSNÉ SCHÉMA STROPŮ, STÁV.STAV</div>				VÝKRES ČÍSLO	
				D.1.1.2	

**PROKON**  
PROJEKTOVÁ A INŽENÝRSKÁ KANCELÁŘ  
PLZEŇSKÁ 131/15  
353 01 MARIÁNSKÉ LÁZNĚ  
TEL. 354 622 153