ŘEZ A

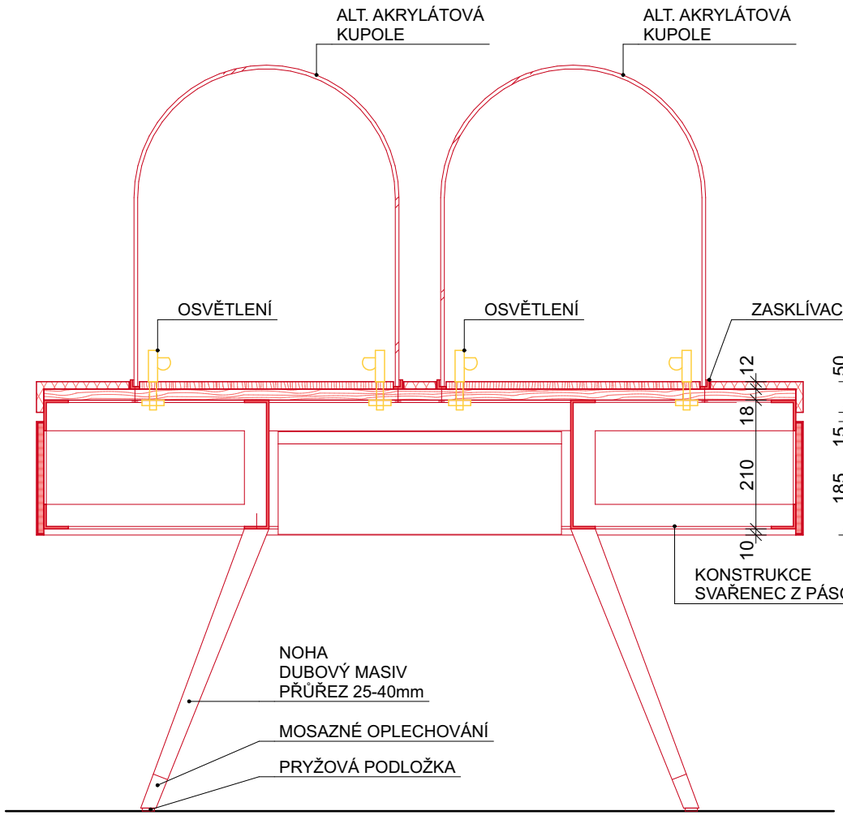

POHLED

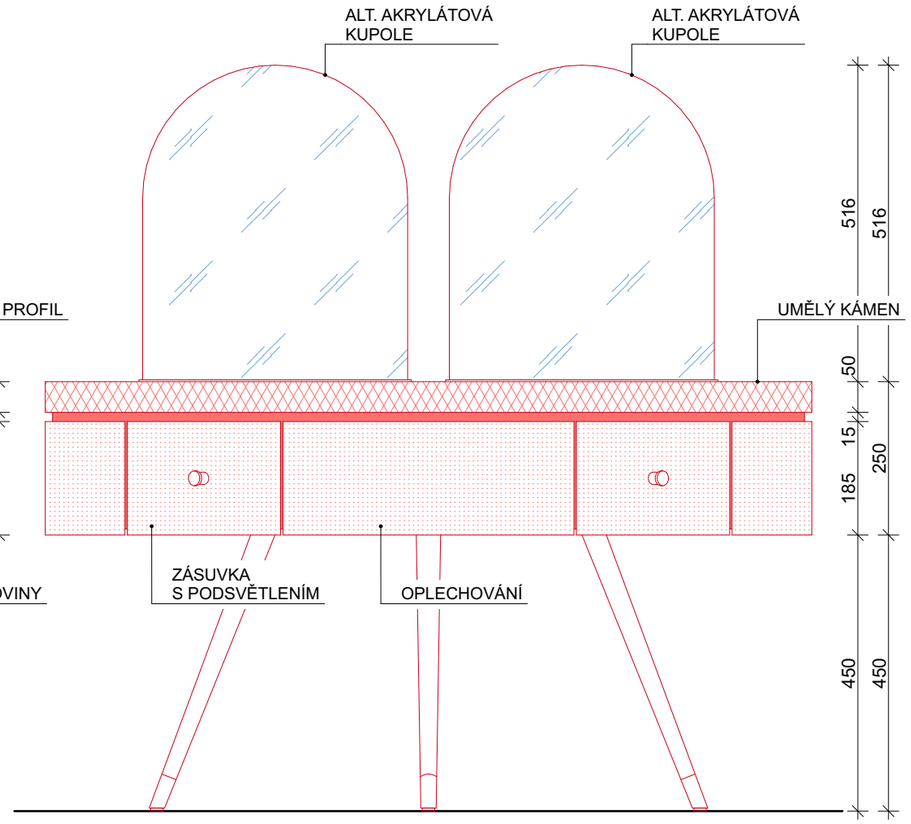

ŘEZ B

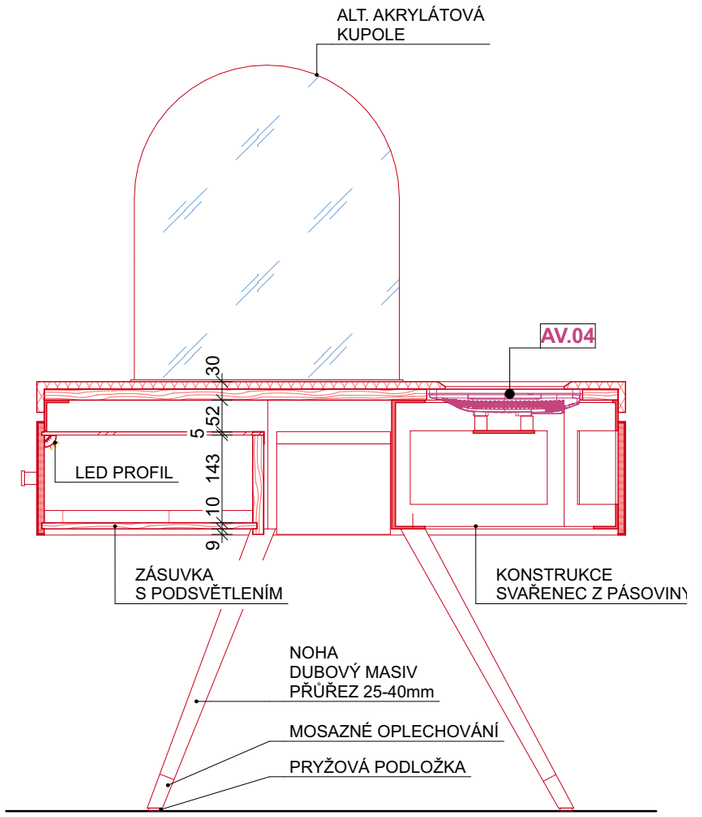

PŮDORYS

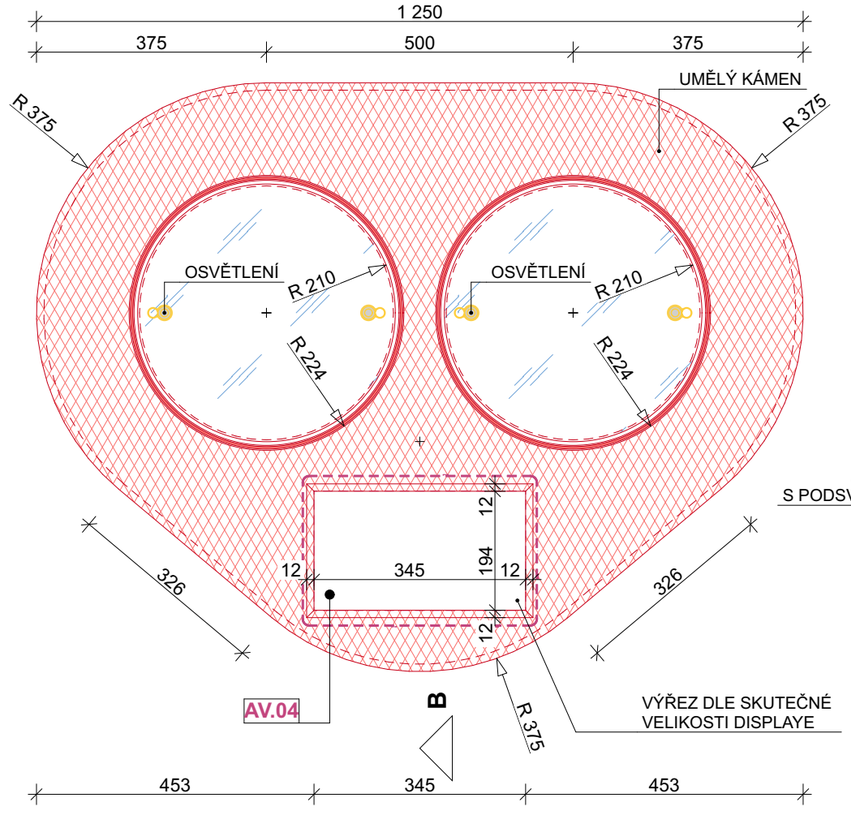

PŮDORYSNÝ ŘEZ

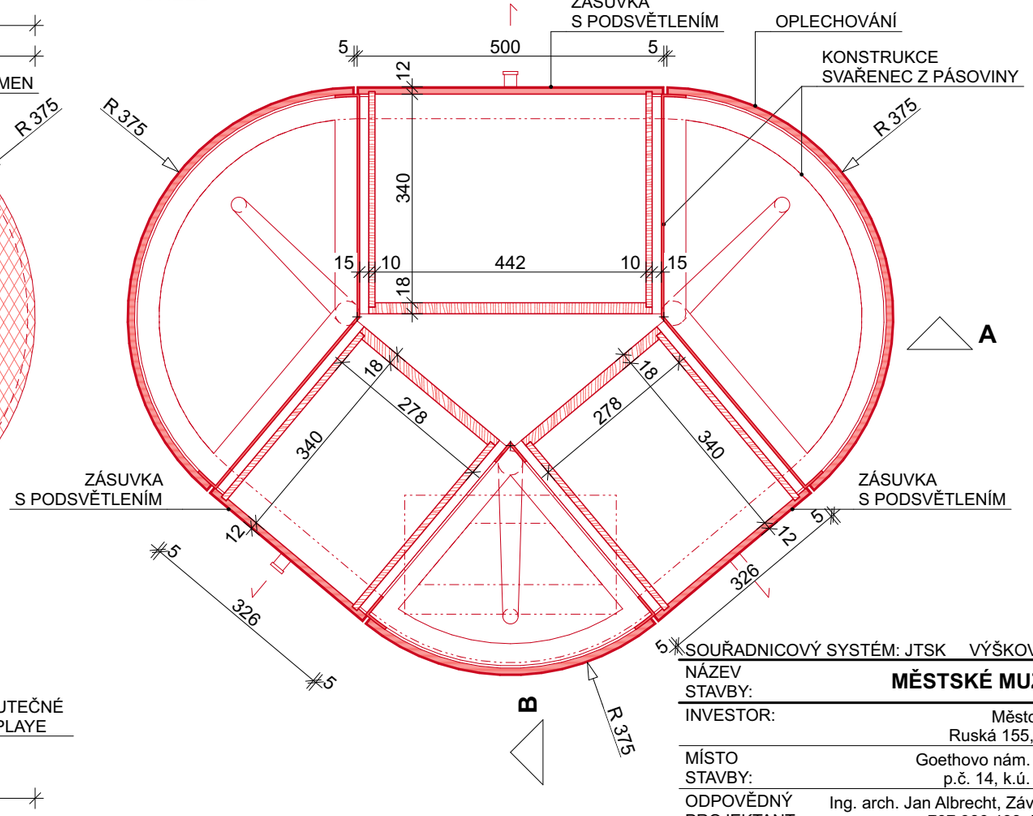

ŘEZ B

KONSTRUKCE:
- OCELOVÁ PODKONSTRUKCE - SVAŘENEZ Z PÁSOVINY
- OCELOVÉ PANELY Z PLECHU TL. 2MM - MŮŽE BÝT NAHRAZENO TENČÍM PLECHEM NALEPENÉM NA MDF DESCE
- DESKA UMĚLÝ TL. 12mm KÁMEN NA MDF DESCE
- VIDITELNÉ HRANY PODKONSTRUKCE TAKÉ S NÁTĚREM
- NOHY - DUBOVÝ MASIV, MOSAZNÉ OPLECHOVÁNÍ, PRYŽOVÁ PODLOŽKA

VITRÍNA:
- AL ZASKLÍVACÍ PROFILY, PRACHOTĚSNÉ
- MDF S NÁTĚREM
- SKLENĚNÁ KOPULE, ALT. AKRYLÁT

MATERIÁL ZÁSUVEK:
- DTD S LAMINÁTEM Z VIDITELNÝCH STRAN - MUŽE BÝT CELOPLECHOVÉ ŘEŠENÍ
- MOSAZNÁ ÚCHYTKA, PLNOVÝSUV S POMALÝM DOJEZDEM
- OCELOVÝ PANEL
- VYLOŽENA PĚNOVÝM MATERIÁLEM K ULOŽENÍ EXPONÁTŮ TL. 20mm, (NAPŘ. PLASTOZOTE)
- ZÁSUVKA KRYTÁ SKLEM

OSVĚTLENÍ:
- BODOVÁ SVÍTIDLA
- LED PÁSKY V ZÁSUVKÁCH
- VIZ PROJEKT OSVĚTLENÍ

BAREVNOST:
- VIZ ČÁST D.2.8 BAREVNICE A MATERIÁLY

POŽADAVKY NA KLIMA:
- NENÍ

POŽADAVKY NA ZABEZPEČENÍ:
- NENÍ

POZN.:
- SPÁRY V PLÁŠTI BUDOU VYŘEŠENY VE VÝROBNÍ DOKUMENTACI PRO MINIMALIZACI PROŘEZŮ

JA

SOUŘADNICOVÝ SYSTÉM: JTSK VÝŠKOVÝ SYSTÉM: BpV

NÁZEV STAVBY:	**MĚSTSKÉ MUZEUM MARIÁNSKÉ LÁZNĚ - STAVEBNÍ ÚPRAVY - EXPOZICE**		
INVESTOR:	Město Mariánské Lázně Ruská 155, 35301 Mariánské lázně	ZÁSTUPCE INVESTORA:	Mgr. Ing. Jaromír Bartoš, ředitel muzea
MÍSTO STAVBY:	Goethovo nám. 11, 353 01 Mariánské Lázně p.č. 14, k.ú. 691585 Mariánské lázně	STUPEŇ PD: **DVZ**	DATUM: **03/2025**
ODPOVĚDNÝ PROJEKTANT:	Ing. arch. Jan Albrecht, Závěrka 473/8, 169 00 Praha 6, ČKA 04040 737 986 438, janalbrecht@janalbrecht.cz	ČÁST: **A+S ŘEŠENÍ**	ČÍSLO PARÉ:
ZPRACOVATEL ČÁSTI:	Ing. arch. Jan Albrecht, MgA. Renata Slámková	MĚŘÍTKO: **1:10**	
NÁZEV VÝKRESU:	**M.03 - STŮL S VITRÍNOU**	Č. VÝKRESU: **D.2.2.37**	