

- LEGENDA PLOCH
- KOMUNIKACE ASFALTOVÁ – NOVÝ STAV
 - PARKOVACÍ STAN – BETONOVÁ DLAŽBA SVĚTLÁ
 - OZELENENÍ
 - VJEZDOVÝ PRAH – BETONOVÁ DLAŽBA tl. 100 mm
 - SJEZD – NOVÁ KONSTRUKCE – ŽULOVÁ DLAŽBA
 - SLEPECKÁ DLAŽBA
 - RABATKO – ŽULOVÁ KOSTKA 100x100 DO BET. C20/25
 - STAV. CHODNÍK – BET. DLAŽBA tl. 60mm
 - ZMĚNA NIVELETY
 - STAV. ŽULOVÉ KOSTKY
 - PŘEDLAŽENÍ
 - ULIČNÍ VPUSŤ – NOVÁ

- LEGENDA ČAR
- OSA KOMUNIKACE
 - BETONOVÁ OBRUBA 15/25, 10/25
 - BETONOVÁ OBRUBA 15/15 – VJEZDOVÁ

- LEGENDA INŽENÝRSKÉ SITE – NOVÝ STAV
- PŘÍPOJKA ULIČNÍ VPUSŤ

- LEGENDA ČAR
- HRANICE DLE KATASTRU NEMOVITOSTÍ
 - STAVAJÍCÍ SITUACE

- LEGENDA INŽENÝRSKÉ SITE – STAVAJÍCÍ
- PODZEMNÍ LÍNKY VN – ČEZ DISTRIBUCE
 - PODZEMNÍ LÍNKY NN – ČEZ DISTRIBUCE
 - ROZVOD VO
 - PLYNOVOD – GAZNET s.r.o. – STAVAJÍCÍ
 - VODOVODNÍ RÁD – CHEVAK CHEB o.s.
 - KANALIZACE – CHEVAK CHEB o.s.
 - TELEFON – CETIN o.s.
 - SPELOVACÍ VEDENÍ – SPRÁVA ŽELEZNIC
 - LAMPA VO
 - ZELEN STAVAJÍCÍ – LISTNATÁ, JEHLOVNATÁ, ODSITRANOVANÁ

POZNÁMKA:
VŠECHY INŽENÝRSKÉ SITE JSOU ZAKRESLENY SCHEMATICKY
ZAKRES SITI VZNIKL DIGITALIZACÍ PODKLADU SPRÁVCO A MA
POUZE INFORMATIVNÍ CHARAKTERU
PŘED ZAHÁJENÍM VÝKOPOVÝCH PRACÍ MUSÍ BÝT VYTÝČENY
JEJICH JEJEDNOTLIVÝMI SPRÁVCI
NESLOUŽÍ JAKO VÝTYČOVACÍ VÝKRES
POKROVY SÁCHIT, SOUPATY, HYDRANTY A JINÉ ARMATURY INŽENÝRSKÝCH SITI
BUDOU VÝŠKOVĚ UPRAVENY DO NOVE NIVELETY, V MÍSTĚCH KOLIZE S OBRUBOU BUDOU OBRUBY
PŘERUŠENY, NEBO V NICH BUDE VYRÁŽEN VÝKLENEK.

Zodpovědný projektant		Kreslil	PROJEKČNÍ KANCELÁŘ	
Ing. Martin Kroc		Petr Hradil	BERANEK & HRADIL	
			Svobody 711, 350 02, CHEB	
			email: pkcheb@email.cz	
Místo stavby		p.č. 1163/2, 894/4, 1148/1 k.ú. Úšovice	Formát	
Stavebník		Město Mariánské Lázně, IČ: 00254061	Datum	
		Ruská 155/3, 353 01 Mariánské Lázně	Měřitko	
Akce		Stavební úprava místní komunikace ulice U zastávky, Mariánské Lázně - p.č. 1163/2 k.ú. Úšovice	Účel	
			Důř + DSP	
Výkres		KOORDINAČNÍ SITUAČNÍ VÝKRES	Číslo výkresu	
			C.3.	

DRAŽNÍ ÚŘAD
SOUHLAS
podle zákona č. 286/1994 Sb.
čl. 106a - 19.3.2013
ze dne 19.3.2013

LEGENDA PLOCH

- KOMUNIKACE ASFALTOVÁ – NOVÝ STAV
- PARKOVACÍ STÁNÍ – BETONOVÁ DLAŽBA SVĚTLÁ
- OZELENĚNÍ
- VJEZDOVÝ PRAH – BETONOVÁ DLAŽBA tl. 100 mm
- SJEZD – NOVÁ KONSTRUKCE – ŽULOVÁ DLAŽBA
- SLEPECKÁ DLAŽBA
- RABÁTKO – ŽULOVÁ KOSTKA 100x100 DO BET. C20/25
- STAV. CHODNÍK – BET. DLAŽBA tl. 60mm
- ZMĚNA NIVELETY
- STAV. ŽULOVÉ KOSTKY PŘEDLAŽENÍ
- ULIČNÍ VPUST – NOVÁ

LEGENDA ČAR

- OSA KOMUNIKACE
- BETONOVÁ OBRUBA 15/25 10/25
- BETONOVÁ OBRUBA 15/15 – VJEZDOVÁ

LEGENDA INŽENÝRSKÉ SÍTĚ – NOVÝ STAV

- PRÍPOJKA ULIČNÍ VPUSTI

LEGENDA ČAR

- HRANICE DLE KATASTRU NEMOVITOSTÍ
- STÁVAJÍCÍ SITUACE
- INŽENÝRSKÉ SÍTĚ – STÁVAJÍCÍ
 - PODZEMNÍ LINKA VN – ČEZ DISTRIBUCE
 - PODZEMNÍ LINKA NN – ČEZ DISTRIBUCE
 - ROZVOD VO
 - PLYNOVOD – GASNET s.r.o. – STÁVAJÍCÍ
 - VODOVODNÍ RAD – CHEVAK CHEB a.s.
 - KANALIZACE – CHEVAK CHEB a.s.
 - TELEFON – CETIN a.s.
 - SOLÉVACÍ VEDENÍ – SPRÁVA ŽELEZNIC
 - LAMPA VO
- ZELENÍ STÁVAJÍCÍ – LISTNATÁ, JEHLIČNATÁ, ODSTRANOVANÁ

POZNÁMKA:
VŠECHY INŽENÝRSKÉ SÍTĚ JSOU ZAKRESLENY SCHEMATICKY!
ZAKRES SÍTĚ VZNIKLY DIGITALIZACÍ PODKLADU SPRÁVCO A MÁ
POUZE INFORMATIVNÍ CHARAKTER!
PŘED ZAHAJENÍM VÝKOPOVÝCH PRACÍ MUSÍ BÝT VYTÝČENY
JEJICH JEDNOTLIVÝMI SPRÁVCI!
NESLOUŽÍ JAKO VYTÝČOVACÍ VÝKRES!
POKLOPY SACHAT, SOUPATÁ, HYDRANTY A JINÉ ARMATURY INŽENÝRSKÝCH SÍTÍ
BUDÚ VÝŠKOVĚ UPRAVENY DO NOVÉ NIVELETY, V MÍSTECH KOLIZE S OBRUBOU BUDOU OBRUBY
PRERUŠENY, NEBO V NICH BUDE VYRŽNUT VÝKLEK.

LEGENDA PLOCH

- KOMUNIKACE ASFALTOVÁ – NOVÝ STAV
- PARKOVACÍ STÁNÍ – BETONOVÁ DLAŽBA SVĚTLÁ
- OZELENĚNÍ
- VJEZDOVÝ PRAH – BETONOVÁ DLAŽBA tl. 100 mm
- SJEZD – NOVÁ KONSTRUKCE – ŽULOVÁ DLAŽBA
- SLEPECKÁ DLAŽBA
- RABÁTKO – ŽULOVÁ KOSTKA 100x100 DO BET. C20/25
- STAV. CHODNÍK – BET. DLAŽBA tl. 60mm
- ZMĚNA NIVELETY
- STAV. ŽULOVÉ KOSTKY PŘEDLAŽENÍ
- ULIČNÍ VPUST – NOVÁ

LEGENDA ČAR

- OSA KOMUNIKACE
- BETONOVÁ OBRUBA 15/25 10/25
- BETONOVÁ OBRUBA 15/15 – VJEZDOVÁ

LEGENDA INŽENÝRSKÉ SÍTĚ – NOVÝ STAV

- PRÍPOJKA ULIČNÍ VPUSTI


LEGENDA ČAR

- HRANICE DLE KATASTRU NEMOVITOSTÍ
- STÁVAJÍCÍ SITUACE
- INŽENÝRSKÉ SÍTĚ – STÁVAJÍCÍ
 - PODZEMNÍ LINKA VN – ČEZ DISTRIBUCE
 - PODZEMNÍ LINKA NN – ČEZ DISTRIBUCE
 - ROZVOD VO
 - PLYNOVOD – GASNET s.r.o. – STÁVAJÍCÍ
 - VODOVODNÍ RAD – CHEVAK CHEB a.s.
 - KANALIZACE – CHEVAK CHEB a.s.
 - TELEFON – CETIN a.s.
 - SOLÉVACÍ VEDENÍ – SPRÁVA ŽELEZNIC
 - LAMPA VO
- ZELENÍ STÁVAJÍCÍ – LISTNATÁ, JEHLIČNATÁ, ODSTRANOVANÁ


POZNÁMKA:
VŠECHY INŽENÝRSKÉ SÍTĚ JSOU ZAKRESLENY SCHEMATICKY!
ZAKRES SÍTĚ VZNIKLY DIGITALIZACÍ PODKLADU SPRÁVCO A MÁ
POUZE INFORMATIVNÍ CHARAKTER!
PŘED ZAHAJENÍM VÝKOPOVÝCH PRACÍ MUSÍ BÝT VYTÝČENY
JEJICH JEDNOTLIVÝMI SPRÁVCI!
NESLOUŽÍ JAKO VYTÝČOVACÍ VÝKRES!
POKLOPY SACHAT, SOUPATÁ, HYDRANTY A JINÉ ARMATURY INŽENÝRSKÝCH SÍTÍ
BUDÚ VÝŠKOVĚ UPRAVENY DO NOVÉ NIVELETY, V MÍSTECH KOLIZE S OBRUBOU BUDOU OBRUBY
PRERUŠENY, NEBO V NICH BUDE VYRŽNUT VÝKLEK.

Zodpovědný projektant		Kreslil	PROJEKČNÍ KANCELÁŘ BERÁNEK & HRADIL Svobody 7/1, 350 02, CHEB email: pkcheb@email.cz			
Ing. Martin Kroc		Petr Hradil				
Místo stavby		p.č. 1163/2, 894/4, 1148/1 k.ú. Úšovice				
Stavebník		Město Mariánské Lázně, IČ: 00254061				
		Ruská 155/3, 353 01 Mariánské Lázně				
Akce		Stavební úprava místní komunikace ulice U zastávky, Mariánské Lázně - p.č. 1163/2 k.ú. Úšovice				
Výkres		SO101-1 KOMUNIKACE - SITUACE				
		D 1.1.2.a				

Formát	A2
Datum	1/2023
Měřítko	1:250
Účel	DUR + DSP
Číslo zakázky	21-11-003

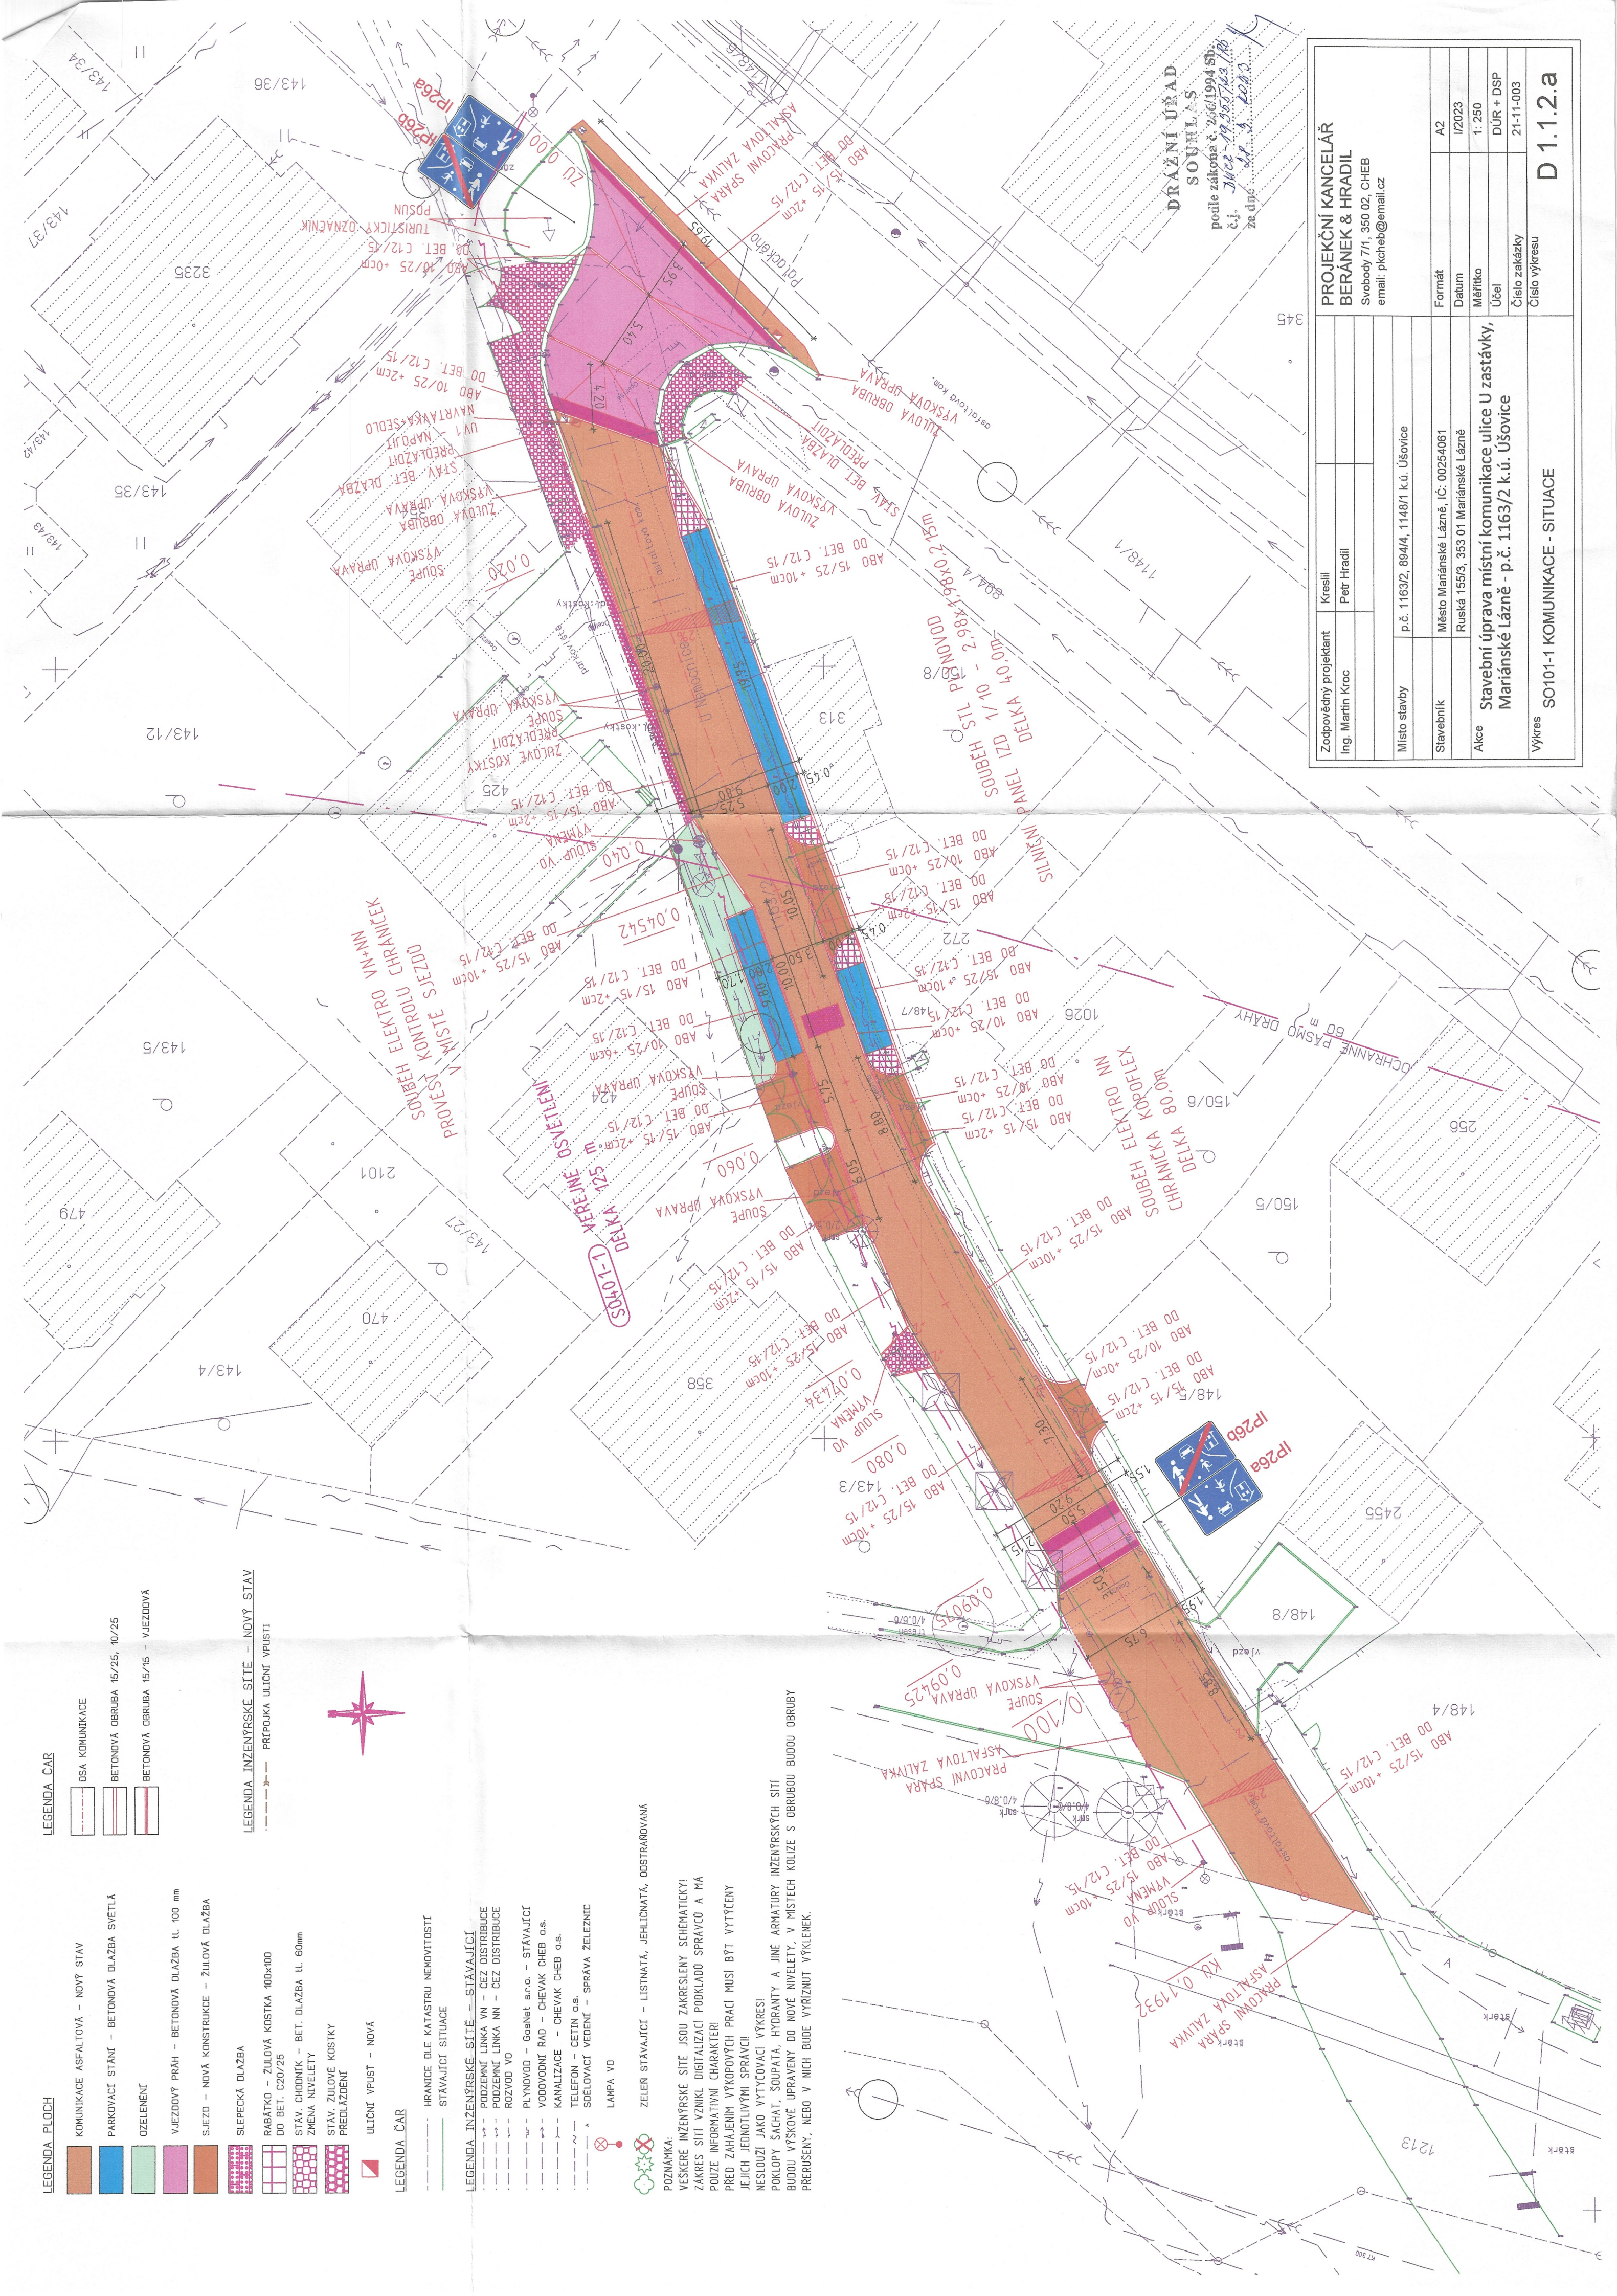

OSA 1
PODÉLNÝ PROFIL: M 1:250/100
KM 0,000 - KM 0,11932

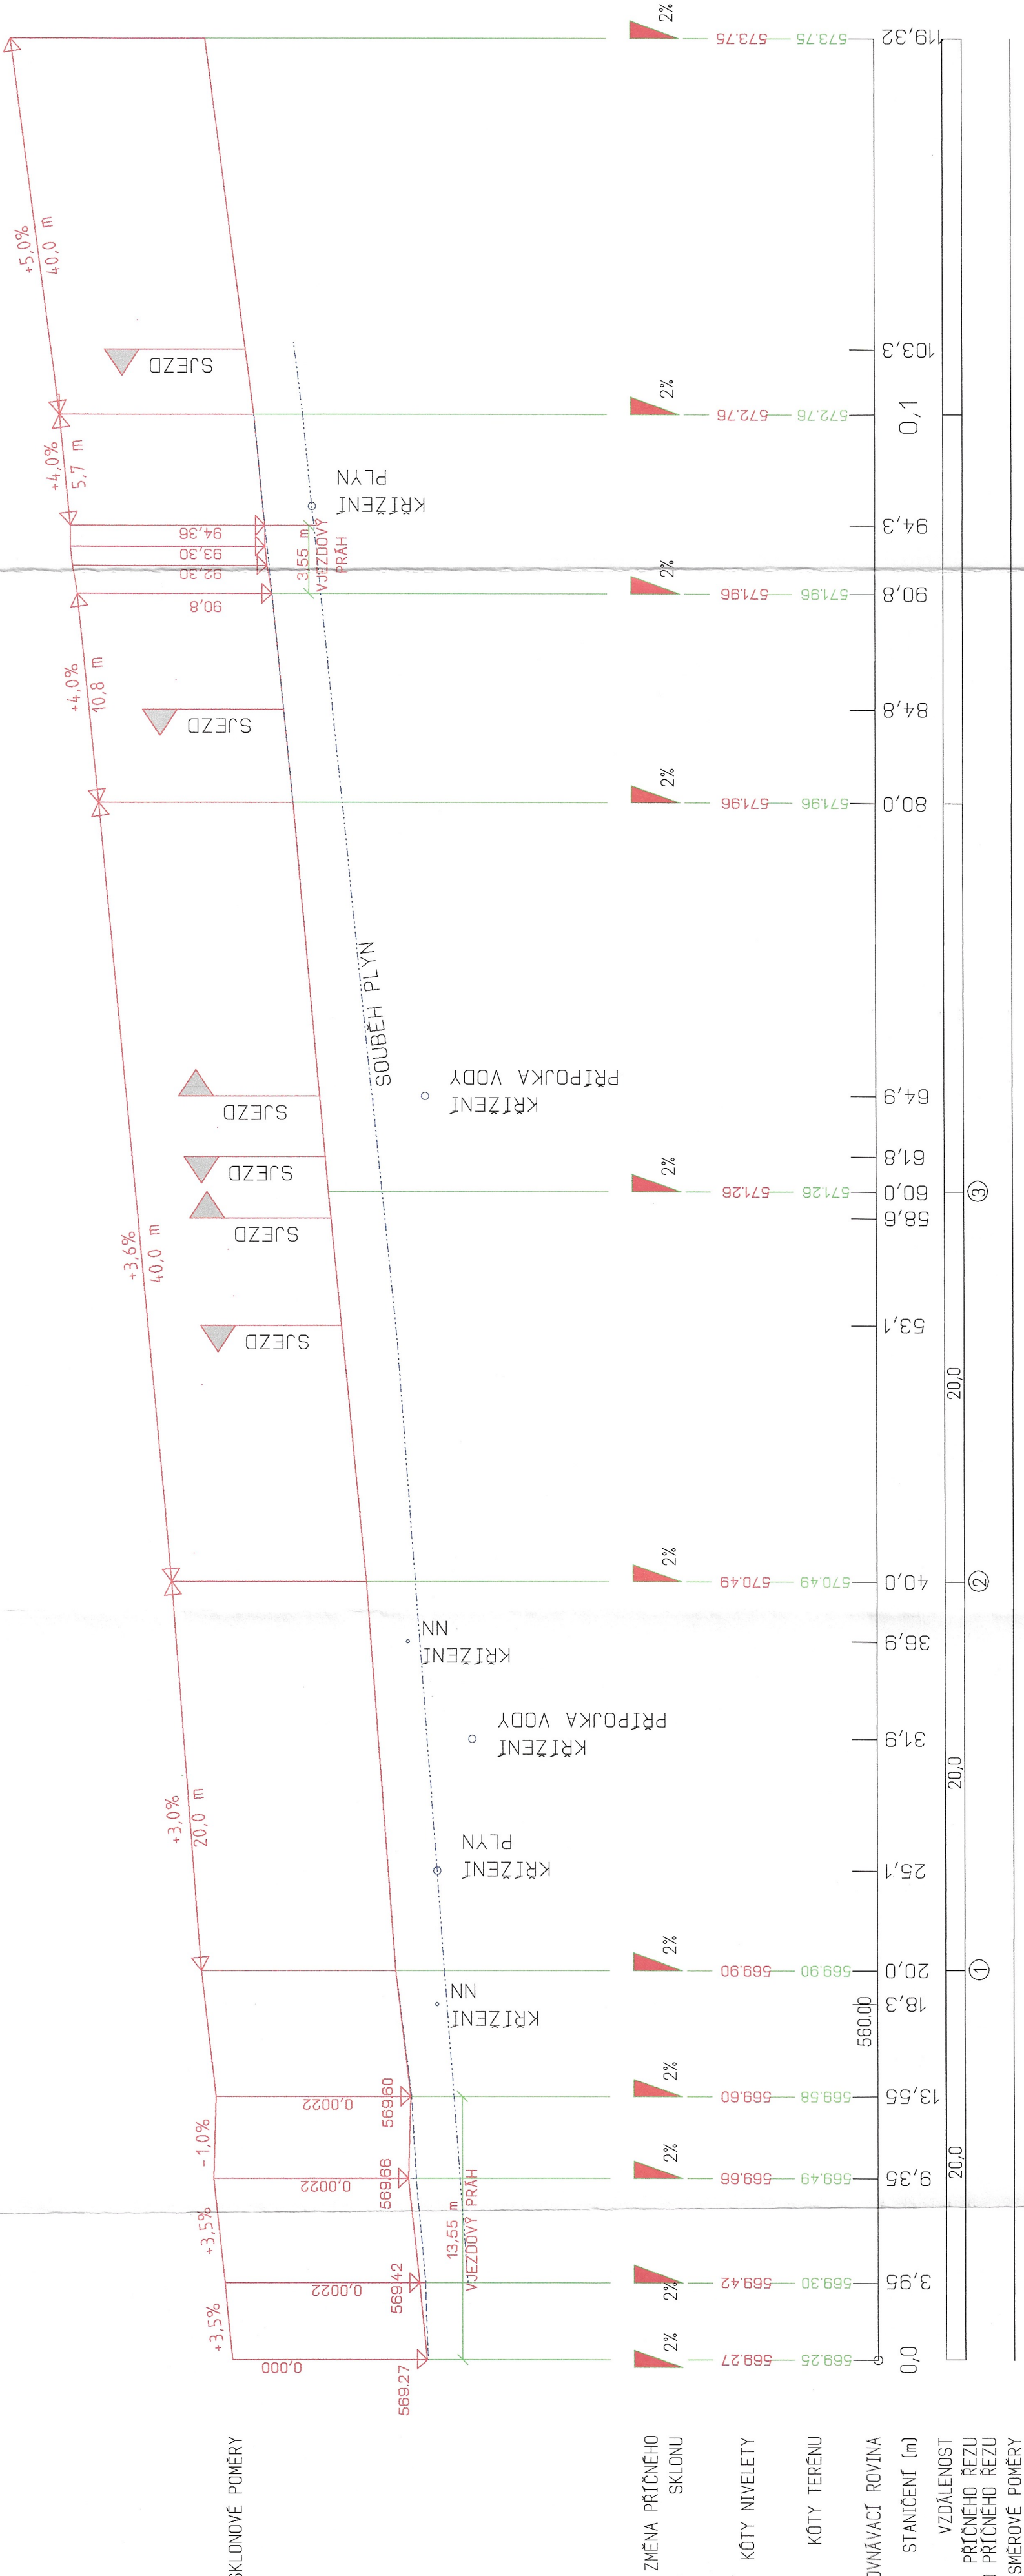

DRÁŽNÍ ÚŘAD
SOUHLAS
podle zákona č. 266/1994 Sb.
č.l. *Dle 11.11.2023/123/24*
ze dne *11.11.2023*

Zodpovědný projektant:		Kreslil
Ing. Martin Kroc		Peřil Hradil
Místo stavby		
p.č. 1163/2, 894/4, 1148/1 k.ú. Úřovice		
Stavebník		
Město Mariánské Lázně, IČ: 00254061 Ruská 1593, 353 01 Mariánské Lázně		
Akce	Stavební úprava místní komunikace ulice U zastávky, Mariánské Lázně - p.č. 1163/2 k.ú. Úřovice	
Výkres	SO101-1 KOMUNIKACE - PODÉLNÝ PROFIL	

PROJEKČNÍ KANCELÁŘ
BERÁNEK & HRADIL
Svobody 7/1, 350 02, CHEB
email: pchab@email.cz

Formát
A2

Datum
1/2023

Měřítko
1: 250/100

Účel
DUR + DSP


Číslo zakázky
21-11-003

Číslo výkresu



D 1.1.2.b

VJEZDOVÝ PRAH DO OBYTNÉ ZÓNY
ul. U zastávky
km 0,000
M 1: 75



ú.p.č. 1148/1	894/4	1163/2	vjezdový práh		obytná zóna – U zastávky	
MK			0.15	3.80	0.10	0.10
				5.20	4.10	0.10

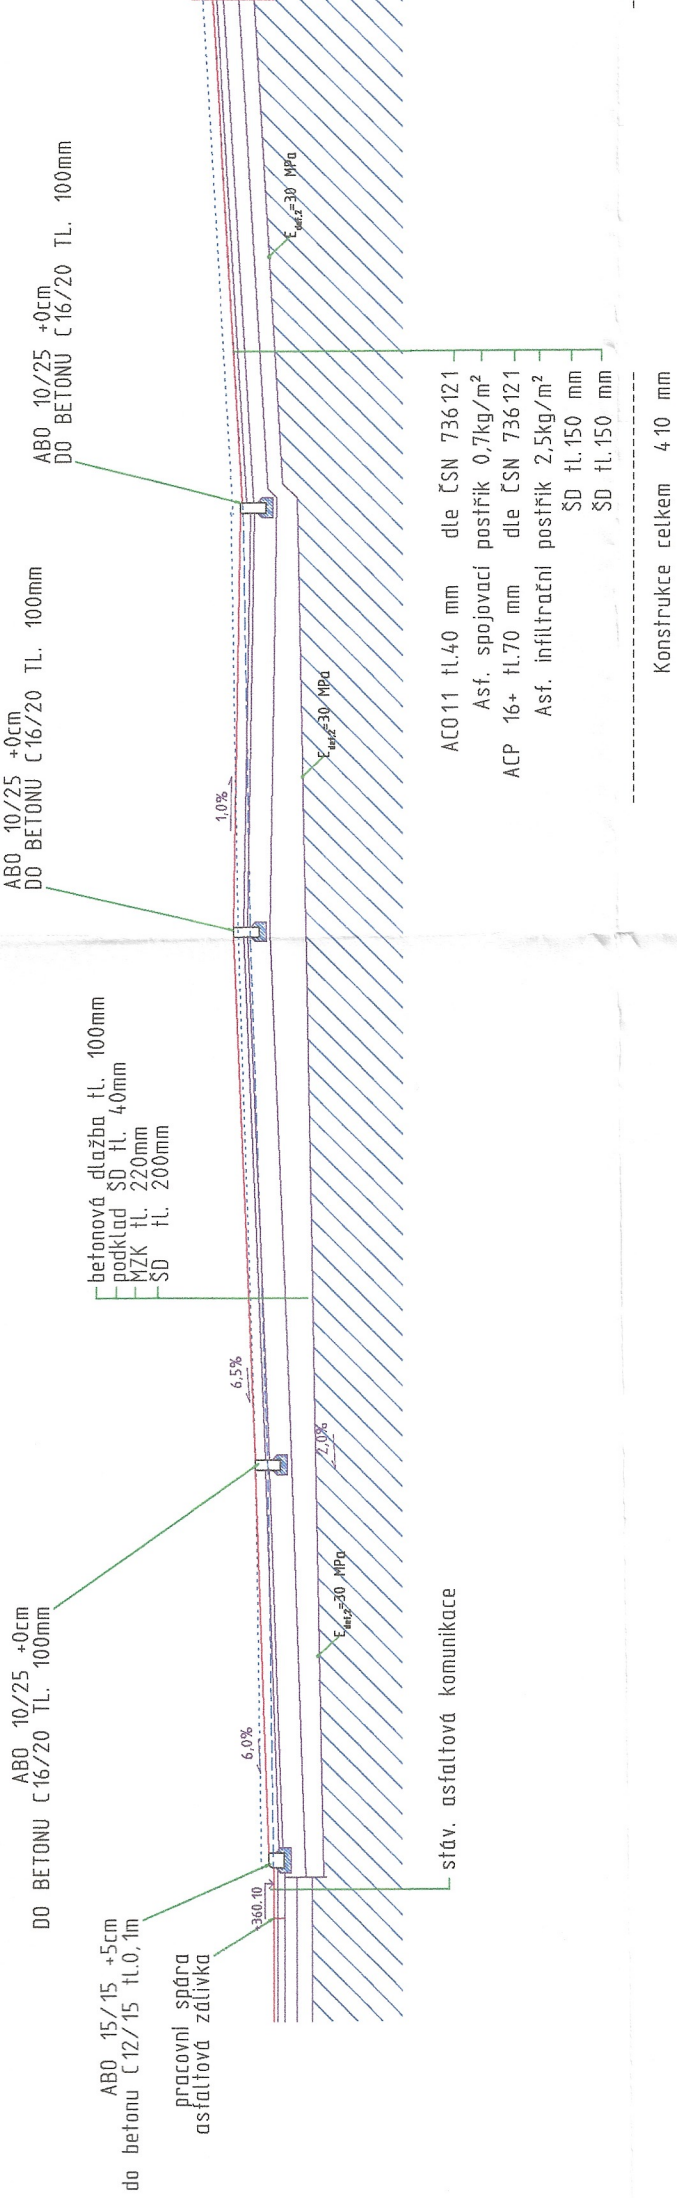

OBYTNÁ ZÓNA
REZ 0,030 km
M 1: 75

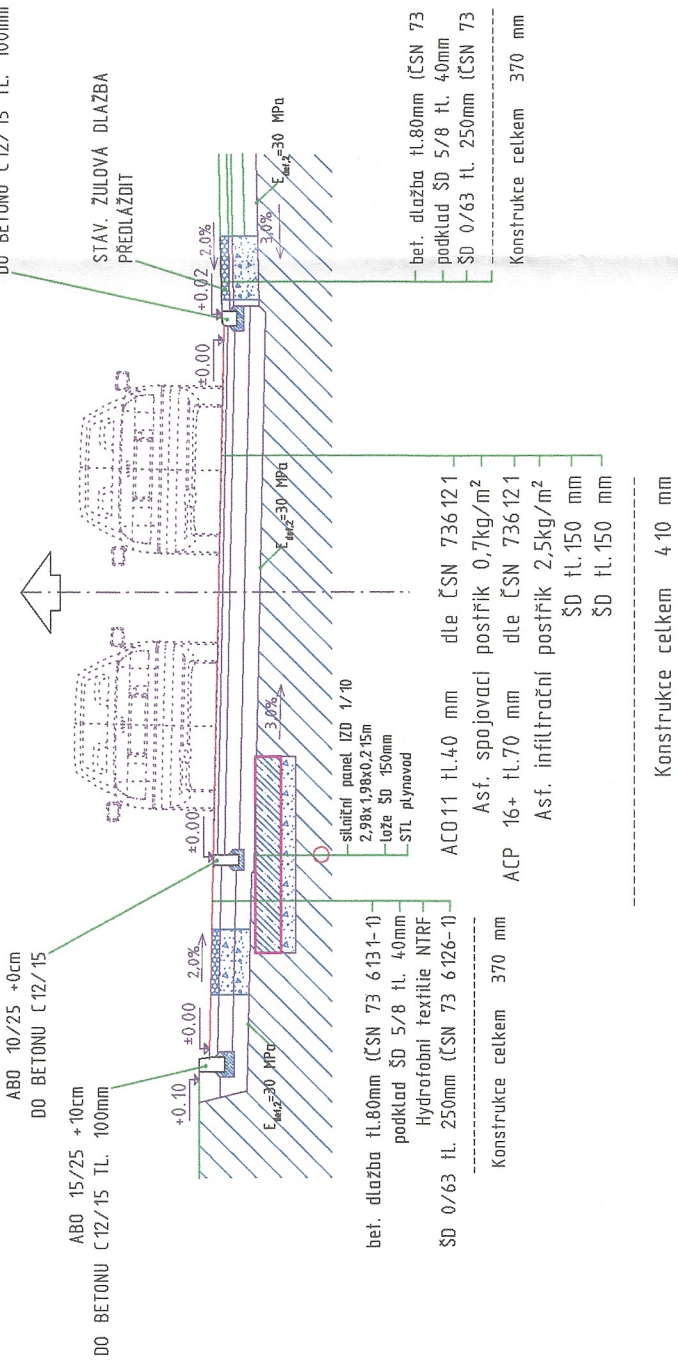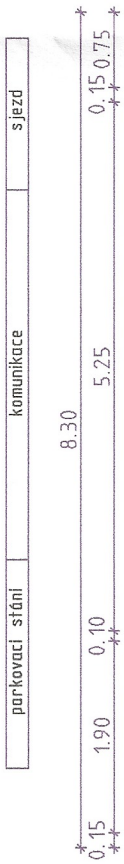


OBYTNÁ ZÓNA
REZ 0,100 km
M 1: 75

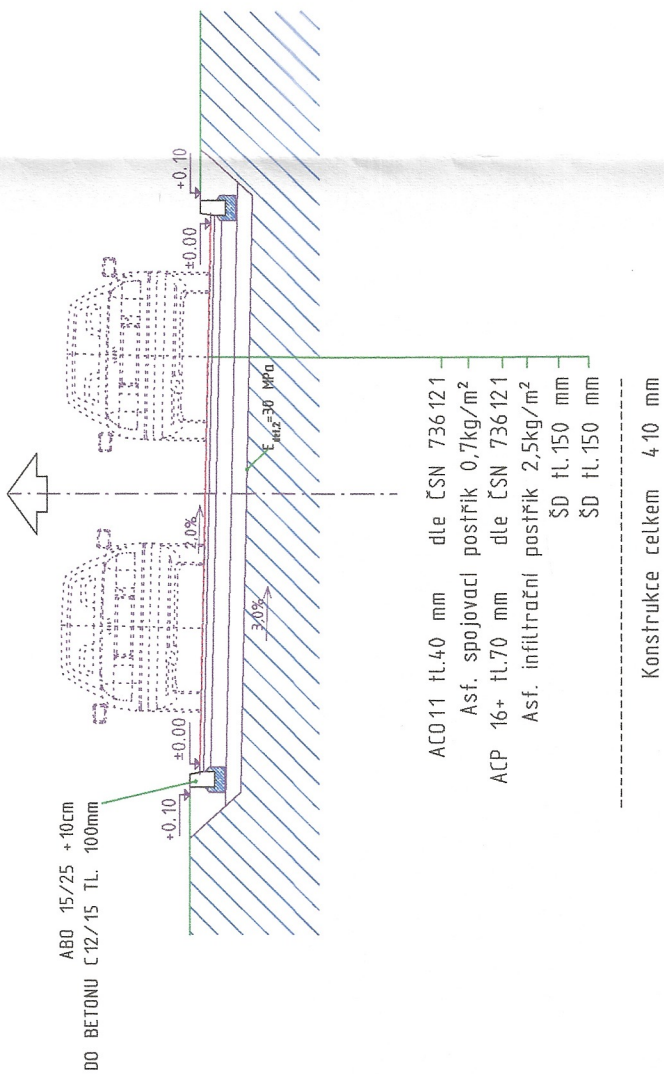
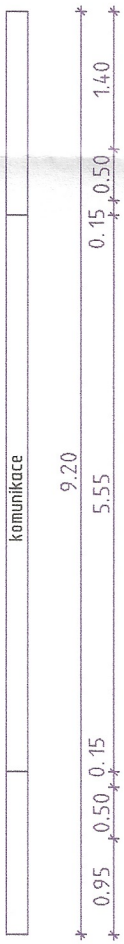


VJEZDOVÝ PRAH DO OBYTNÉ ZÓNY
ul. U zastávky
km 0,0075 – 0,09425
M 1: 75

1163/2	vjezdový práh
obytná zóna – U zastávky	

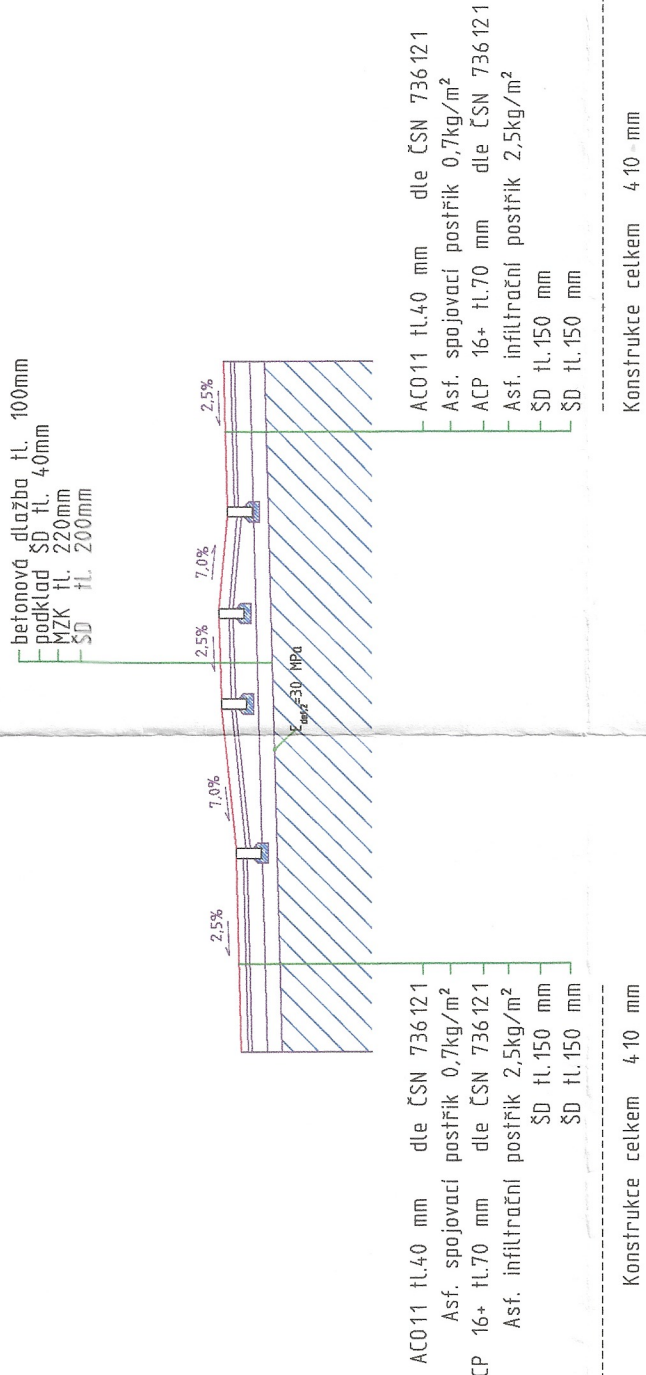

OBYTNÁ ZÓNA
REZ 0,060 km
M 1: 75

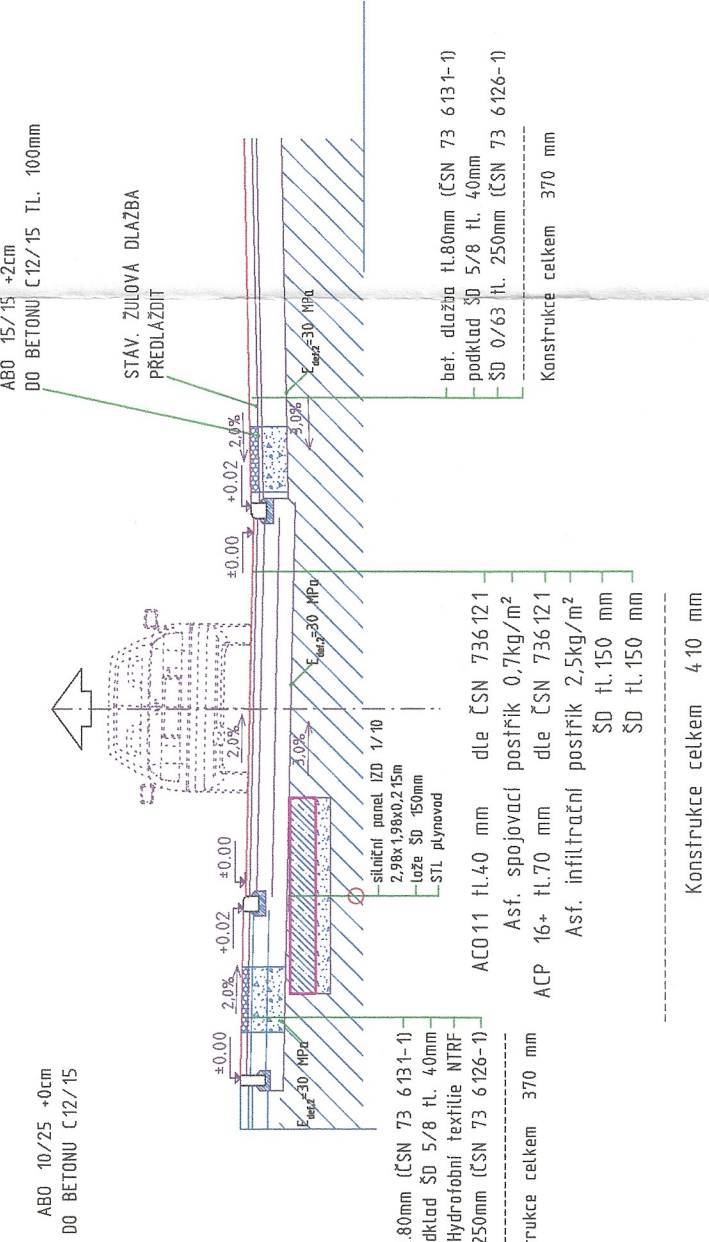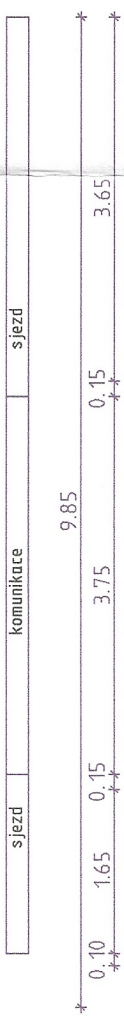

DRÁŽNÍ ÚŘAD
SOUHLAS

podle zákona č. 256/1994 Sb.
č.j. 2022-19.055/23/18
ze dne 01.3.2023

Zodpovědný projektant		Kreslil	PROJEKČNÍ KANCELÁŘ BERÁNEK & HRADIL Svobody 7/1, 350 02, CHEB email: pkcheb@email.cz		
Ing. Martin Kroc		Petr Hradil			
Místo stavby		p.č. 1163/2, 894/4, 1148/1 k.ú. Úšovice			
Stavebník		Město Mariánské Lázně, IČ: 00254061 Ruská 155/3, 353 01 Mariánské Lázně			Formát A2
Akce	Stavební úprava místní komunikace ulice U zastávky, Mariánské Lázně - p.č. 1163/2 k.ú. Úšovice				Datum I/2023
					Měřítko 1: 75
					Účel DÚR + DSP
Výkres	SO101-1 KOMUNIKACE - VZOROVÉ PŘÍČNÉ ŘEZY				Číslo zakázky 21-11-003
					Číslo výkresu
					D 1.1.2.c