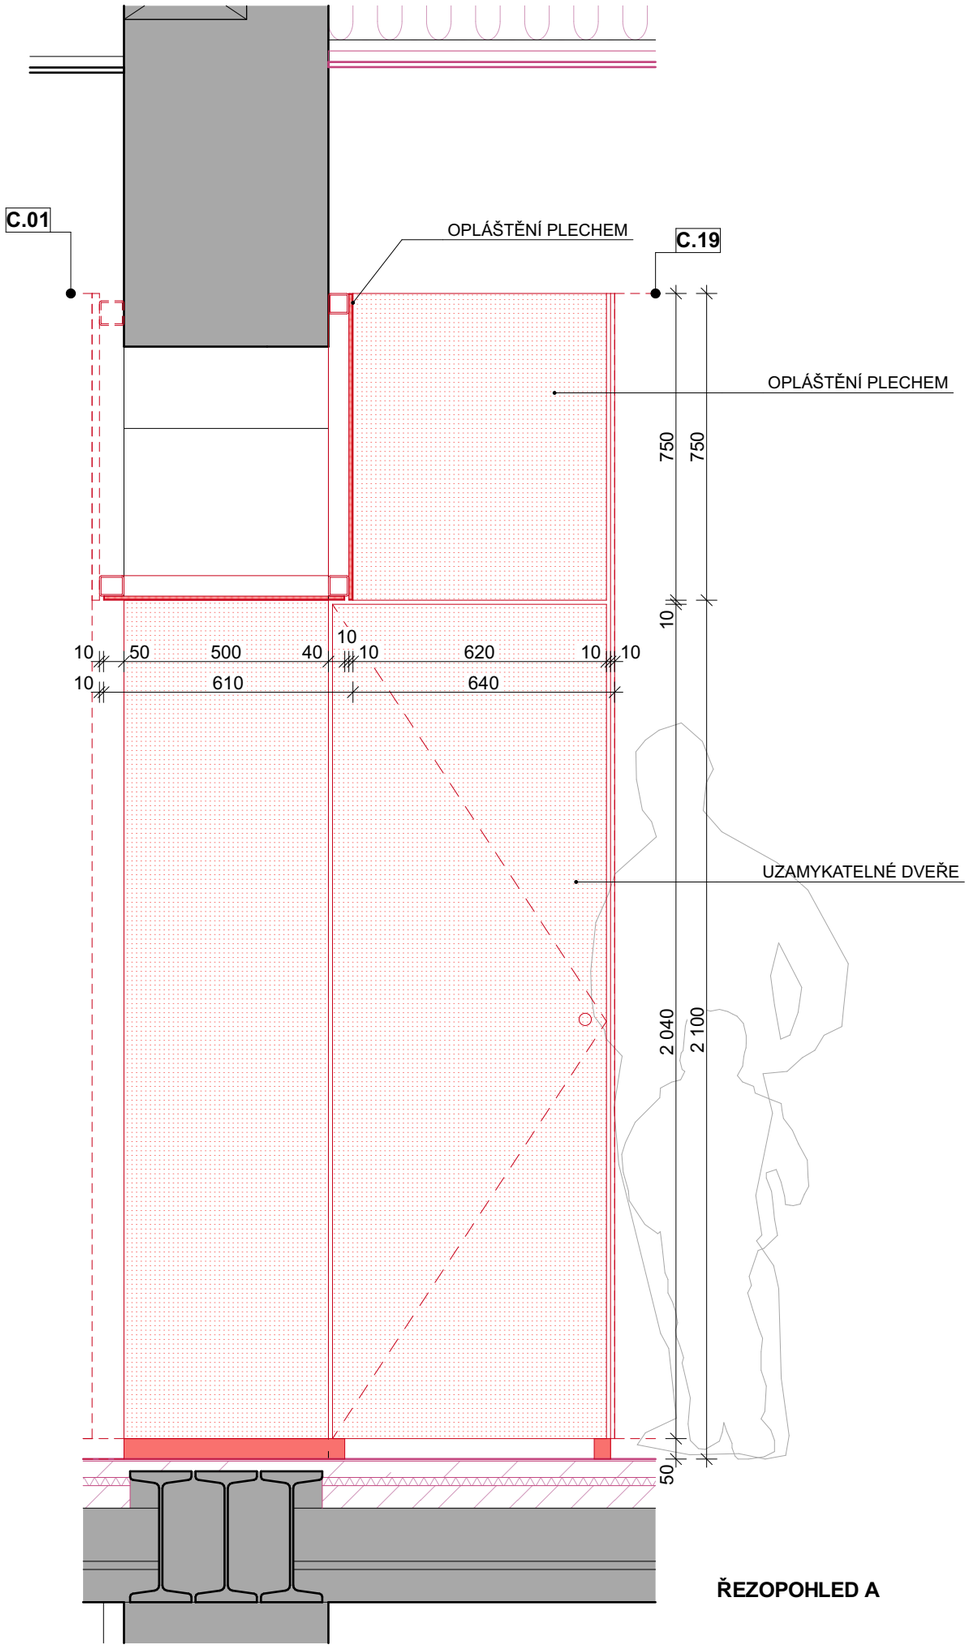

ŘEZOPOHLED A

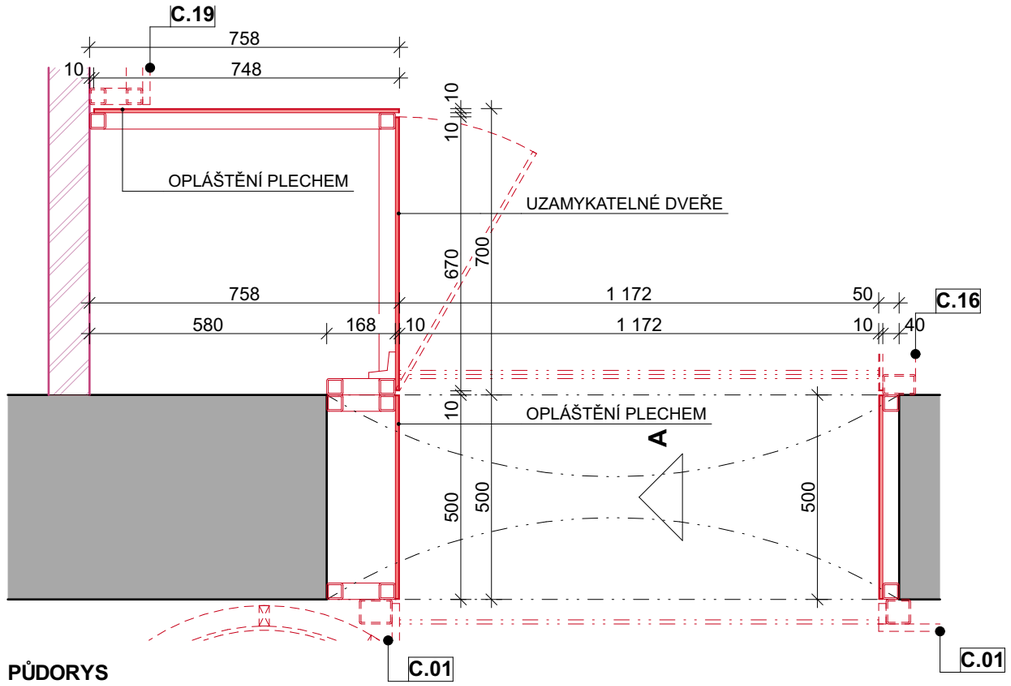

PŮDORYS

KONSTRUKCE:
- OCELOVÁ PODKONSTRUKCE Z JEKLŮ - MŮŽE BÝT NAHRAZENA DŘEVĚNÝMI PROFILY POKUD BUDE ZAJIŠTĚNA DOSTATEČNÁ STABILITA A ROVINOST OPLÁŠTĚNÍ
- OCELOVÉ PANELY Z PLECHU TL. 2MM - MŮŽE BÝT NAHRAZENO TENČÍM PLECHEM NALEPENÉM NA MDF DESCE
- VIDITELNÉ HRANY PODKONSTRUKCE TAKÉ S NÁTĚREM
- SOKL - PLECH TL. 2MM

BAREVNOST:
- VIZ ČÁST D.2.8 BAREVNICE A MATERIÁLY

POZN.:
- SPÁRY V PLÁŠTI BUDOU VYŘEŠENY VE VÝROBNÍ DOKUMENTACI PRO MINIMALIZACI PROŘEZŮ

LEGENDA:

- OCEL. PANELY Z PLECHU TL. 2MM
- MDF S NÁTĚREM
- PLECH, TL. 2mm
- SKLO
- JINÉ POVRCHY
- KŮŽE
- KERAMICKÝ OBKLAD
- UMĚLÝ KÁMEN

JA

SOUŘADNICOVÝ SYSTÉM: JTSK VÝŠKOVÝ SYSTÉM: BpV

NÁZEV STAVBY:	**MĚSTSKÉ MUZEUM MARIÁNSKÉ LÁZNĚ - STAVEBNÍ ÚPRAVY - EXPOZICE**		
INVESTOR:	Město Mariánské Lázně Ruská 155, 35301 Mariánské lázně	ZÁSTUPCE INVESTORA:	Mgr. Ing. Jaromír Bartoš, ředitel muzea
MÍSTO STAVBY:	Goethovo nám. 11, 353 01 Mariánské Lázně p.č. 14, k.ú. 691585 Mariánské lázně	STUPEŇ PD: **DVZ**	DATUM: **03/2025**
ODPOVĚDNÝ PROJEKTANT:	Ing. arch. Jan Albrecht, Závěrka 473/8, 169 00 Praha 6, ČKA 04040 737 986 438, janalbrecht@janalbrecht.cz	ČÁST: **A+S ŘEŠENÍ**	ČÍSLO PARÉ:
ZPRACOVATEL ČÁSTI:	Ing. arch. Jan Albrecht, MgA. Renata Slámková	MĚŘÍTKO: **1:15**	
NÁZEV VÝKRESU:	**C.20 - OPLÁŠTĚNÍ VÝCHODU**	Č. VÝKRESU: **D.2.2.34**	