


SEVEROZÁPAD

JIHOZÁPAD

SEVEROVÝCHOD

JIOHOVÝCHOD

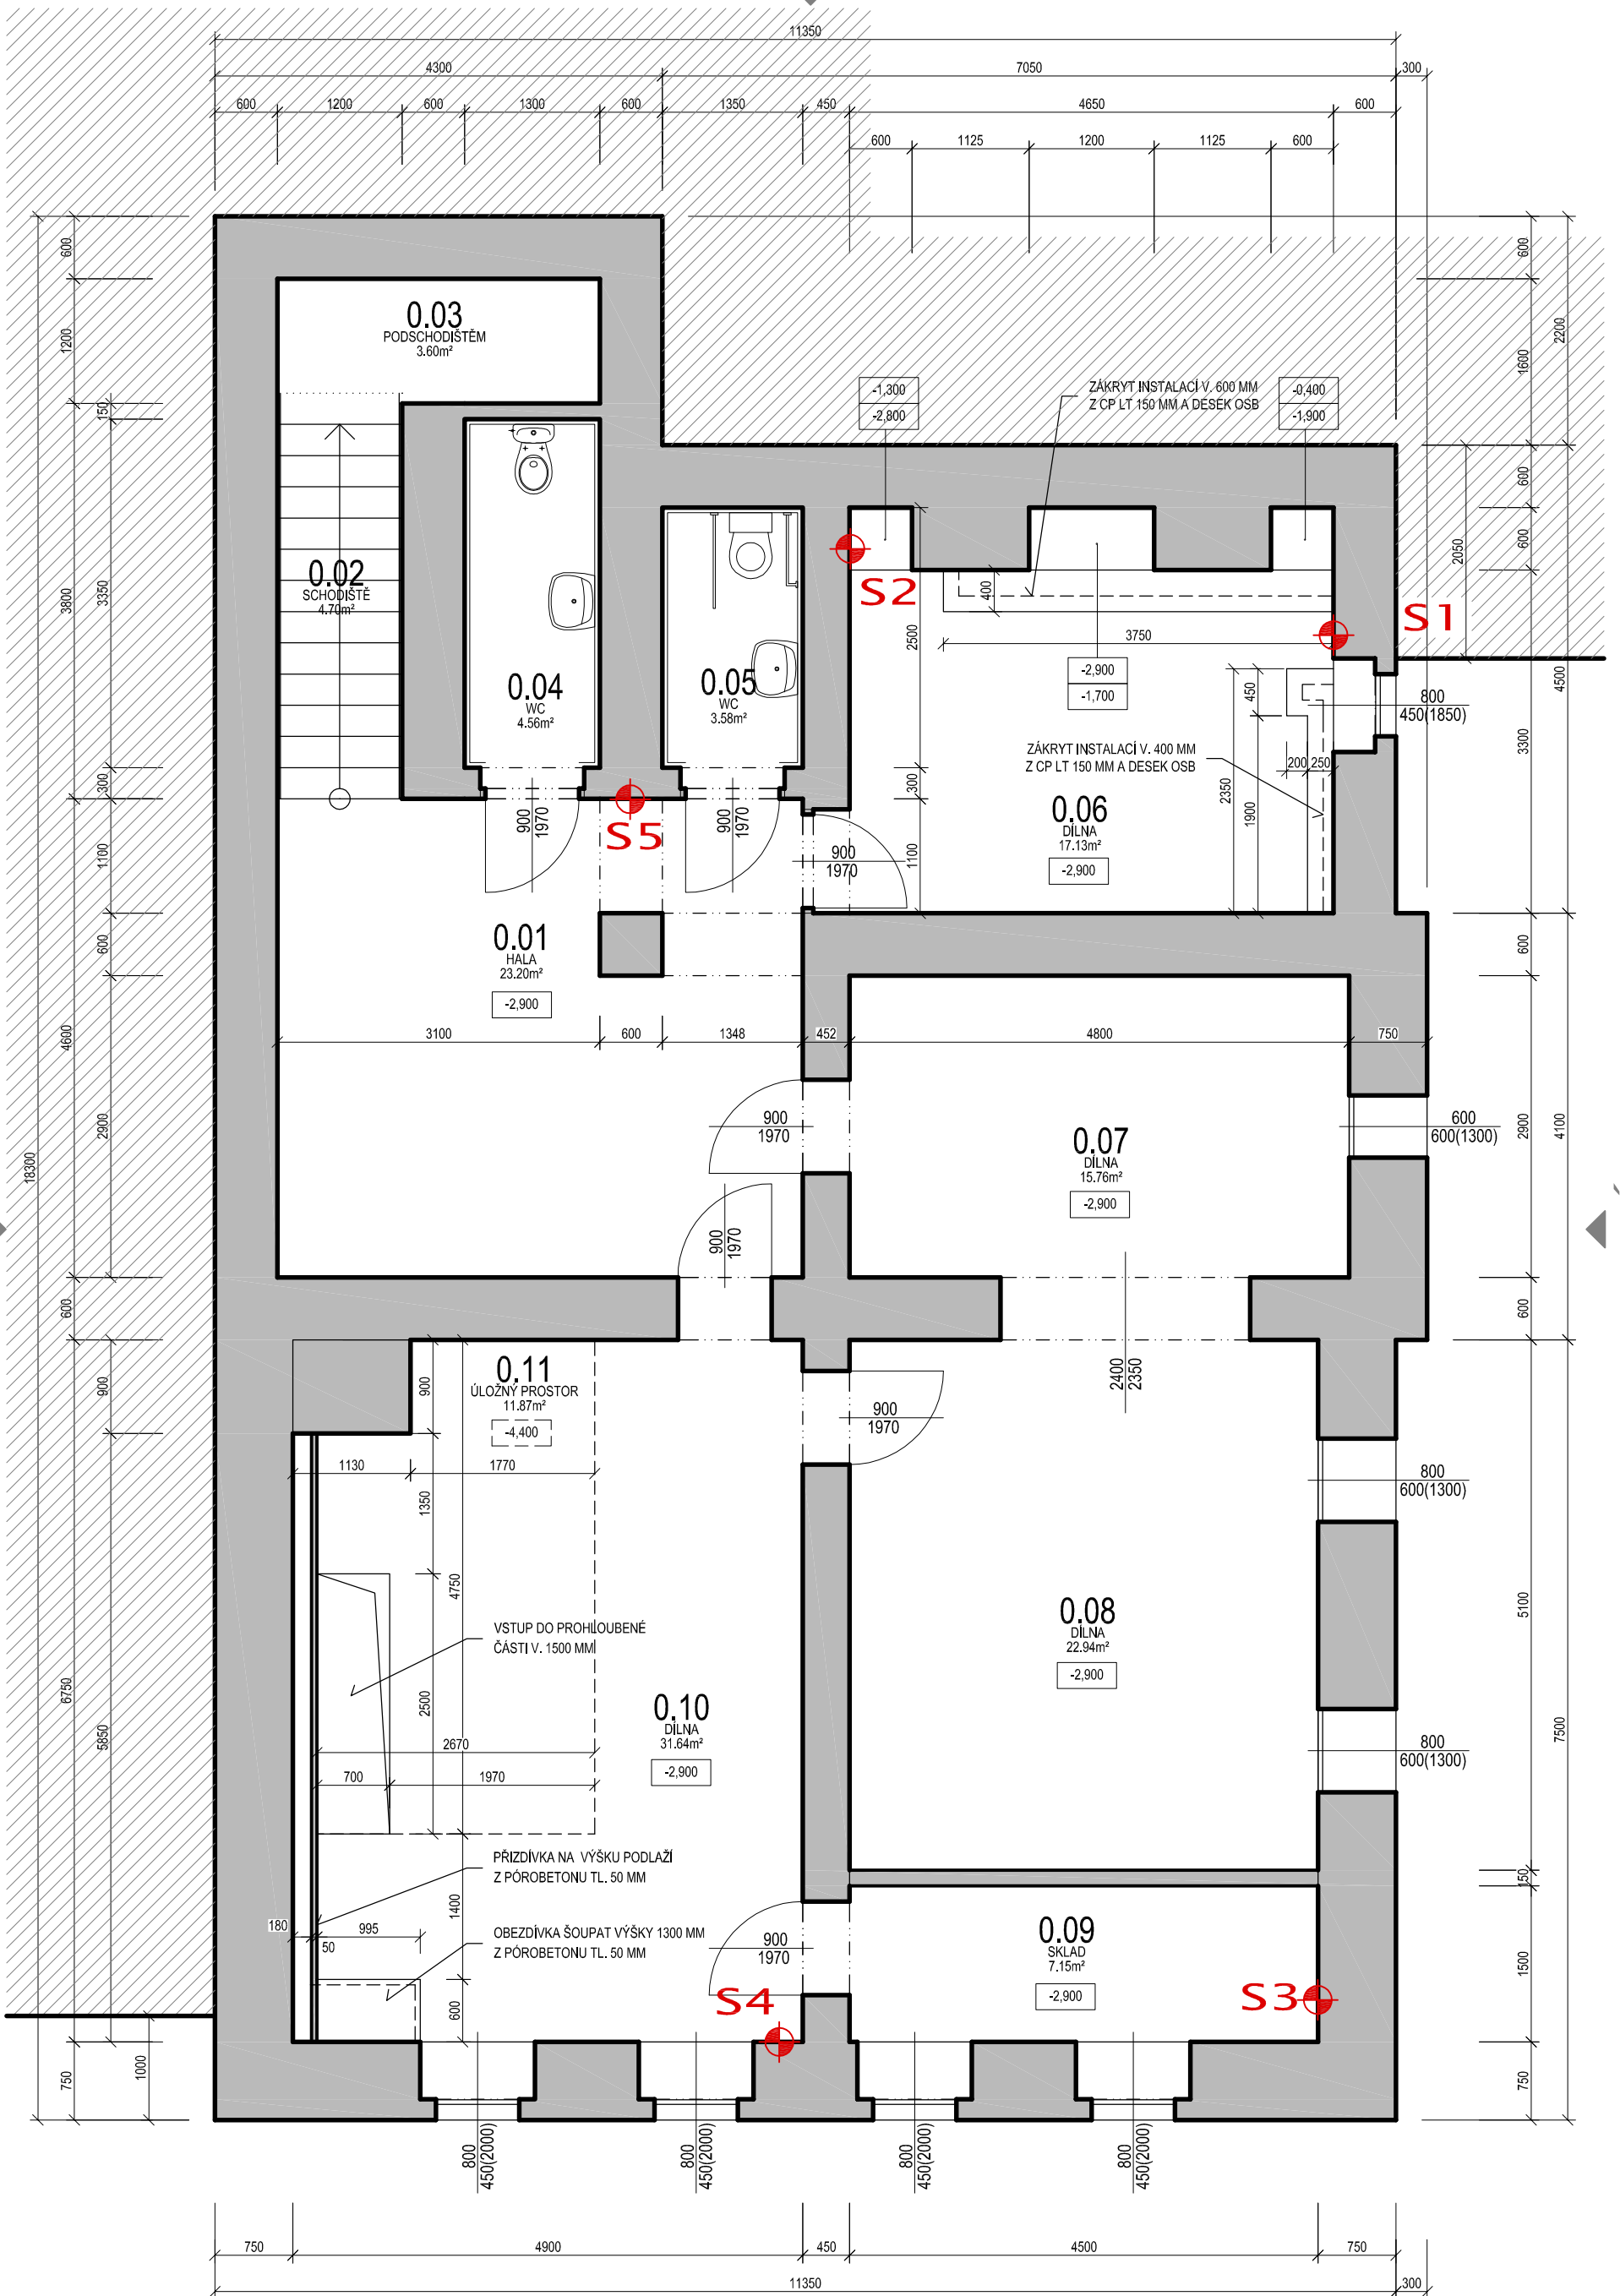

Tabulka místností 1,PP								
Číslo	Jméno	Plocha [m <sup>2</sup> ]	Výška [m]	Obvod [m]	Objem [m <sup>3</sup> ]	Podlaha	Stěny	Strop
0.01	HALA	23,2	2,6	19,43	60,33	PODLAHOVÁ STĚRKA	MALBA	MALBA
0.02	SCHODIŠTĚ	4,7	2,6	10,31	12,21	PVC	MALBA	MALBA
0.03	PODSCHODIŠTĚM	3,6	2,4	8,6	8,64		OMÍTKA VÁPENOCEMENTOVÁ	OMÍTKA VÁPENOCEMENTOVÁ
0.04	WC	4,56	2,4	9,7	10,94	DLAŽBA KERAMICKÁ	OBKLAD KERAMICKÝ	MALBA
0.05	WC	3,57	2,4	8,1	8,58	DLAŽBA KERAMICKÁ	OBKLAD KERAMICKÝ	MALBA
0.06	DILNA	17,13	2,6	20,2	44,54	PODLAHOVÁ STĚRKA	MALBA	MALBA
0.07	DILNA	15,76	2,6	17,5	40,99	PODLAHOVÁ STĚRKA	MALBA	MALBA
0.08	DILNA	22,94	2,6	19,21	59,64	PODLAHOVÁ STĚRKA	MALBA	MALBA
0.09	SKLAD	7,15	2,6	12,9	18,6	PODLAHOVÁ STĚRKA	MALBA	MALBA
0.10	DILNA	31,64	2,6	24,94	82,27	PODLAHOVÁ STĚRKA	MALBA	MALBA
0.11	ÚLOŽNÝ PROSTOR	11,87	1,35	14,84	16,03	POTĚR CEMENTOVÝ	OMÍTKA VÁPENOCEMENTOVÁ	-

Celková plocha [m<sup>2</sup>]: 146,13