


S.01

CHODNÍK


120	NEPRAV. ŠTÍPANÉ ŽULOVÉ KOSTKY 12X12X12 - SPÁRA 40 MM
70	LOŽE Z DRTI 4-8
100	PODKLAD ZE ŠTĚRKODRTI ŠD 16-32; ČSN 73 6126; Edef,2=80 MPa
	ROSTLÝ TERÉN

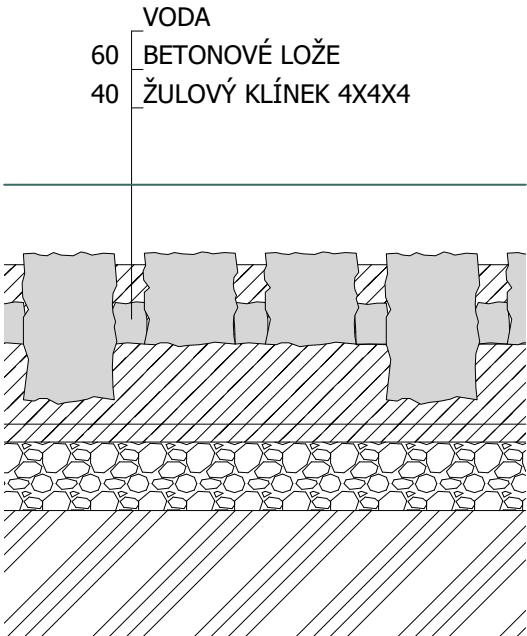

S.02

VJEZD DO VODY

	VODA
120/200	NEPRAV. ŠTÍPANÉ ŽULOVÉ KOSTKY 12X12X12 / 12X12X20 - SPÁRA 40 MM
130/50	BETONOVÉ LOŽE + KARI SÍŤ
100	PODKLAD ZE ŠTĚRKODRTI ŠD 16-32; ČSN 73 6126; Edef,2=80 MPa
	ROSTLÝ TERÉN

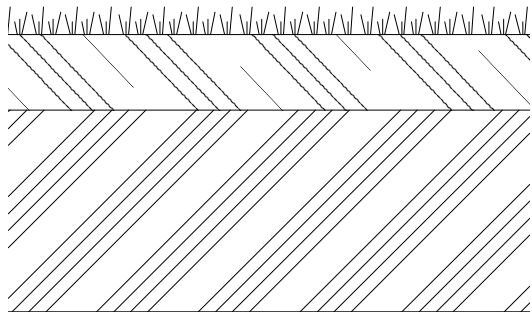

S.03

TRÁVNÍK

	TRÁVNÍ SMĚS PRO ZÁTĚŽOVÉ PLOCHY SILNÝM SEŠLAPÁVÁNÍM
	VEGETAČNÍ NOSNÁ VRSTVA (TRÁVNÍKOVÝ SUBSTRÁT / ORNICE S PRANÝM PÍSKEM - POMĚR 60/40%)
100	ROSTLÝ TERÉN

Atelier XTOPIX architekti s.r.o. IČ 03780961 DIČ CZ03780961 www.xtopix.cz XTOPIX	Autor Ing. arch. Barbora Buryšková / buryskova@xtopix.cz / 777 063 598 Ing. arch. Pavel Buryška / buryska@xtopix.cz / 777 243 641 Zodpovědný projektant Ing. arch. Pavel Buryška / ČKA 4279	Investor Město Mariánské Lázně Místo stavby sady Václava Skalníka, Mar. Lázně	Paré
Název projektu STAVEBNÍ ÚPRAVY MOLA U LABUTÍHO JEZÍRKA			
Část dokumentace ARCHITEKTONICKO - STAVEBNÍ ŘEŠENÍ		Vypracoval Vladimíra Vaníková	Formát A3 Datum XI/2015
Název výkresu SKLADBY KONSTRUKCÍ	Měřítko 1:10	Účel DPS	Část D1.1 Výkres 05