


D.01

OBRUBNÍK POJEZDOVÉ ČÁSTI CHODNÍKU

120	NEPRAV. ŠTÍPANÉ ŽULOVÉ KOSTKY 12X12X12 - SPÁRA 40 MM
70	LOŽE Z DRTI 4-8
100	PODKLAD ZE ŠTĚRKODRTI ŠD 16-32; ČSN 73 6126; Edef,2=80 MPa
	ROSTLÝ TERÉN

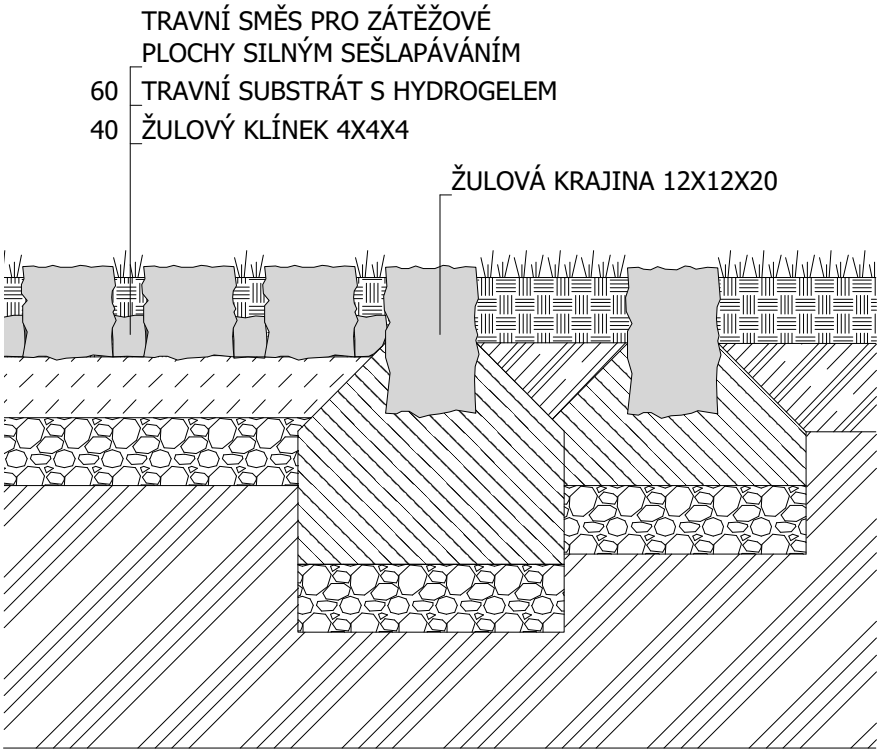

D.02

OBRUBNÍK POCHOZÍ ČÁSTI CHODNÍKU

120	NEPRAV. ŠTÍPANÉ ŽULOVÉ KOSTKY 12X12X12 - SPÁRA 40 MM
70	LOŽE Z DRTI 4-8
100	PODKLAD ZE ŠTĚRKODRTI ŠD 16-32; ČSN 73 6126; Edef,2=80 MPa
	ROSTLÝ TERÉN

Atelier XTOPIX architekti s.r.o. IČ 03780961 DIČ CZ03780961 www.xtopix.cz XTOPIX	Autor Ing. arch. Barbora Buryšková / buryskova@xtopix.cz / 777 063 598 Ing. arch. Pavel Buryška / buryska@xtopix.cz / 777 243 641	Investor Město Mariánské Lázně	Paré	
Zodpovědný projektant Ing. arch. Pavel Buryška / ČKA 4279		Místo stavby sady Václava Skalníka, Mar. Lázně		
Název projektu STAVEBNÍ ÚPRAVY MOLA U LABUTÍHO JEZÍRKA				
Část dokumentace ARCHITEKTONICKO - STAVEBNÍ ŘEŠENÍ	Vyracoval Vladimíra Vaníková		Formát A3	Datum XI/2015
Název výkresu DETAIL 1, 2	Měřítko 1:10	Účel DPS	Část D1.1	Výkres 06