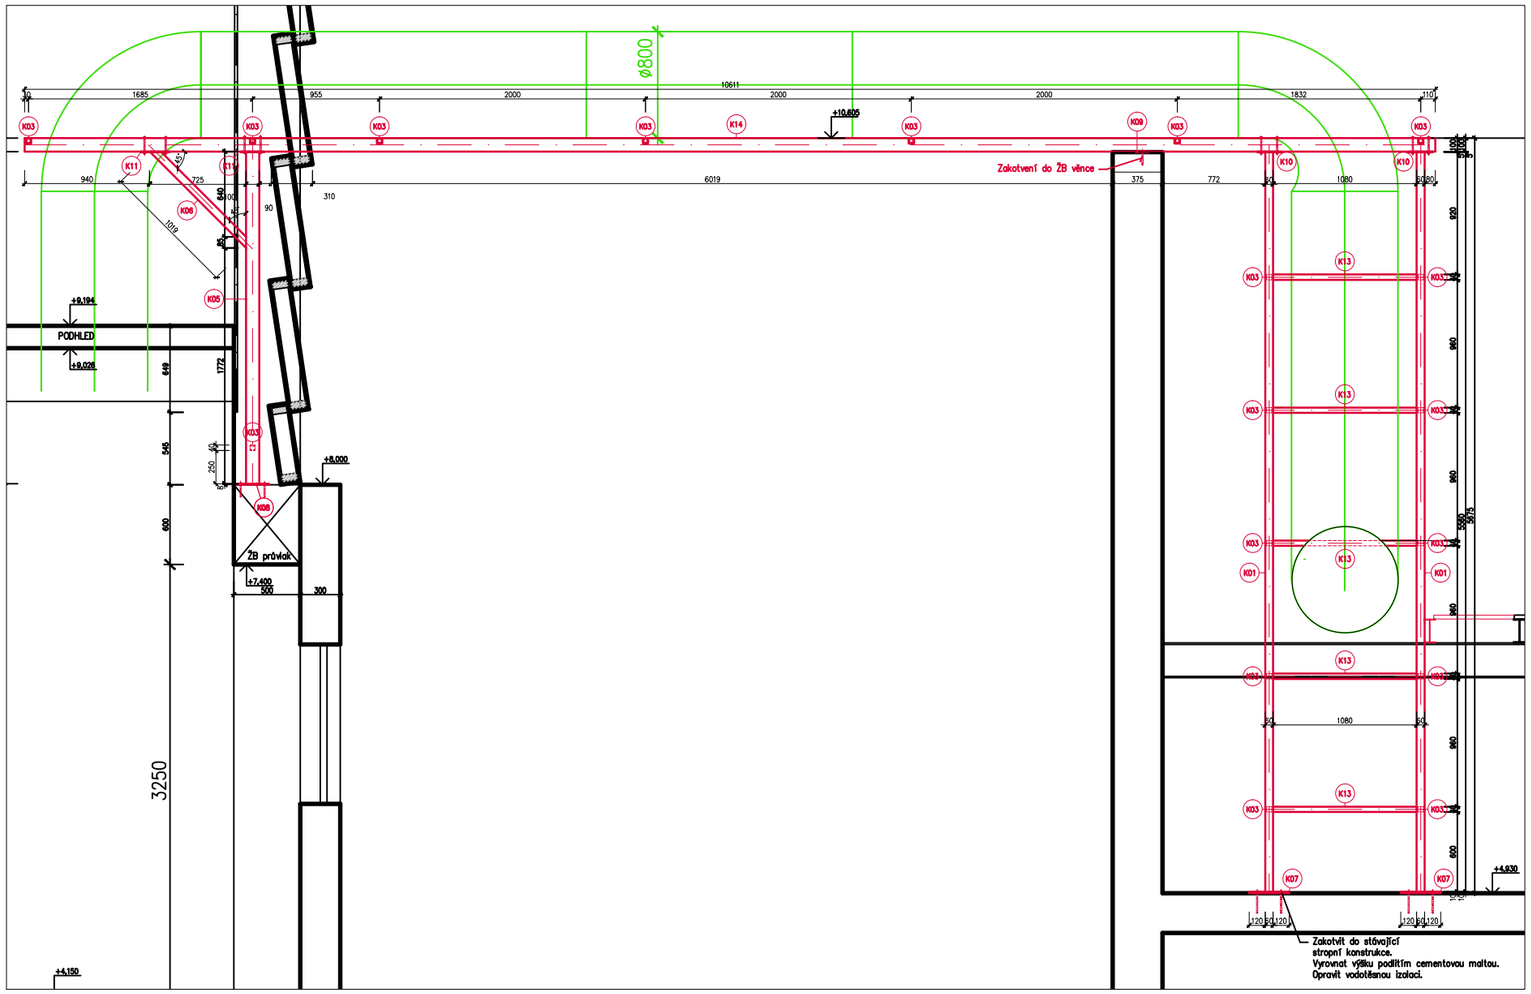

POHLED A

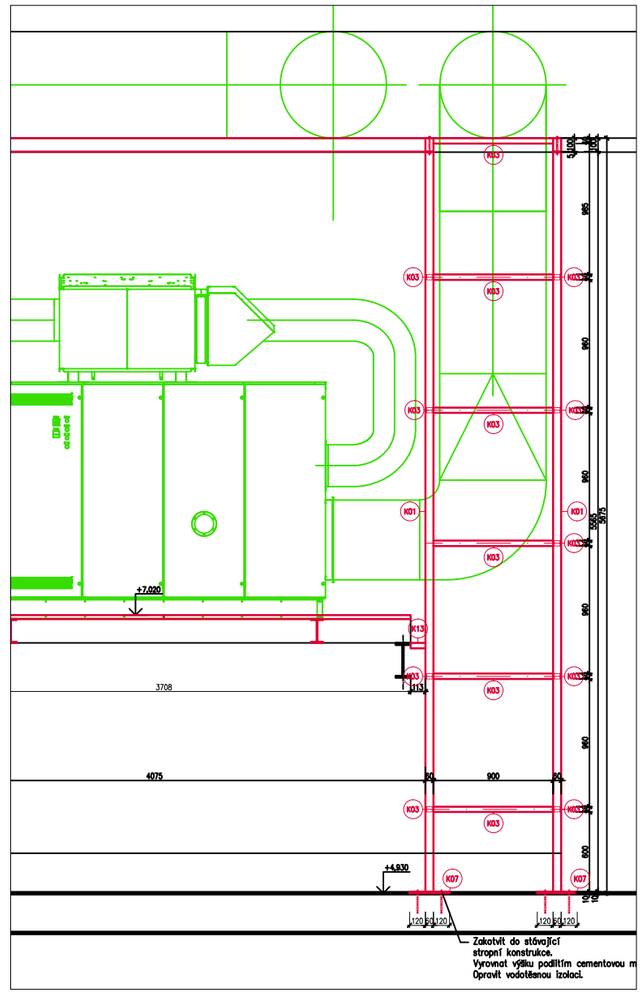

POHLED B

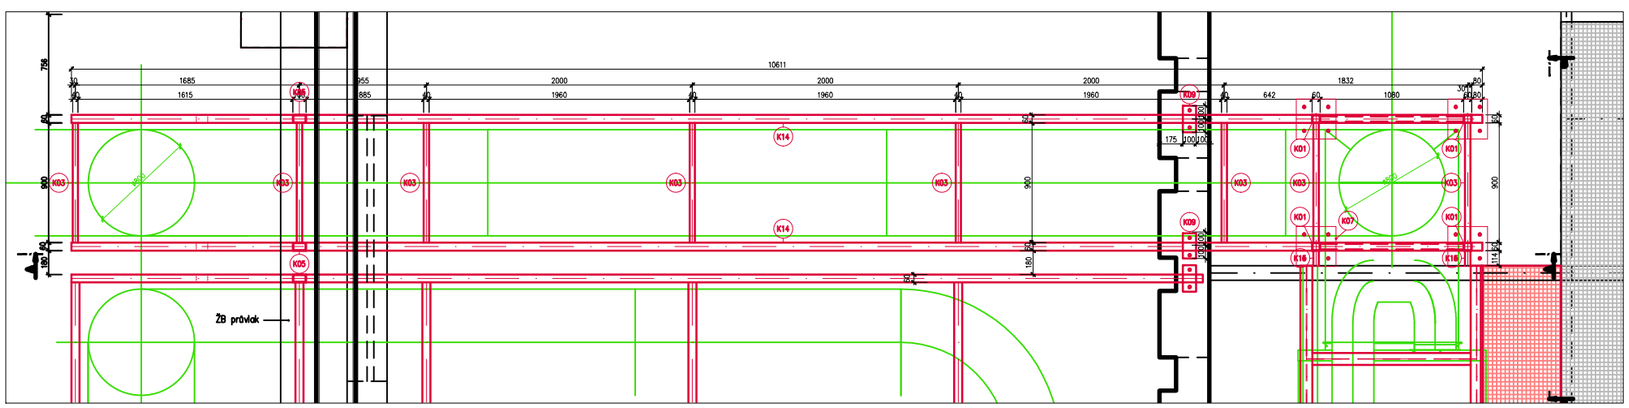

PŮDORYS

VÝPIS OCELOVÝCH PRVKŮ

OZN.	POPIS	ROZMĚR (mm)	KS	KG/MI	KG/KS	VÁHA CELKEM (KG)
K01	Jäckl 60/60/6	5560	4	9,444	52,509	210,035
K03	Jäckl 40/40/4	900	18	4,198	3,778	68,008
K05	Jäckl 60/100/6	2492	2	13,212	32,924	65,849
K06	Jäckl 60/60/6	1019	2	4,198	4,278	8,556
K07	Kotevní deska	300/300/10	4	7850	7,065	28,260
K08	Kotevní deska	250/250/8	2	7850	3,925	7,850
K09	Kotevní deska	100/200/5	2	7850	0,785	1,570
K10	Čelní deska	60/180/5	4	7850	0,424	1,696
K11	Čelní deska	60/220/5	4	7850	0,518	2,072
K13	Jäckl 40/40/4	1080	9	4,198	4,534	40,805
K14	Jäckl 60/100/6	10611	2	13,212	140,193	280,385
K15	Jäckl 40/40/4	113	2	4,198	0,474	0,949
OCELOVÁ KONSTRUKCE Z3 CELKEM						**716,033**

POZNÁMKA:
NESPECIFIKOVANÉ DETAILY JSOU PŘEDPOKLÁDANÉ SVAŘOVANÉ
POUŽITÝ MATERIÁL OCEL - S 235
PŘED VÝROBOU OK OVĚŘIT SKUTEČNÉ ROZMĚRY ODMĚŘENÍM NA STAVBĚ

SVARY:
SVARY U MATERIÁLŮ DO TL. 4 mm VČETNĚ JSOU UVAŽOVÁNY KONSTRUKČNÍ
VELIKOST NOSNÝCH KOUTOVÝCH SVARŮ JE UVAŽOVÁNA a=0,6 t.
KDE t JE TLOUŠŤKA PŘIPOJOVANÉHO (TENČÍHO) MATERIÁLU
ELEKTRODY DLE ZVYKLOSTÍ DODAVATELE

OCHRANA PROTI KOROZI:
PRO KONSTRUKCE V INTERIÉRU
OČIŠTĚNÍ POVRCHU SA 2,5
1x ZÁKLADNÍ NÁTĚR S2005 tl. 35 um
2x VRCHNÍ NÁTĚR S2013 tl. 2x35 um

HIP: Ing. M.Šitera	ZODP.PROJ.: Karel Kubínek	KONTROLA: Ing. M.Šitera

projekt servis SITERA Adresa 2048, 347 01 Tachov
Tel./Fax: 00420 374 722 982; 00420 374 722 880
E-mail : pu.sitera @ tiscali.cz www.projektservis-sitera.cz

Místo stavby:	Mariánská Lázně
Investor:	Město Mariánské Lázně, Ruská 155, 353 01 Mariánské Lázně
Název:	Odvlhčení ledové plochy ZS Mariánské Lázně
Obsah:	Ocelová konstrukce Z3

Číslo zakázky:	3022015
Arch. číslo:	
Datum:	09/2015
Formát:	12 A4
Stupeň:	DSP
Měřítko:	1:20
Č.výkr.:	108.
Část:	D.1.
kopie:	0