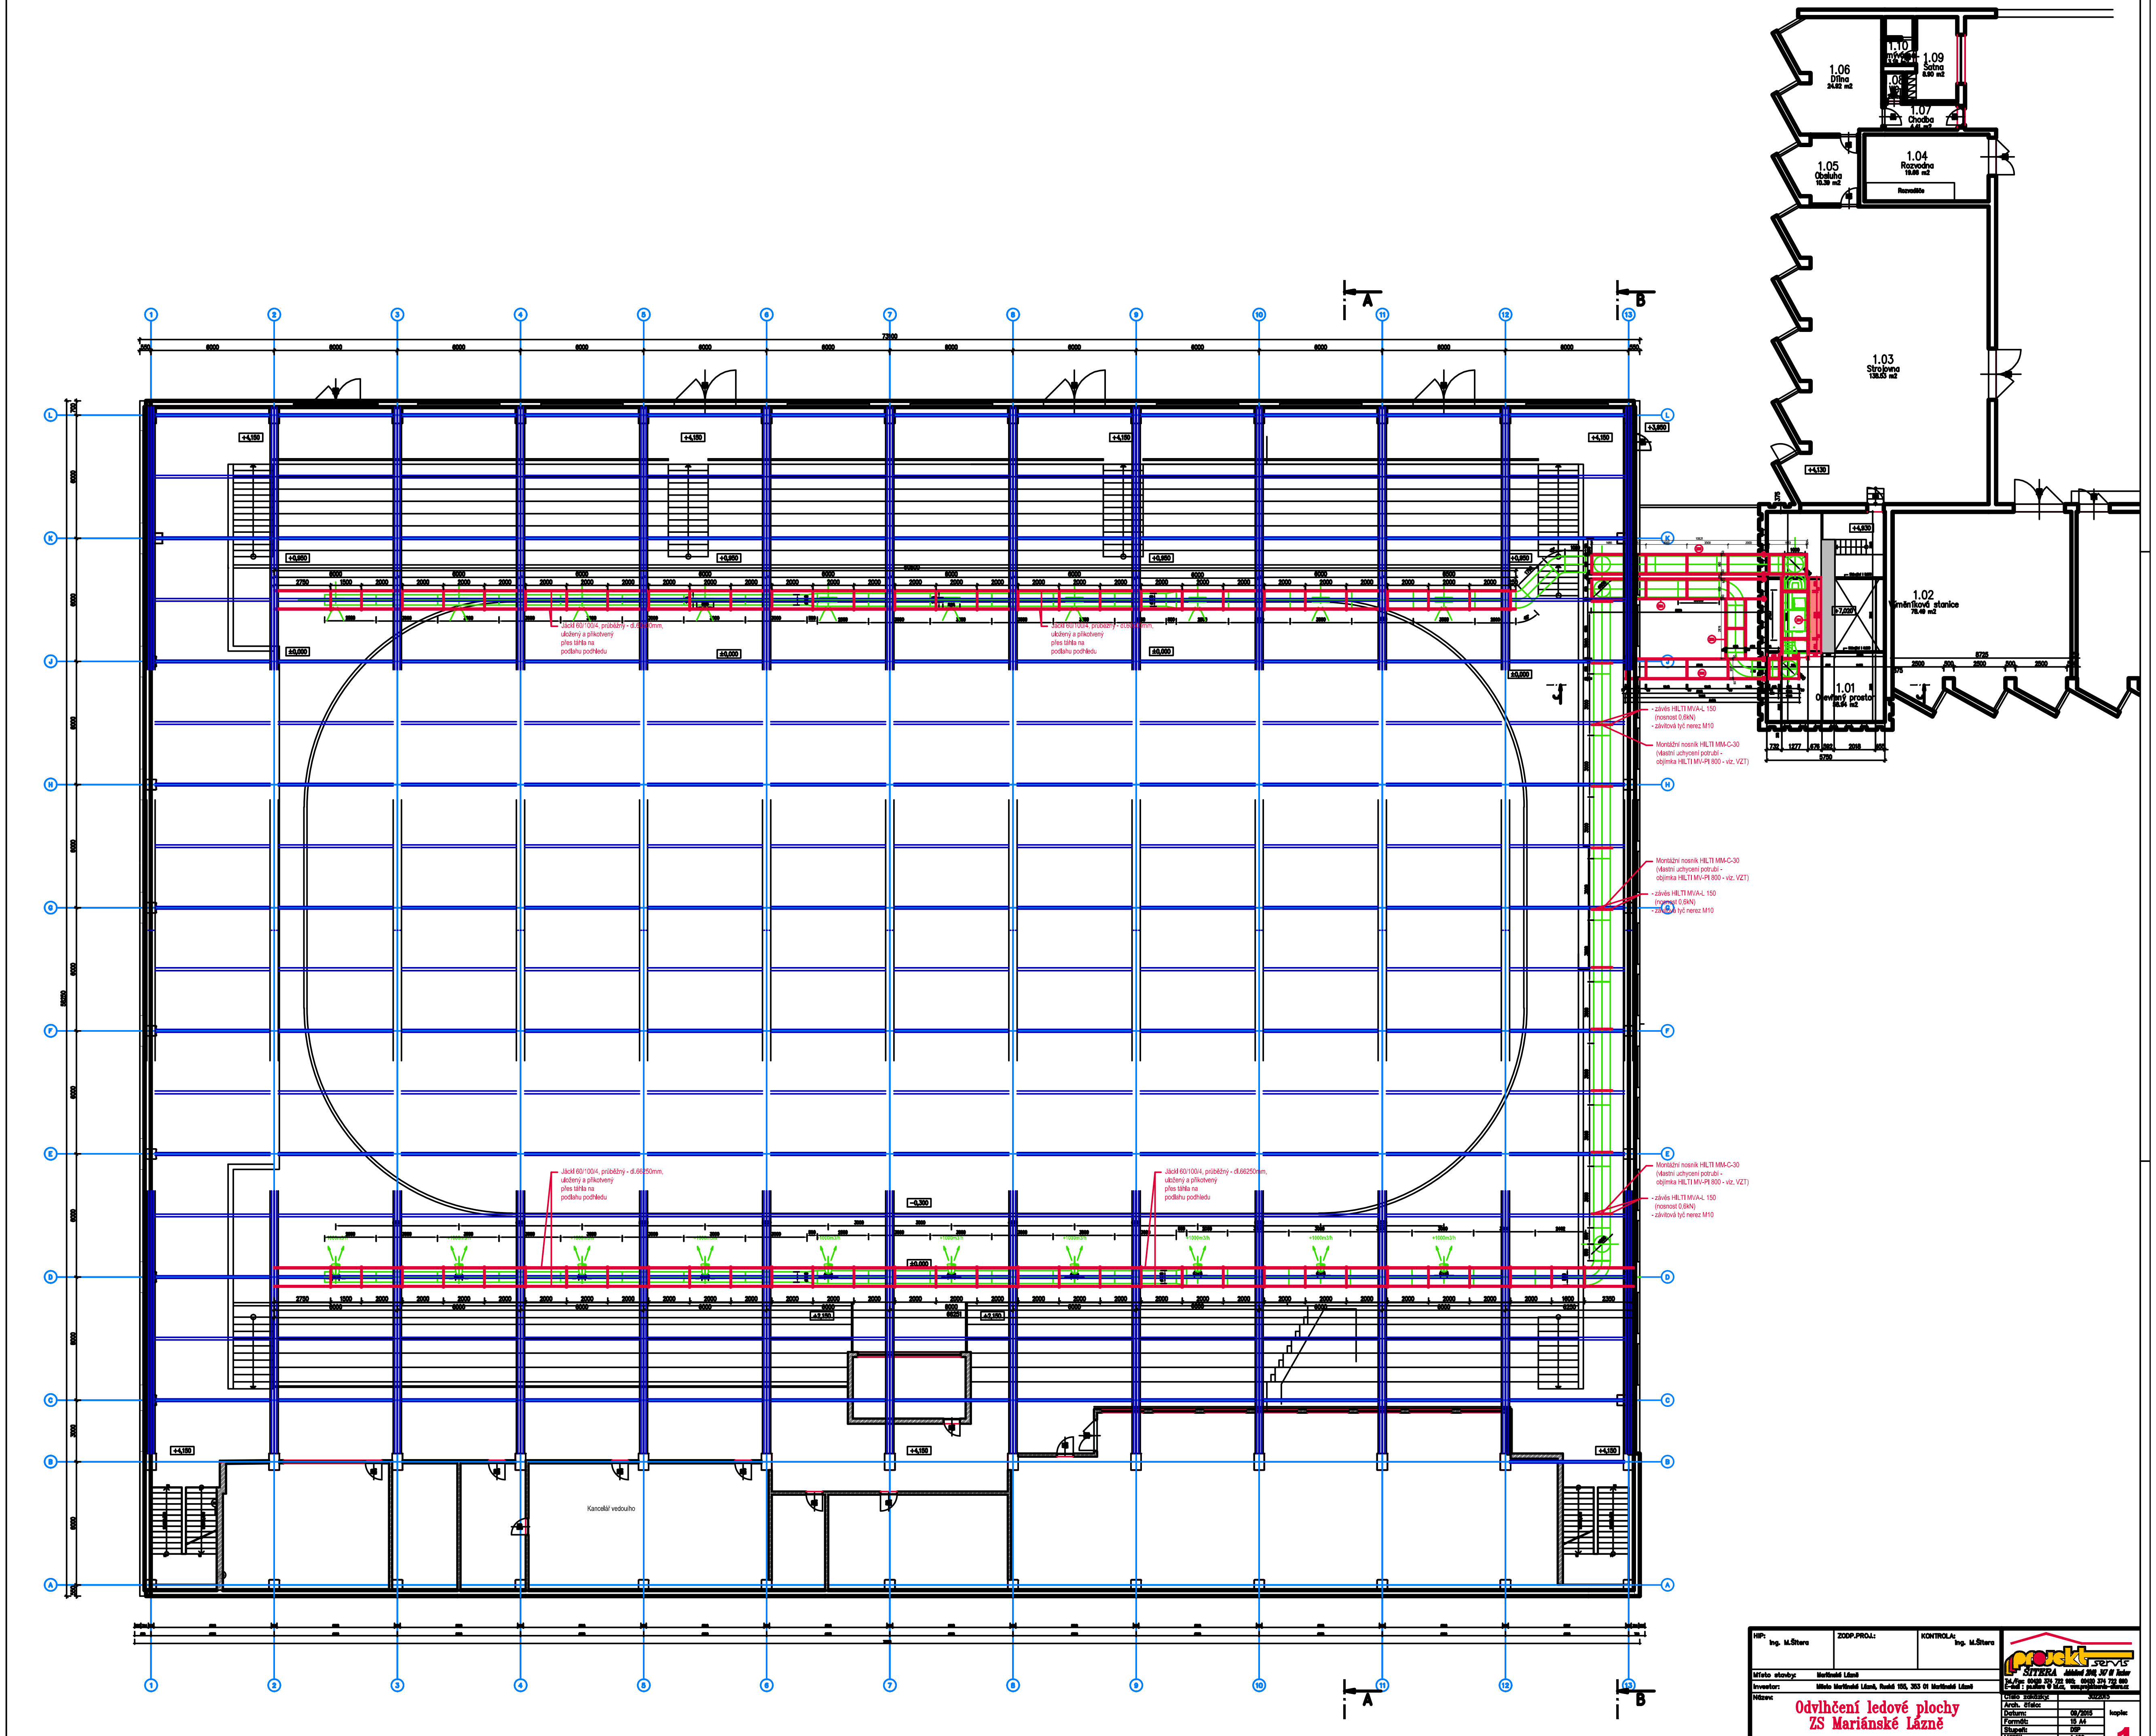

HIP:	Ing. M.Šitera
ZODP.PROJ.:	
KONTROLA:	Ing. M.Šitera
Místo stavby:	Mariánské Lázně
Investor:	Město Mariánské Lázně, Ruská 155, 353 01 Mariánské Lázně
Název:	Odvlhčení ledové plochy ZS Mariánské Lázně
Obsah:	Půdorys haly
Číslo zakázky:	30/2015
Arch. číslo:	
Datum:	09/2015
Formát:	15 A4
Stupeň:	DSP
Měřítko:	1:100
Č.výkr.:	101
Část:	D.1.
kopie:	1

projekt servis ŠITERA