


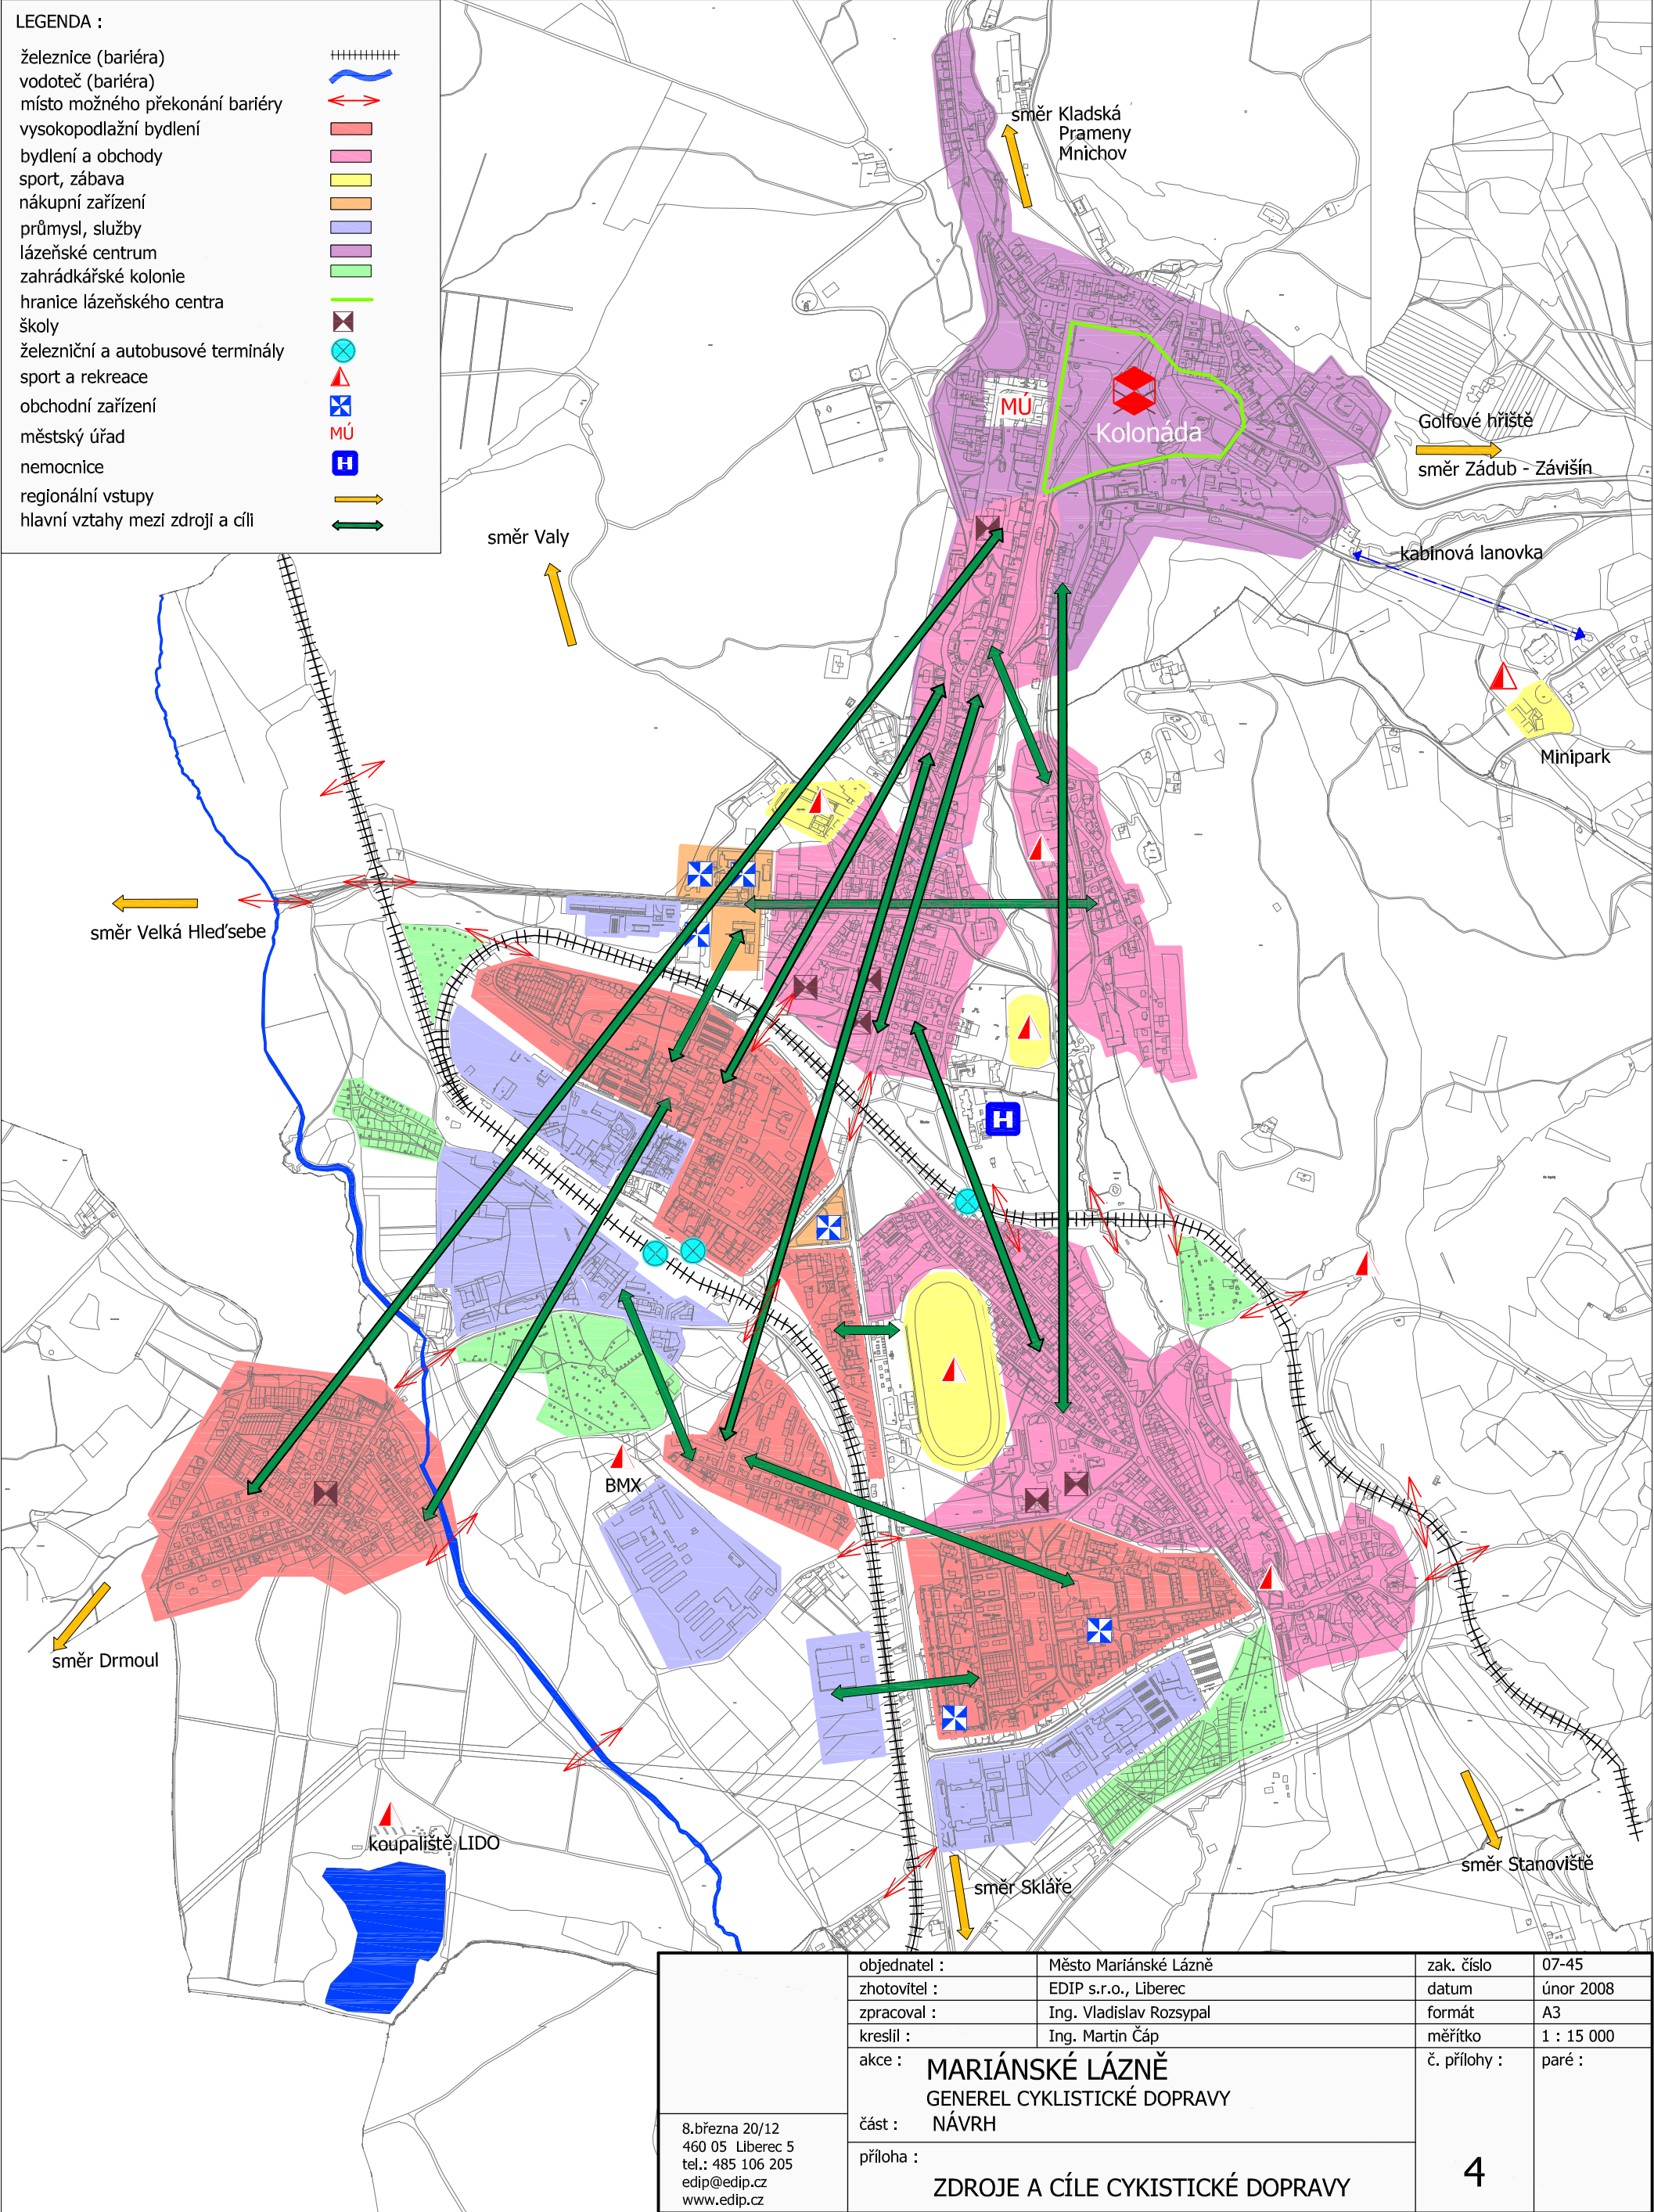

ZDROJE A CÍLE CYKLISTICKÉ DOPRAVY

Měřítko: 1:15 000



<div>8.března 20/12 460 05 Liberec 5 tel.: 485 106 205 edip@edip.cz www.edip.cz</div>	objednatel :	Město Mariánské Lázně	zak. číslo	07-45
	zhotovitel :	EDIP s.r.o., Liberec	datum	únor 2008
	zpracoval :	Ing. Vladislav Rozsypal	formát	A3
	kreslil :	Ing. Martin Čáp	měřítko	1 : 15 000
	akce :	MARIÁNSKÉ LÁZNĚ GENEREL CYKLISTICKÉ DOPRAVY NÁVRH	č. přílohy :	paré :
	část :			
	příloha :	ZDROJE A CÍLE CYKLISTICKÉ DOPRAVY	4	