


ŘEZ A-A, M 1:100

VAZNÍK, M 1:100

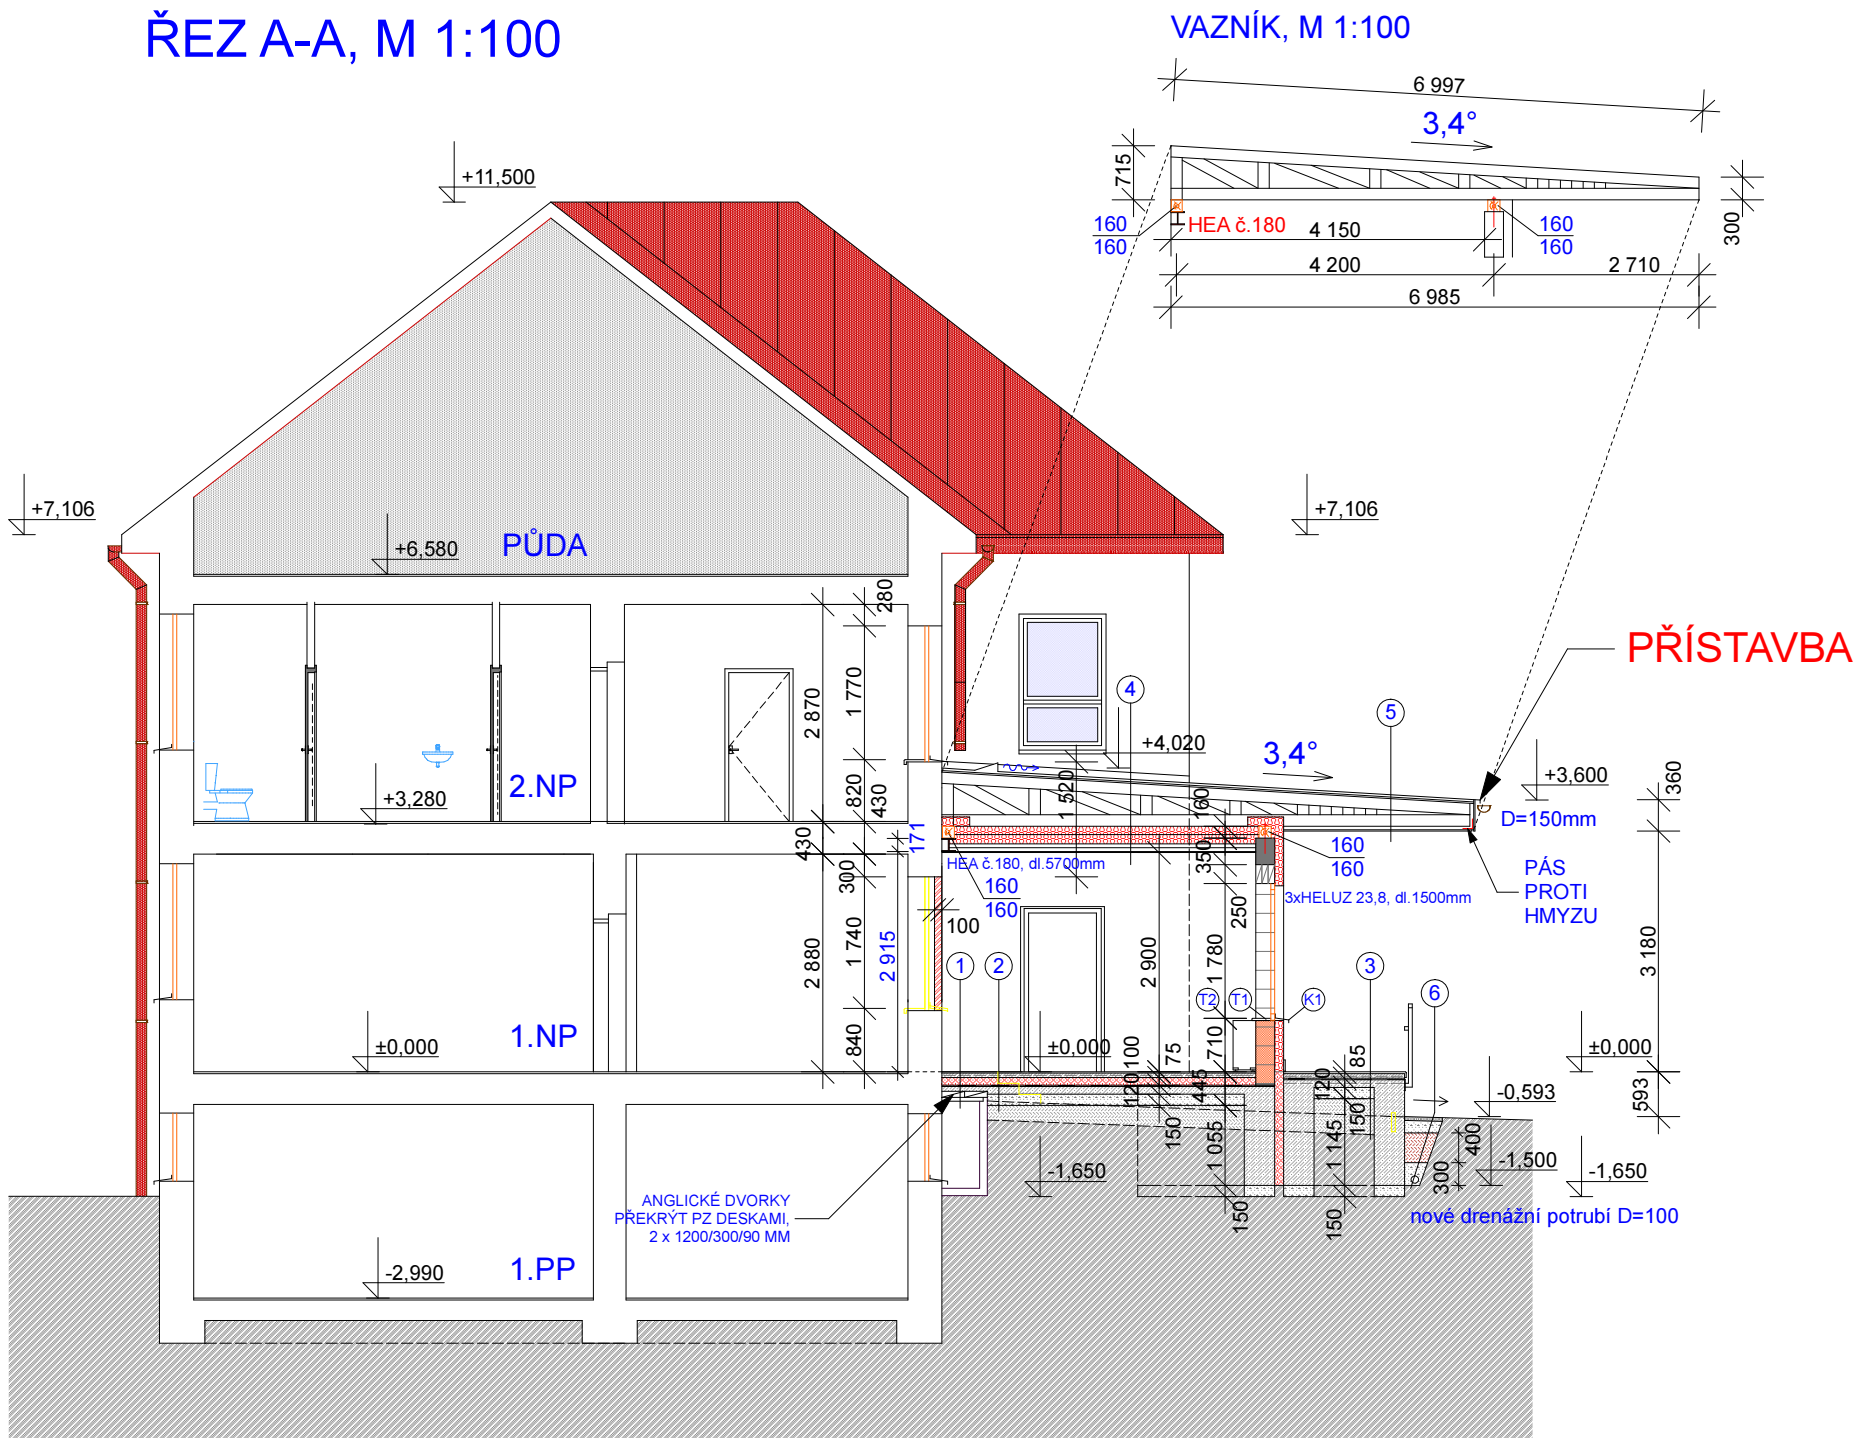

LEGENDA:

- STÁVAJÍCÍ KONSTRUKCE
- NEŘEŠENÝ PROSTOR
- TEPEL. IZOLACE, SOLKOVÉ DESKY, TL. 120MM
- TEPEL. IZOLACE, DESKY Z MINERÁL. VLÁKEN, TL. 120MM
- CIHEL. BLOKY, ZDIVO TYPU THERM, tl. 240mm
- ŽELEZOBETON
- BETON PROSTÝ, EV. SLABĚ VYZTUŽENÝ
- ŠTĚRKOPÍSEK HUTNĚNÝ
- ROSTLÝ TERÉN

- PODLAHOVINA PVC, TL. 15MM
- BETONOVÁ MAZANINA S OCEL. KARI SÍTÍ 100/100/6MM, TL. 60MM
- POLYSTYREN PODLAHOVÝ 100Z, TL. 100MM
- HYDROIZOLACE FATRAFOL 803, TL. 1,5MM
- BETON. MAZANINA, TL.80 MM
- PZ DESKY, 1200/300/90 MM
- VZDUCH. MEZERA

1

- PODLAHOVINA PVC, TL. 15MM
- BETONOVÁ MAZANINA S OCEL. KARI SÍTÍ 100/100/6MM, TL. 60MM
- POLYSTYREN PODLAHOVÝ 100Z, TL. 100MM
- HYDROIZOLACE FATRAFOL 803, TL. 1,5MM
- BETON. MAZANINA, TL.120 MM
- ŠTĚRKOPÍSKOVÝ PODSYP, TL. 150MM
- ROSTLÝ TERÉN

2

- KERAMICKÁ DLAŽBA VENKOVNÍ, TL. 20MM
- LEPIDLO MRAZUVZDORNÉ POD KERAM. DLAŽBU, TL. 5MM
- BETONOVÁ MAZANINA S OCEL. KARI SÍTÍ 100/100/6MM, TL. 60MM
- HYDROIZOLACE FATRAFOL 803, TL. 1,5MM
- BETONOVÁ MAZANINA S OCEL. KARI SÍTÍ 100/100/6MM, TL. 120MM
- ŠTĚRKOPÍSKOVÝ PODSYP, TL. 150MM
- NASYPANÁ A HUTNĚNÁ ZEMINA TL. 480MM
- ROSTLÝ TERÉN

3

- POZINK. PLECH, TL. 0,7MM
- POJISTNÁ HYDROIZOLACE, NAPŘ. DELTA TRELA
- POBITÍ PRKNY, TL. 25MM
- NOSNÁ KONSTRUKCE Z DŘEV. VAZNÍKŮ / PROVĚTRÁV. MEZERA
- TEPEL. IZOLACE, MINERÁLNÍ VLÁKNA, TL. 2X120MM
- OCEL. ROŠT, CD PROFILY TL. 2 x 50 MM
- PAROTĚSNÁ ZÁBRANA
- SDK PODHLED, DESKY PROTIPOŽÁRNÍ, TL. 15mm,
- ODOLNOST STROPU 15 MIN.

4

- POZINK. PLECH, TL. 0,7MM
- POJISTNÁ HYDROIZOLACE, NAPŘ. DELTA TRELA
- POBITÍ PRKNY, TL. 25MM
- NOSNÁ KONSTRUKCE Z DŘEV. VAZNÍKŮ / PROVĚTRÁV. MEZERA
- LATĚ, 40 x 50MM
- SDK PODHLED, DESKY TYPU PANEL OUTDOOR, TL. 12,5MM

5

- BETONOVÁ DLAŽBA VENKOVNÍ, TL. 50MM
- ŠTĚRKOVÝ PODSYP TL. 150MM
- HUTNĚNÁ ZEMINA TL. 400MM
- ŠTĚRKOVÝ PODSYP TL. 300MM + BAL Z GEOTEXILIE
- ROSTLÝ TERÉN

6

AUTOR PROJEKTU	ING. PAVEL GRACA	<b>ING. PAVEL GRACA</b> PROJEKTOVÁ A INŽENÝRSKÁ KANCELÁŘ PLZEŇSKÁ 131/15 353 01 MARIÁNSKÉ LÁZNĚ TEL. 354 622 153	
ODPOVĚDNÝ PROJEKTANT	ING. PAVEL GRACA		
VYPRACOVAL	ING. PAVEL GRACA		
MĚSTSKÝ ÚŘAD	MARIÁNSKÉ LÁZNĚ		
INVESTOR	MATEŘSKÁ ŠKOLA, KŘIŽÍKOVA 555, MARIÁNSKÉ LÁZNĚ		
AKCE:		<b>PŘÍSTAVBA HLAVNÍHO VSTUPU DO MATEŘSKÉ ŠKOLY</b> KŘIŽÍKOVA 555, 353 01 MARIÁNSKÉ LÁZNĚ p.p.č. 880/2, st.p.č. 768, k.ú. MARIÁNSKÉ LÁZNĚ	
ČÁST: D - DOKUMENTACE, VÝKRESOVÁ ČÁST		ÚČEL PD	PRO PROVEDENÍ STAVBY
ŘEZ A-A		DATUM	11/2015
		FORMÁT	A3
		MĚŘÍTKO	1:100
		VÝKRES ČÍSLO	<b>D.01.13.</b>