


VÝKRES ZÁBRADLÍ, M 1:50  
BOČNÍ POHLED

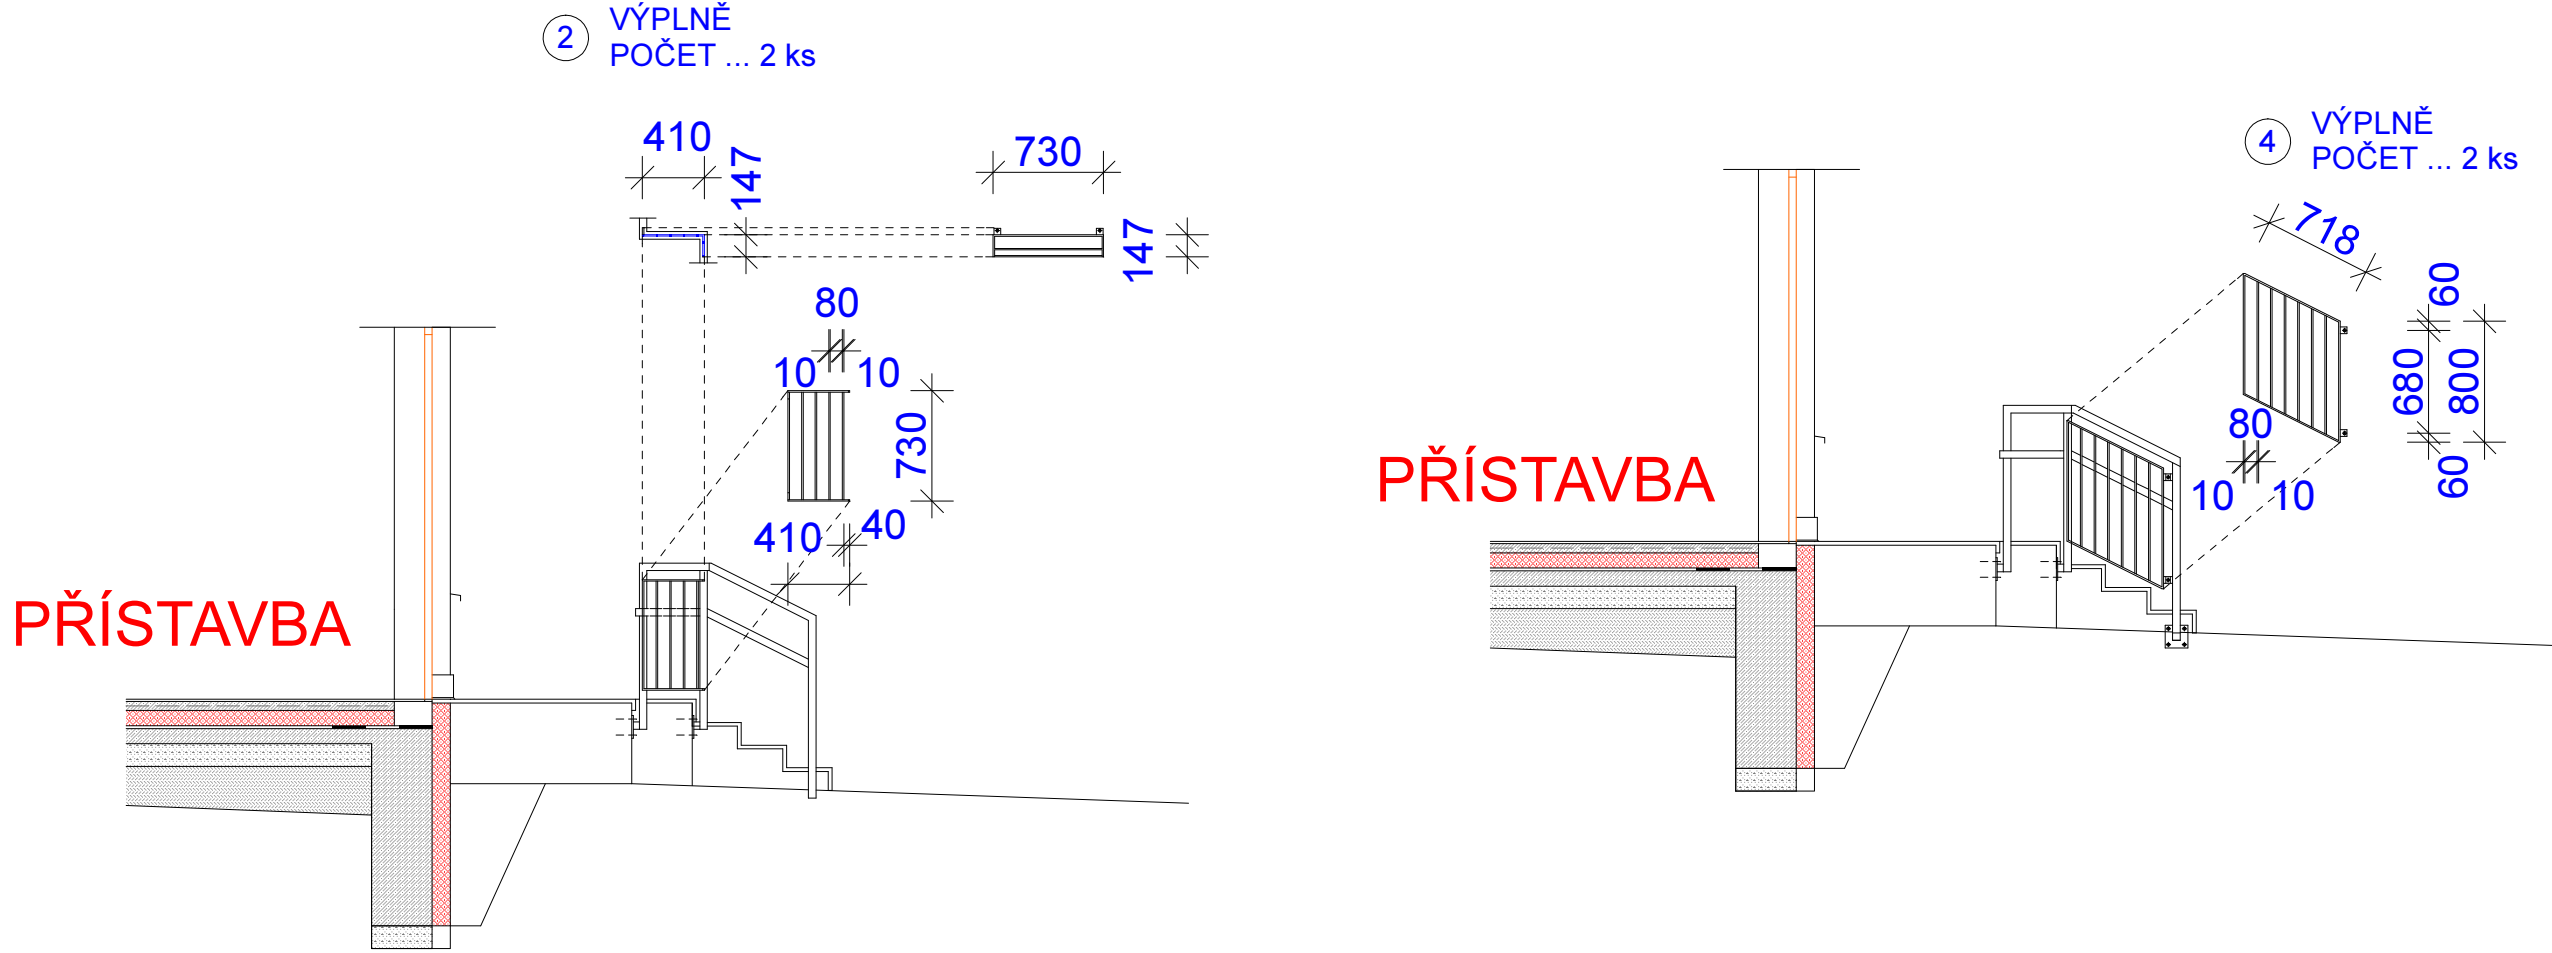

POZNÁMKA:

- MATERIÁL ZÁBRADLÍ (SLOUPKY, MADLA) - JÄKL. PROFIL 50/50/4MM - ŽÁROVĚ ZINKOVANÝ
- MATERIÁL VÝPLNÍ ZÁBRADLÍ - TYČ. PROFIL 10/10MM - ŽÁROVĚ ZINKOVANÉ
- MATERIÁL KOTEVNÍCH DESEK SLOUPKŮ - PLECH 150/150/10MM - ŽÁROVĚ ZINKOVANÝ
- MATERIÁL KOTEVNÍCH PRVKŮ VÝPLNÍ - PLECH 50/50/5MM - ŽÁROVĚ ZINKOVANÝ

AUTOR PROJEKTU		ING. PAVEL GRACA		<div>ING. PAVEL GRACA</div> <div>PROJEKTOVÁ A INŽENÝRSKÁ KANCELÁŘ</div> <div>PLZEŇSKÁ 131/15</div> <div>353 01 MARIÁNSKÉ LÁZNĚ</div> <div>TEL. 354 622 153</div>	
ODPOVĚDNÝ PROJEKTANT		ING. PAVEL GRACA			
VYPRACOVAL		ING. PAVEL GRACA			
MĚSTSKÝ ÚŘAD	MARIÁNSKÉ LÁZNĚ			<div>ÚČEL PD</div> <div>PRO PROVEDENÍ STAVBY</div> <div>DATUM</div> <div>03/2015</div> <div>FORMÁT</div> <div>A3</div> <div>MĚŘÍTKO</div> <div>1:50</div>	
INVESTOR	MATEŘSKÁ ŠKOLA, KŘÍŽÍKOVA 555, MARIÁNSKÉ LÁZNĚ				
AKCE: PŘÍSTAVBA HLAVNÍHO VSTUPU DO MATEŘSKÉ ŠKOLY					
KŘÍŽÍKOVA 555, 353 01 MARIÁNSKÉ LÁZNĚ					
p.p.č. 880/2, st.p.č. 768, k.ú. MARIÁNSKÉ LÁZNĚ					
ČÁST: D - DOKUMENTACE, VÝKRESOVÁ ČÁST				VÝKRES ČÍSLO	
VÝKRES ZÁBRADLÍ - BOČNÍ POHLED				D.01.17 - C	