


PŮDORYS 1.NP, M 1:100  
STÁVAJÍCÍ STAV

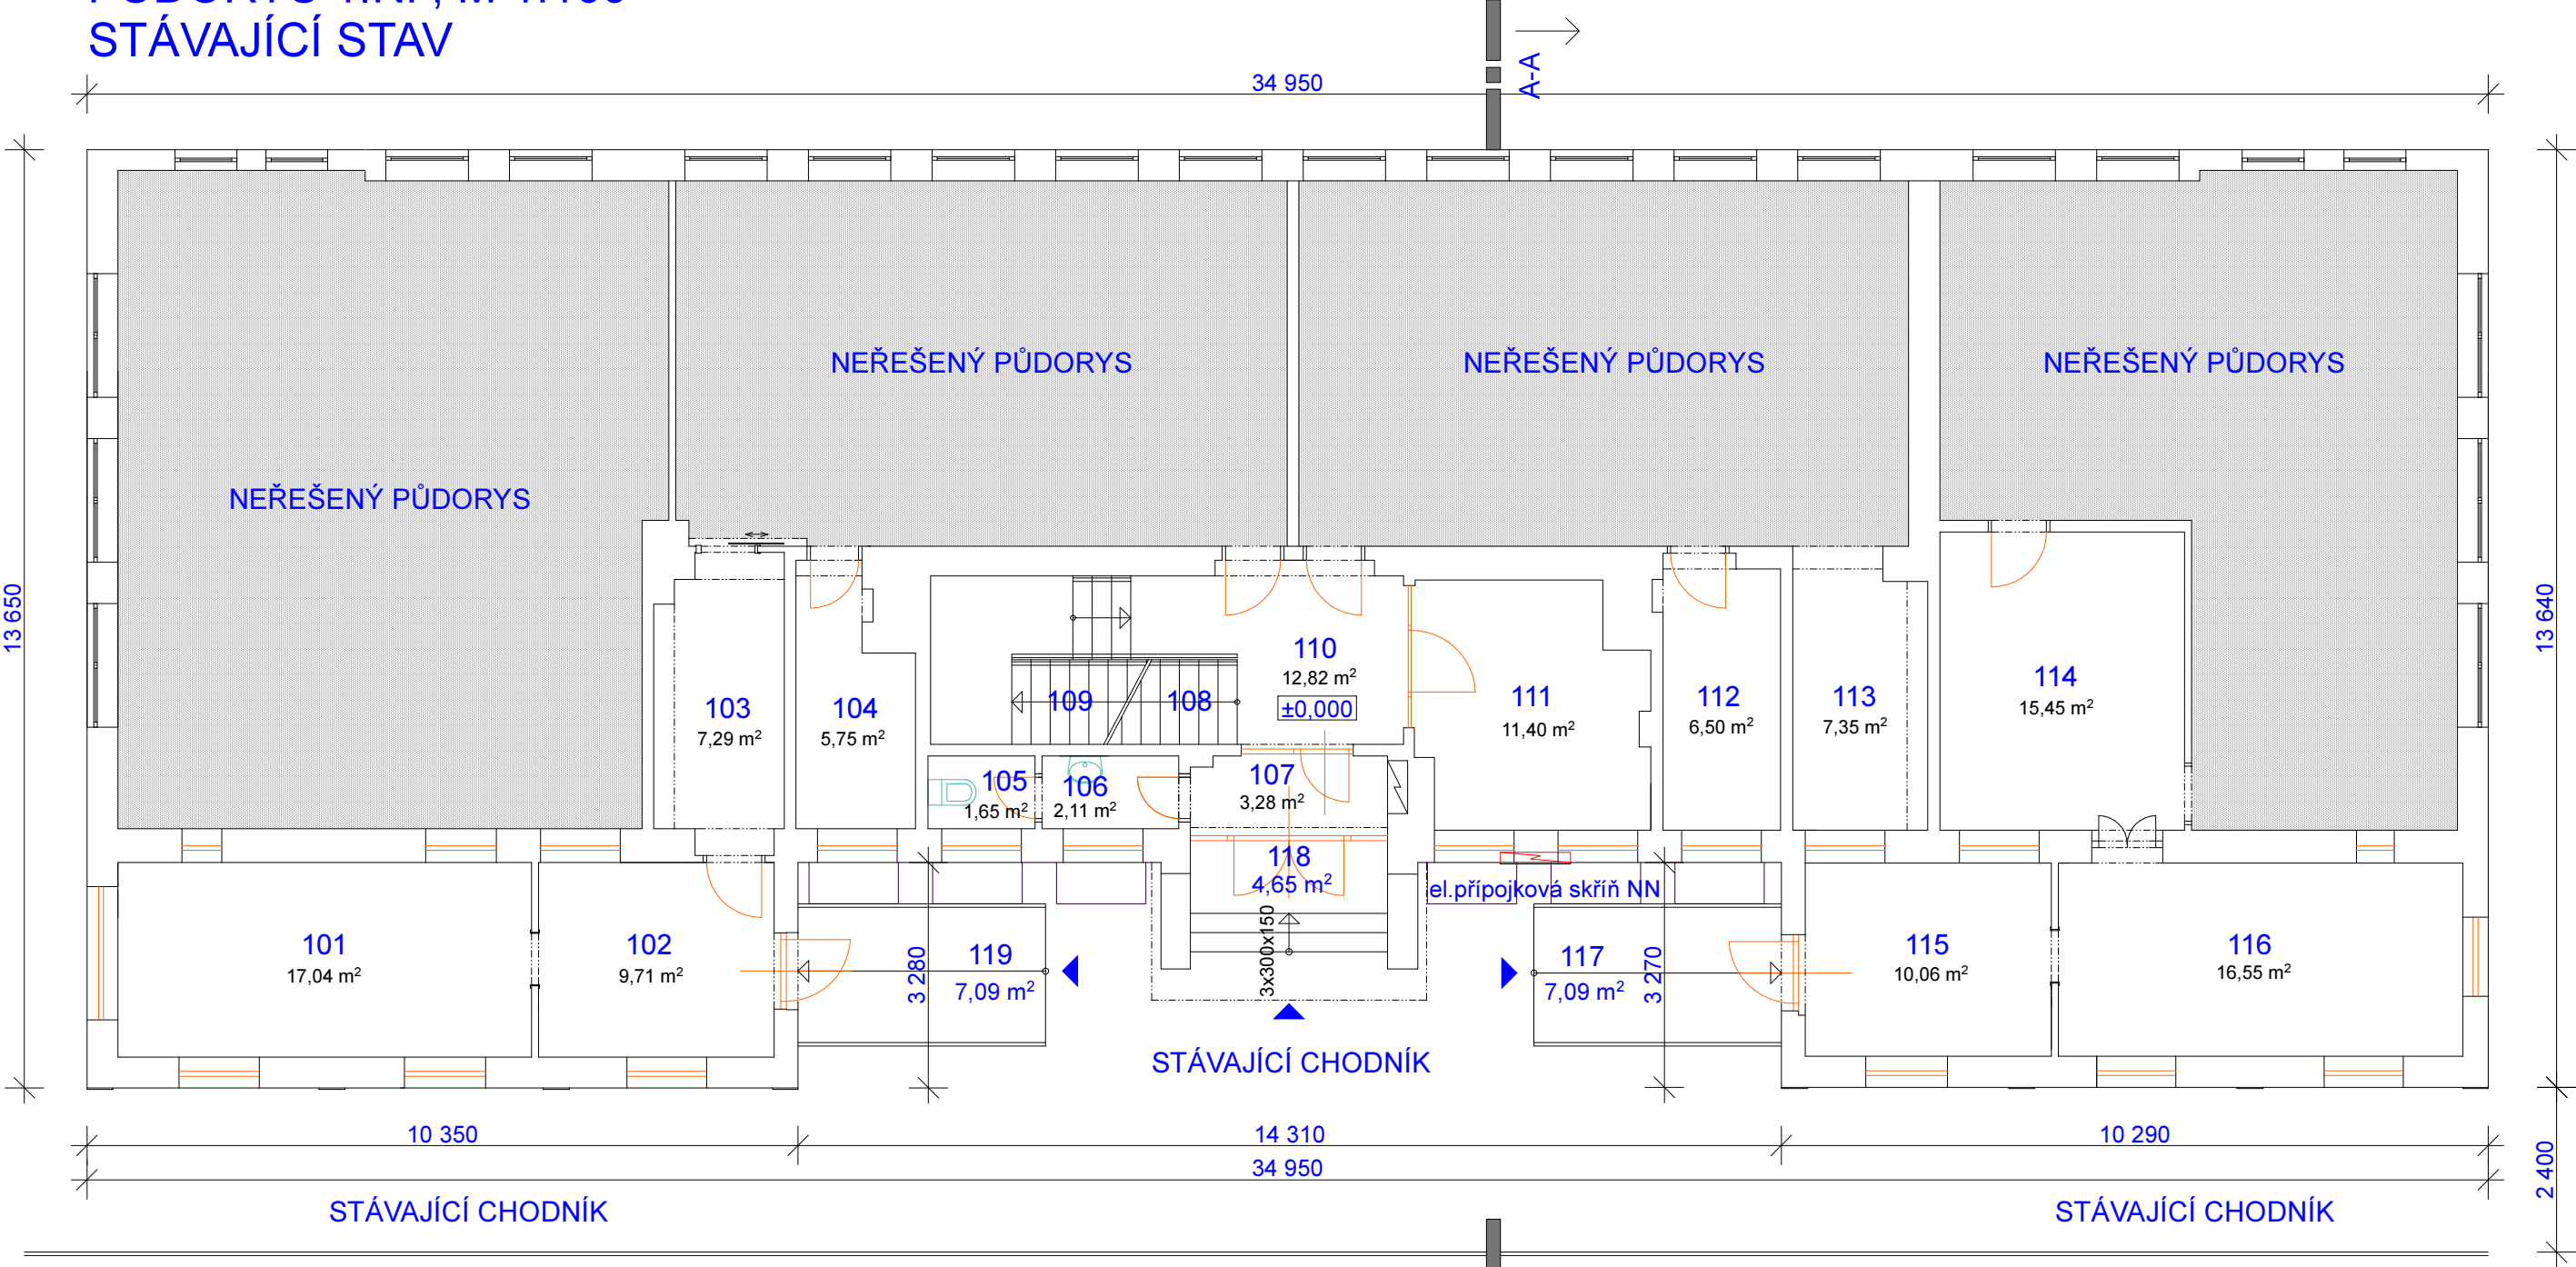


TABULKA MÍSTNOSTÍ:

ČÍSLO MÍSTN.	OZNAČENÍ	PLOCHA / m2 /	PODLAHA	POZNÁMKA	110	CHODBA	12,82	PVC	
101	ŠATNA	17,04	PVC		111	KANCELÁŘ	11,40	PVC	
102	ŠATNA	18,06	PVC		112	ČAJ. KUCHYŇKA	6,50	PVC	
103	ŠATNA	7,29	PVC		113	HERNA	7,35	TEXTILIE	
104	ČAJ. KUCHYŇKA	5,75	PVC		114	ŠATNA	15,45	PVC	
105	WC PERS.	1,65	keram. dlažba		115	ŠATNA	10,06	PVC	
106	UMÝVÁRNA	2,11	keram. dlažba		116	ŠATNA	16,55	PVC	
107	ZÁDVEŘÍ	15,68	keram. dlažba		117	VENK.RAMPA	7,09	keram. dlažba	
108	SCHODIŠTĚ 1		PVC		118	VENK.SCHODIŠTĚ	4,65	keram. dlažba	
109	SCHODIŠTĚ 2		PVC		119	VENK.RAMPA	7,09	keram. dlažba	

LEGENDA:

- STÁVAJÍCÍ KONSTRUKCE
- NEŘEŠENÝ PŮDORYS

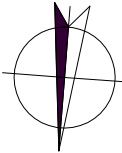

AUTOR PROJEKTU		ING. PAVEL GRACA		<div>ING. PAVEL GRACA</div> <div>PROJEKTOVÁ A INŽENÝRSKÁ KANCELÁŘ</div> <div>PLZEŇSKÁ 131/15</div> <div>353 01 MARIÁNSKÉ LÁZNĚ</div> <div>TEL. 354 622 153</div>	
ODPOVĚDNÝ PROJEKTANT		ING. PAVEL GRACA			
VYPRACOVAL		ING. PAVEL GRACA			
MĚSTSKÝ ÚŘAD	MARIÁNSKÉ LÁZNĚ				
INVESTOR		MATEŘSKÁ ŠKOLA, KRŽÍKOVA 555, MARIÁNSKÉ LÁZNĚ			
AKCE: PŘÍSTAVBA HLAVNÍHO VSTUPU DO MATEŘSKÉ ŠKOLY KRŽÍKOVA 555, 353 01 MARIÁNSKÉ LÁZNĚ p.p.č. 880/2, st.p.č. 768, k.ú. MARIÁNSKÉ LÁZNĚ				ÚČEL PD	PRO PROVEDENÍ STAVBY
				DATUM	12/2015
				FORMÁT	A3
				MĚŘÍTKO	1:100
ČÁST: D - DOKUMENTACE, VÝKRESOVÁ ČÁST				VÝKRES ČÍSLO	
PŮDORYS 1.NP, STÁVAJÍCÍ STAV				D.01.02.	