
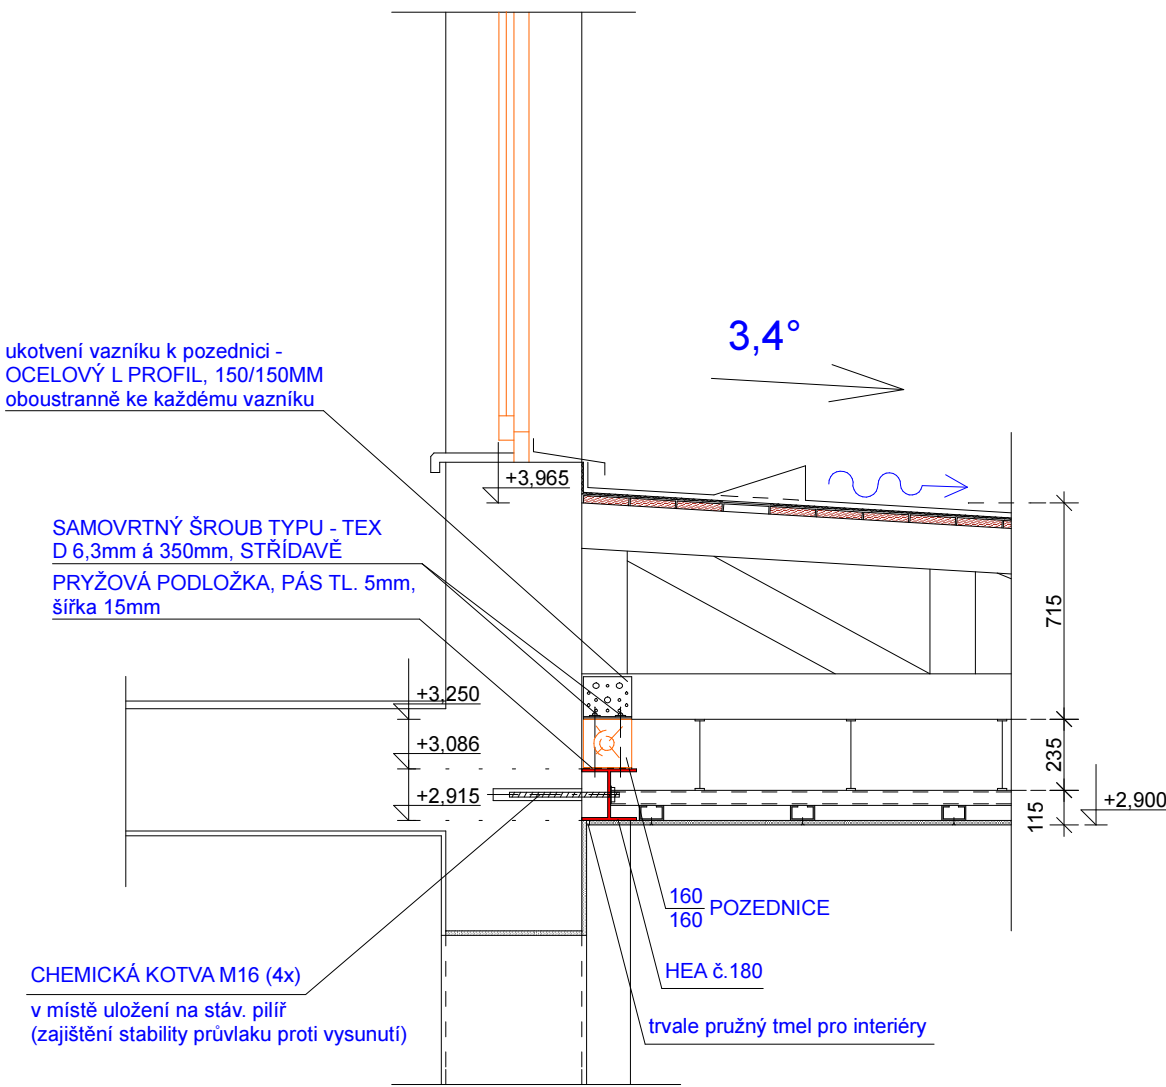


DETAIL POZEDNICE č.1, M 1:25

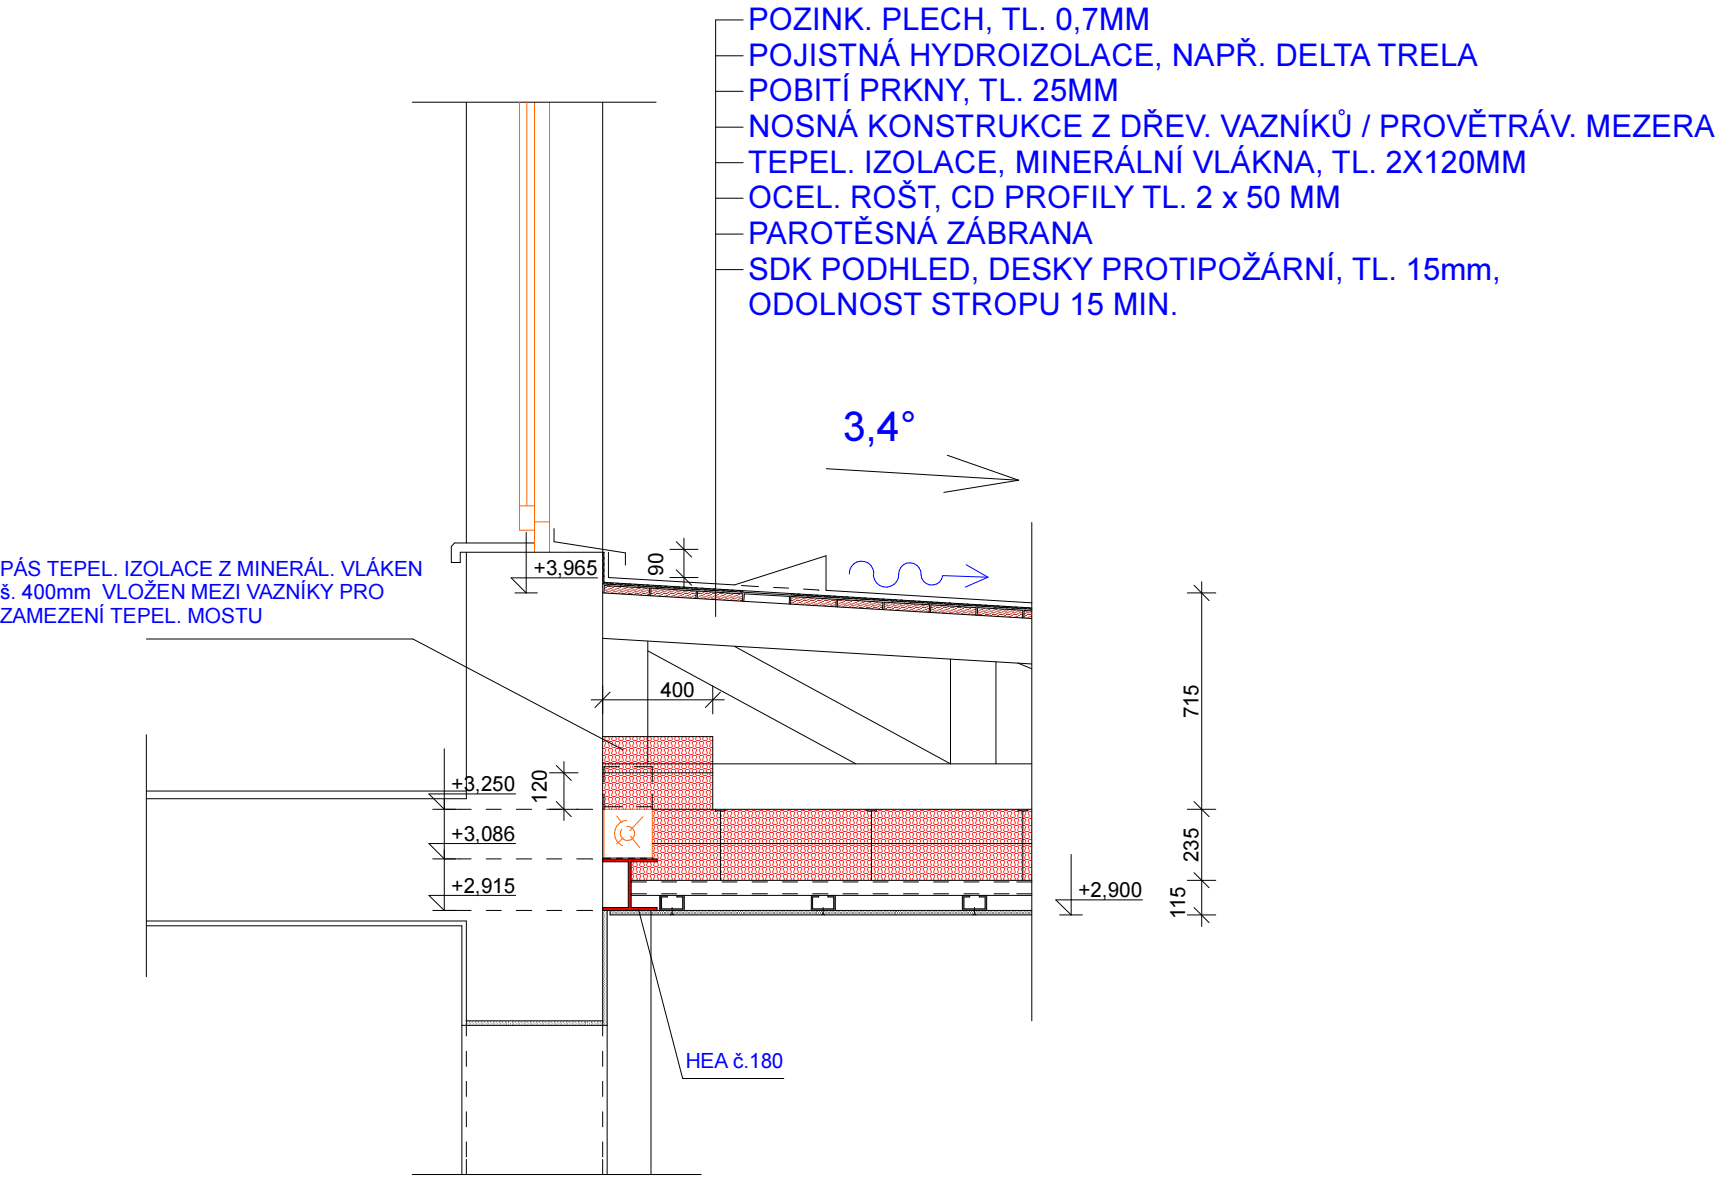

AUTOR PROJEKTU		ING. PAVEL GRACA		<div>ING. PAVEL GRACA</div> <div>PROJEKTOVÁ A INŽENÝRSKÁ KANCELÁŘ</div> <div>PLZEŇSKÁ 131/15</div> <div>353 01 MARIÁNSKÉ LÁZNĚ</div> <div>TEL. 354 622 153</div>	
ODPOVĚDNÝ PROJEKTANT		ING. PAVEL GRACA			
VYPRACOVAL		ING. PAVEL GRACA			
MĚSTSKÝ ÚŘAD	MARIÁNSKÉ LÁZNĚ				
INVESTOR	MATEŘSKÁ ŠKOLA, KŘÍŽÍKOVA 555, MARIÁNSKÉ LÁZNĚ				
AKCE: PŘÍSTAVBA HLAVNÍHO VSTUPU DO MATEŘSKÉ ŠKOLY KŘÍŽÍKOVA 555, 353 01 MARIÁNSKÉ LÁZNĚ p.p.č. 880/2, st.p.č. 768, k.ú. MARIÁNSKÉ LÁZNĚ				ÚČEL PD	PRO PROVEDENÍ STAVBY
				DATUM	03/2015
				FORMÁT	A3
				MĚŘÍTKO	1:25
ČÁST: D - DOKUMENTACE, VÝKRESOVÁ ČÁST				VÝKRES ČÍSLO	
DETAIL POZEDNICE č.1				D.01.25	