


DETAIL POZEDNICE č.2, M 1:25

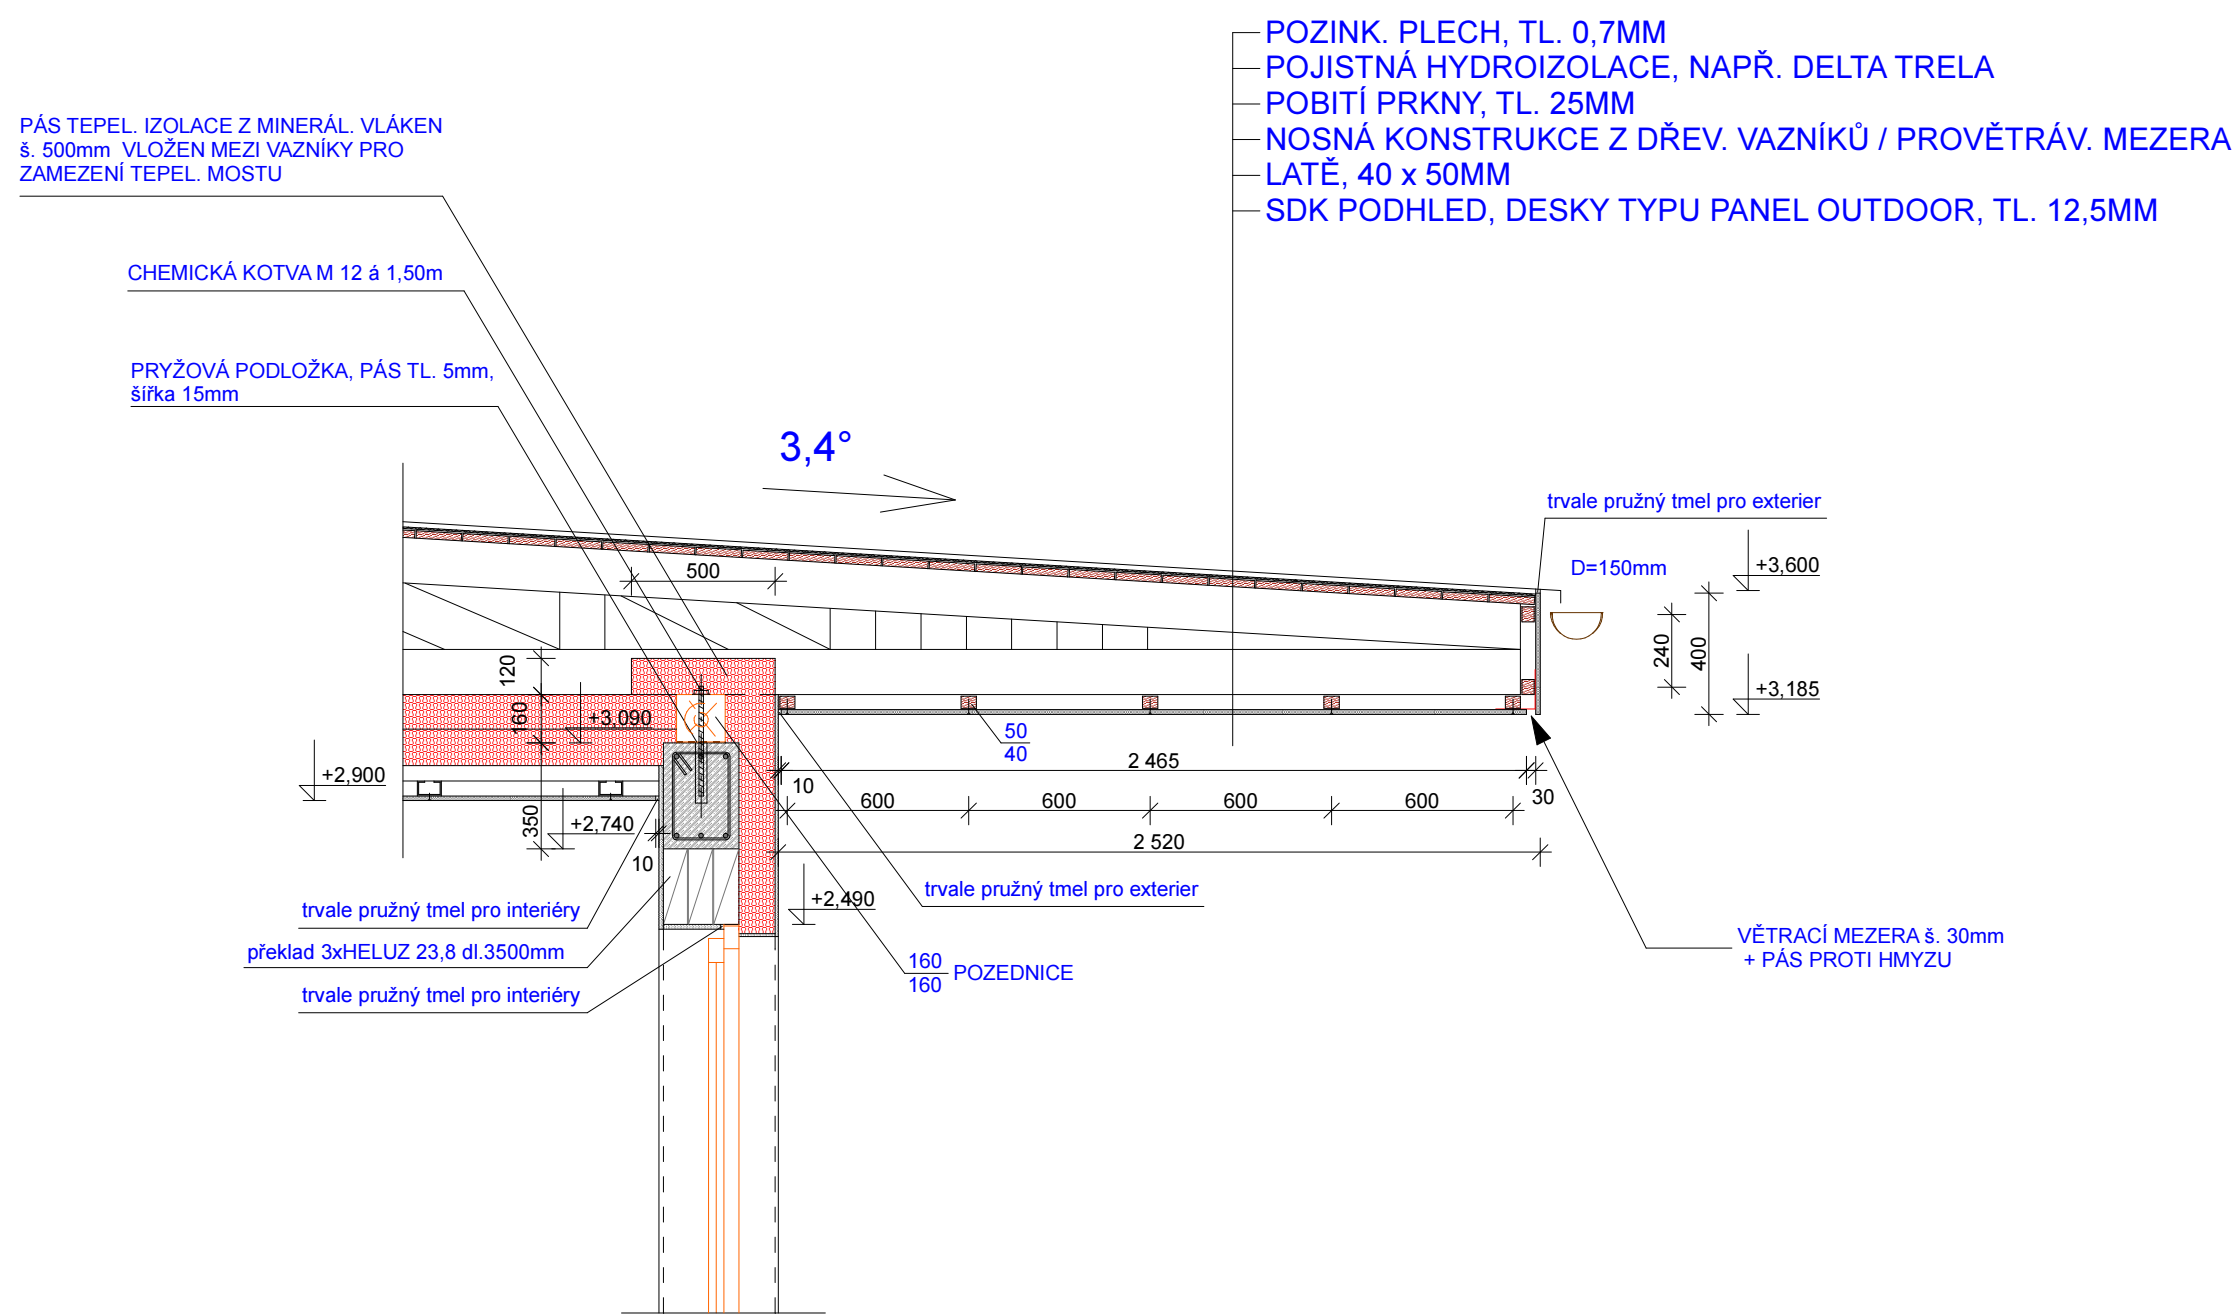

AUTOR PROJEKTU		ING. PAVEL GRACA	
ODPOVĚDNÝ PROJEKTANT		ING. PAVEL GRACA	
VYPRACOVAL		ING. PAVEL GRACA	
MĚSTSKÝ ÚŘAD	MARIÁNSKÉ LÁZNĚ		
INVESTOR	MATEŘSKÁ ŠKOLA, KŘÍŽÍKOVA 555, MARIÁNSKÉ LÁZNĚ		
AKCE: PŘÍSTAVBA HLAVNÍHO VSTUPU DO MATEŘSKÉ ŠKOLY KŘÍŽÍKOVA 555, 353 01 MARIÁNSKÉ LÁZNĚ p.p.č. 880/2, st.p.č. 768, k.ú. MARIÁNSKÉ LÁZNĚ		ÚČEL PD	PRO PROVEDENÍ STAVBY
		DATUM	03/2015
		FORMÁT	A3
		MĚŘÍTKO	1:25
ČÁST: D - DOKUMENTACE, VÝKRESOVÁ ČÁST		VÝKRES ČÍSLO	
DETAIL POZEDNICE č.2		D.01.26	