


KROV, M 1:100

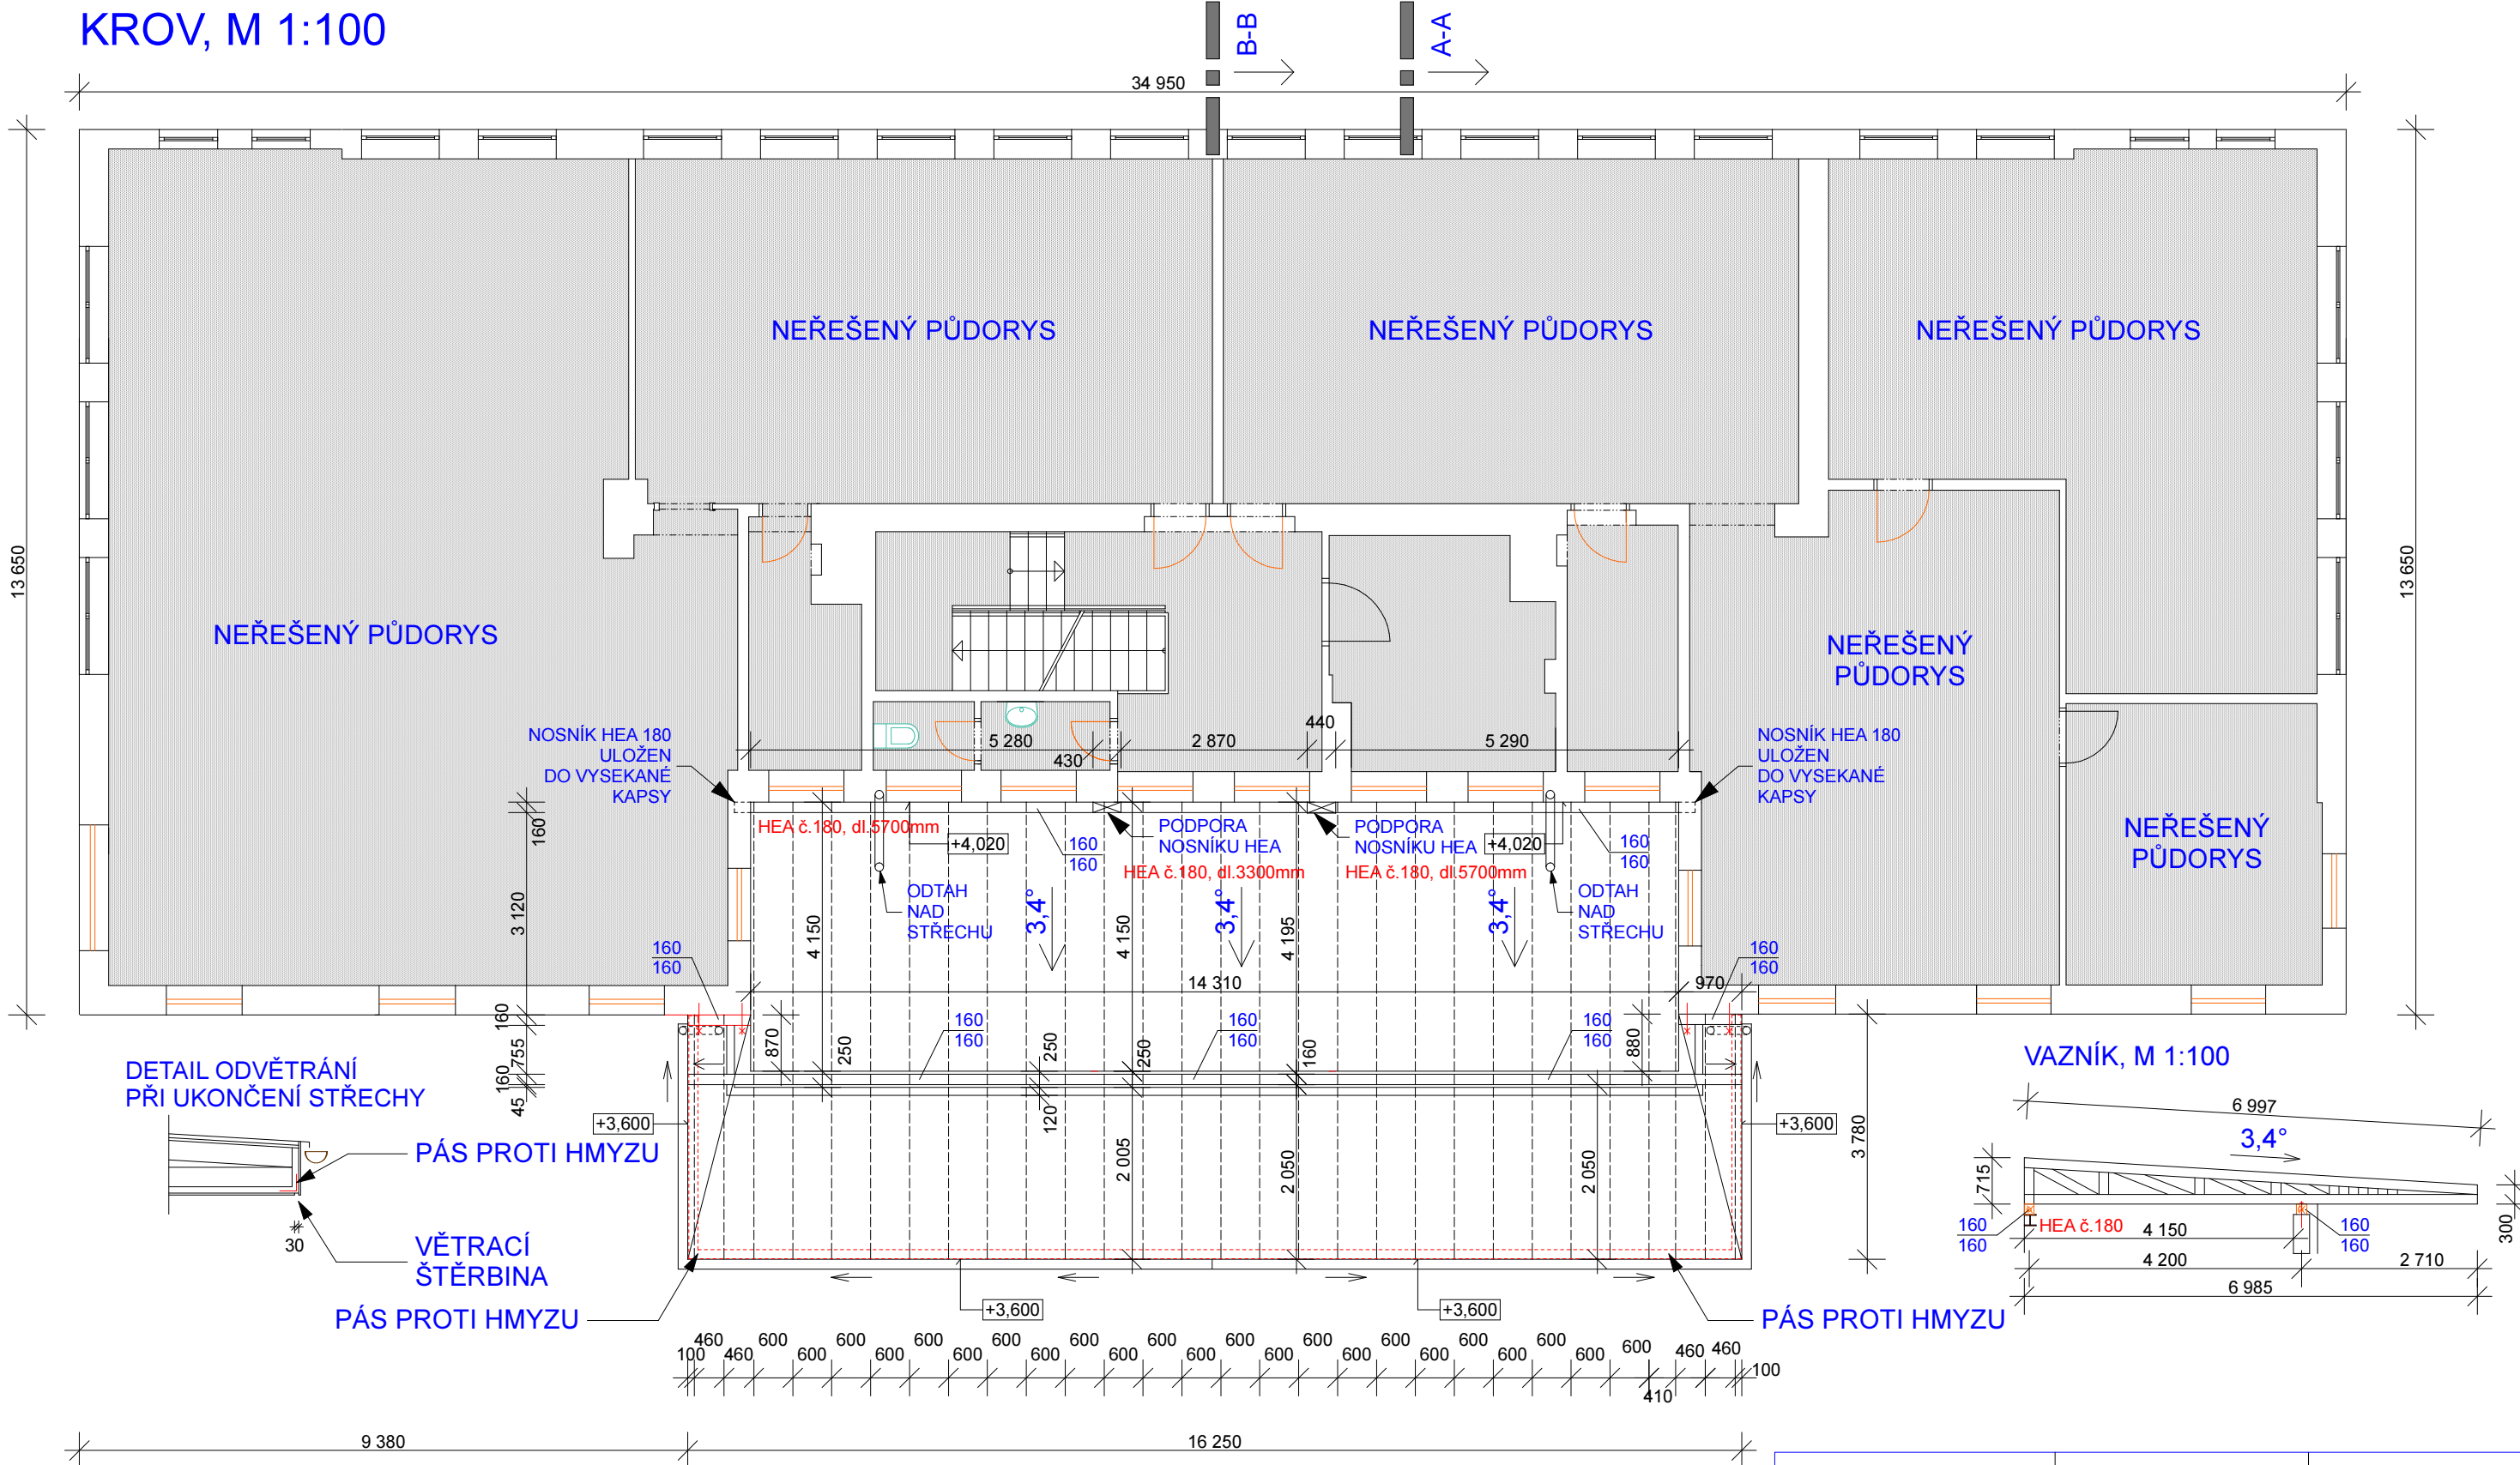

POZNÁMKA:

- KROV JE TVOŘEN SBÍJENÝMI DŘEVĚNÝMI VAZNÍKY.
- DŘEVĚNÉ KONSTRUKCE KROVU BUDOU OCHRÁNĚNY PROTI DŘEVOKAZNÝM HOUBÁM A ŠKŮDCŮM NÁTĚREM BOCHEMIT.
- PODROBNÝ NÁVRH KONSTRUKCE KROVU PROVEDE PROVÁDĚCÍ FIRMA PŘED VÝROBOU KROVU.
- UKOTVENÍ POZEDNIC 160/160MM - VIZ ČÁST STAVEBNĚ KONSTRUKČNÍ ŘEŠENÍ.
- V PÁSU PŘI OKRAJI STŘECHY JE NAVRŽENA PRŮBĚŽNÁ PROVĚTRÁVACÍ ŠTĚRBINA ŠÍŘKY 30MM A O DÉLCE 24,0M'. TATO BUDE PŘEKRYTA PÁSEM PRORI HMYZU O STEJNÉ DÉLCE.

AUTOR PROJEKTU		ING. PAVEL GRACA		<div>ING. PAVEL GRACA</div> <div>PROJEKTOVÁ A INŽENÝRSKÁ KANCELÁŘ</div> <div>PLZEŇSKÁ 131/15</div> <div>353 01 MARIÁNSKÉ LÁZNĚ</div> <div>TEL. 354 622 153</div>										
ODPOVĚDNÝ PROJEKTANT		ING. PAVEL GRACA												
VYPRACOVAL		ING. PAVEL GRACA												
MĚSTSKÝ ÚŘAD	MARIÁNSKÉ LÁZNĚ			<table><tr><td>ÚČEL PD</td><td>PRO PROVEDENÍ STAVBY</td></tr><tr><td>DATUM</td><td>12/2015</td></tr><tr><td>FORMÁT</td><td>A3</td></tr><tr><td>MĚŘÍTKO</td><td>1:100</td></tr><tr><td>VÝKRES ČÍSLO</td><td>D.01.10.</td></tr></table>	ÚČEL PD	PRO PROVEDENÍ STAVBY	DATUM	12/2015	FORMÁT	A3	MĚŘÍTKO	1:100	VÝKRES ČÍSLO	D.01.10.
ÚČEL PD	PRO PROVEDENÍ STAVBY													
DATUM	12/2015													
FORMÁT	A3													
MĚŘÍTKO	1:100													
VÝKRES ČÍSLO	D.01.10.													
INVESTOR	MATEŘSKÁ ŠKOLA, KŘÍŽÍKOVA 555, MARIÁNSKÉ LÁZNĚ													
AKCE:	PŘÍSTAVBA HLAVNÍHO VSTUPU DO MATEŘSKÉ ŠKOLY KŘÍŽÍKOVA 555, 353 01 MARIÁNSKÉ LÁZNĚ p.p.č. 880/2, st.p.č. 768, k.ú. MARIÁNSKÉ LÁZNĚ													
ČÁST:	D - DOKUMENTACE, VÝKRESOVÁ ČÁST													
KROV														