



VENKOVNÍ RAMPA, M 1:100


PŮDORYS RAMPY, M 1:100

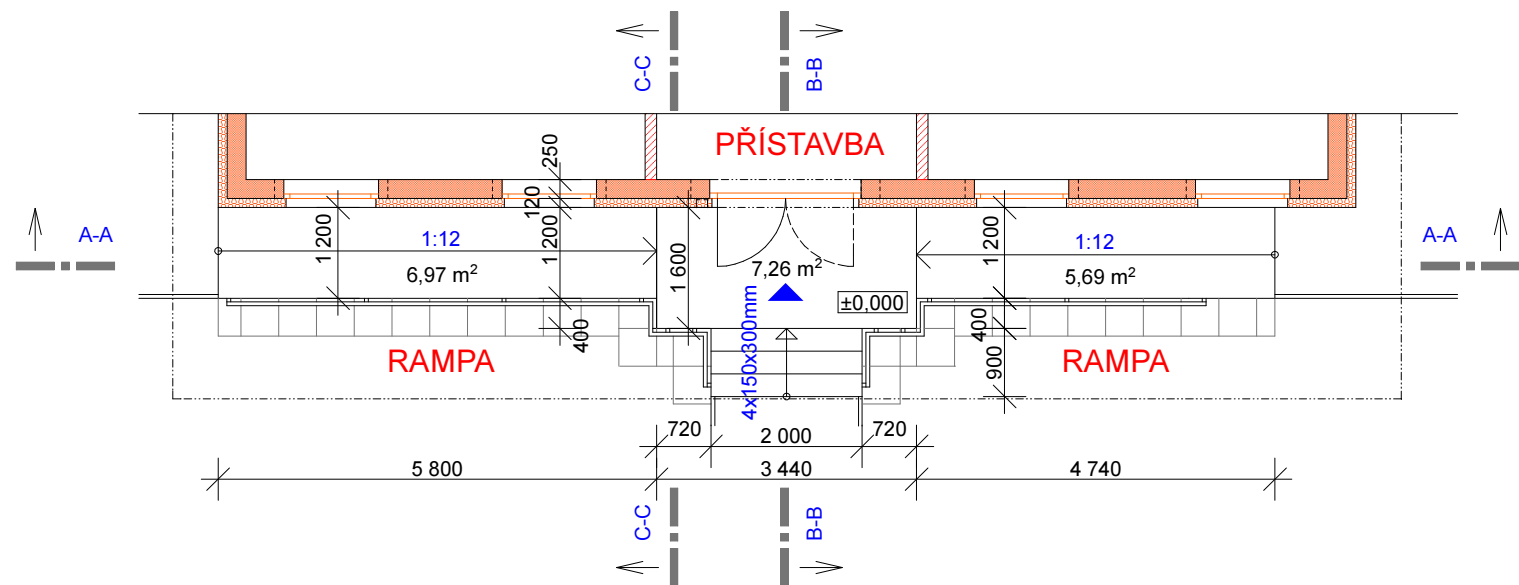


ŘEZ A-A, M 1:100

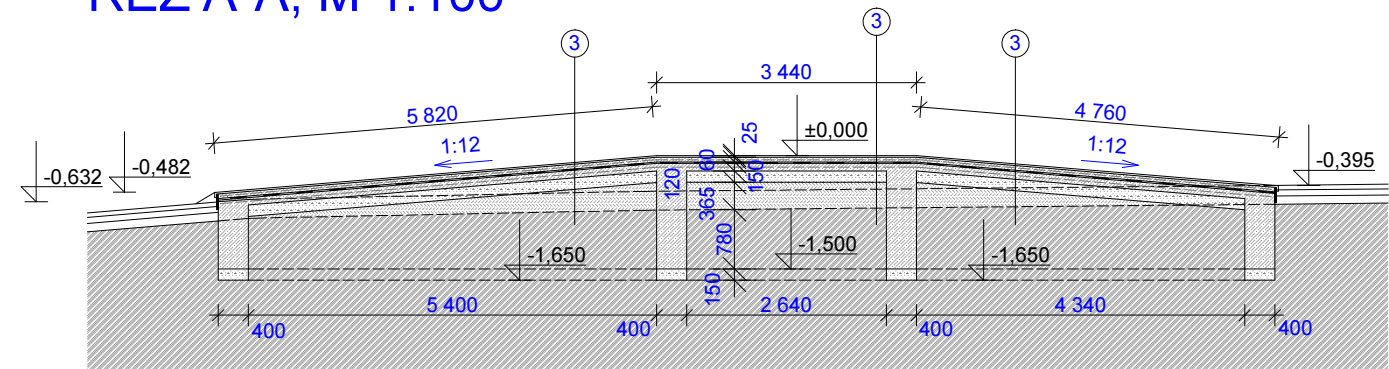


PŮDORYS ZÁKLADŮ RAMPY, M 1:100

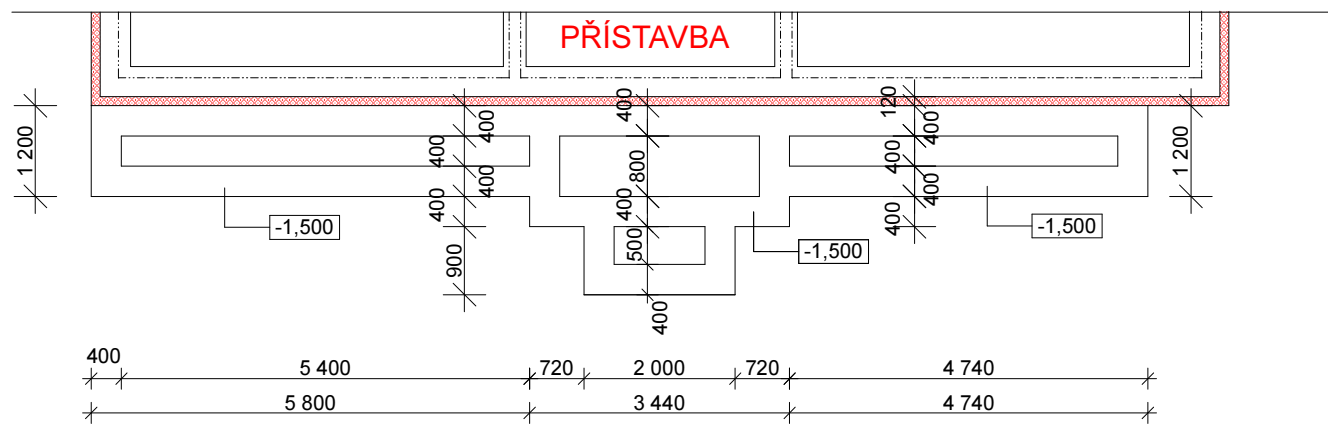

ŘEZ B-B, M 1:100

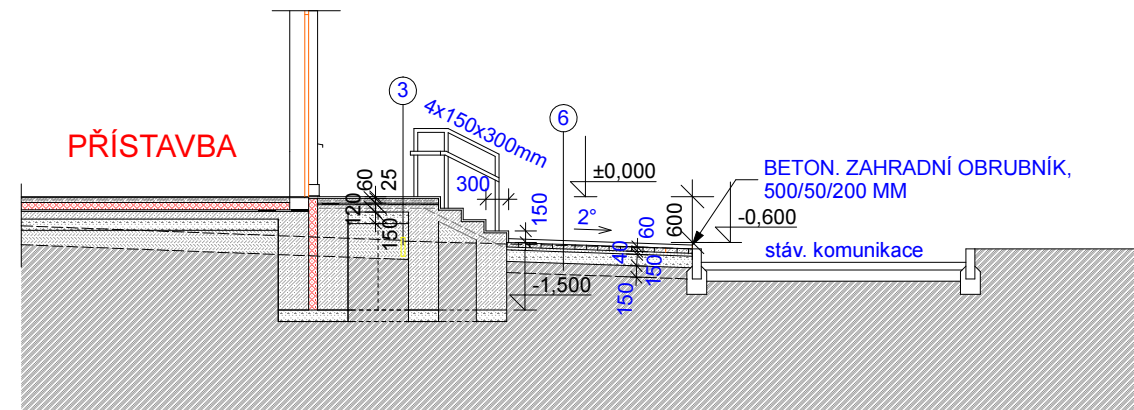

ŘEZ C-C, M 1:100

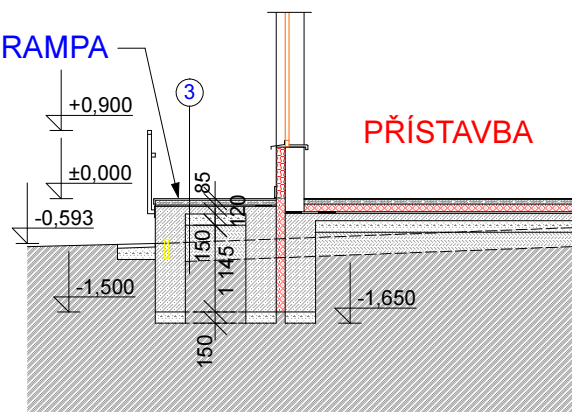

- KERAMICKÁ DLAŽBA VENKOVNÍ, PROTISKLUZ. DEKOR, TL. 20MM
 - LEPIDLO MRAZUVZDORNÉ POD KERAM. DLAŽBU, TL. 5MM
 - BETONOVÁ MAZANINA S OČEL. KARI SÍTÍ 100/100/6MM, TL. 60MM
 - HYDROIZOLACE FATRAFOL 803, TL. 1,5MM
 - BETONOVÁ MAZANINA S OČEL. KARI SÍTÍ 100/100/6MM, TL. 120MM
 - ŠTĚRKOPÍSKOVÝ PODSYP, TL. 150MM
 - NASYPANÁ A HUTNĚNÁ ZEMINA TL. 480MM
 - ROSTLÝ TERÉN
- 3
- JEMNÝ PÍSEK PRO UZAMČENÍ SPÁR DLAŽBY
 - BETON. ZÁMKOVÁ DLAŽBA TL. 60MM
 - KLADECÍ VRSTVA
 - DRČENÉ KAMENIVO FR. 4-8MM, TL. 40MM
 - DRČENÉ KAMENIVO FR. 8-16MM, TL. 150MM
 - ROSTLÝ TERÉN
- 6

POZNÁMKA:

ŘEŠENÍ VENKOVNÍHO ZÁBRADLÍ RAMPY A SCHODIŠTĚ JE ŘEŠENO SAMOSTATNÝM VÝKRESEM.

AUTOR PROJEKTU		ING. PAVEL GRACA		<div>ING. PAVEL GRACA</div> <div>PROJEKTOVÁ A INŽENÝRSKÁ KANCELÁŘ</div> <div>PLZEŇSKÁ 131/15</div> <div>353 01 MARIÁNSKÉ LÁZNĚ</div> <div>TEL. 354 622 153</div>	
ODPOVĚDNÝ PROJEKTANT		ING. PAVEL GRACA			
VYPRACOVAL		ING. PAVEL GRACA			
MĚSTSKÝ ÚŘAD	MARIÁNSKÉ LÁZNĚ				
INVESTOR	MATEŘSKÁ ŠKOLA, KŘÍŽIKOVA 555, MARIÁNSKÉ LÁZNĚ				
AKCE: PŘÍSTAVBA HLAVNÍHO VSTUPU DO MATEŘSKÉ ŠKOLY KŘÍŽIKOVA 555, 353 01 MARIÁNSKÉ LÁZNĚ p.p.č. 880/2, st.p.č. 768, k.ú. MARIÁNSKÉ LÁZNĚ				ÚČEL PD	PRO PROVEDENÍ STAVBY
				DATUM	12/2015
				FORMÁT	A3
				MĚŘÍTKO	1:100
ČÁST: D - DOKUMENTACE, VÝKRESOVÁ ČÁST				VÝKRES ČÍSLO	
VENKOVNÍ RAMPA				D.01.16.	