


VÝPIS PRVKŮ VNITŘNÍHO VYBAVENÍ

M 1:25

T8

LAVIČKY - 18ks


lamino, desky tl. 18mm

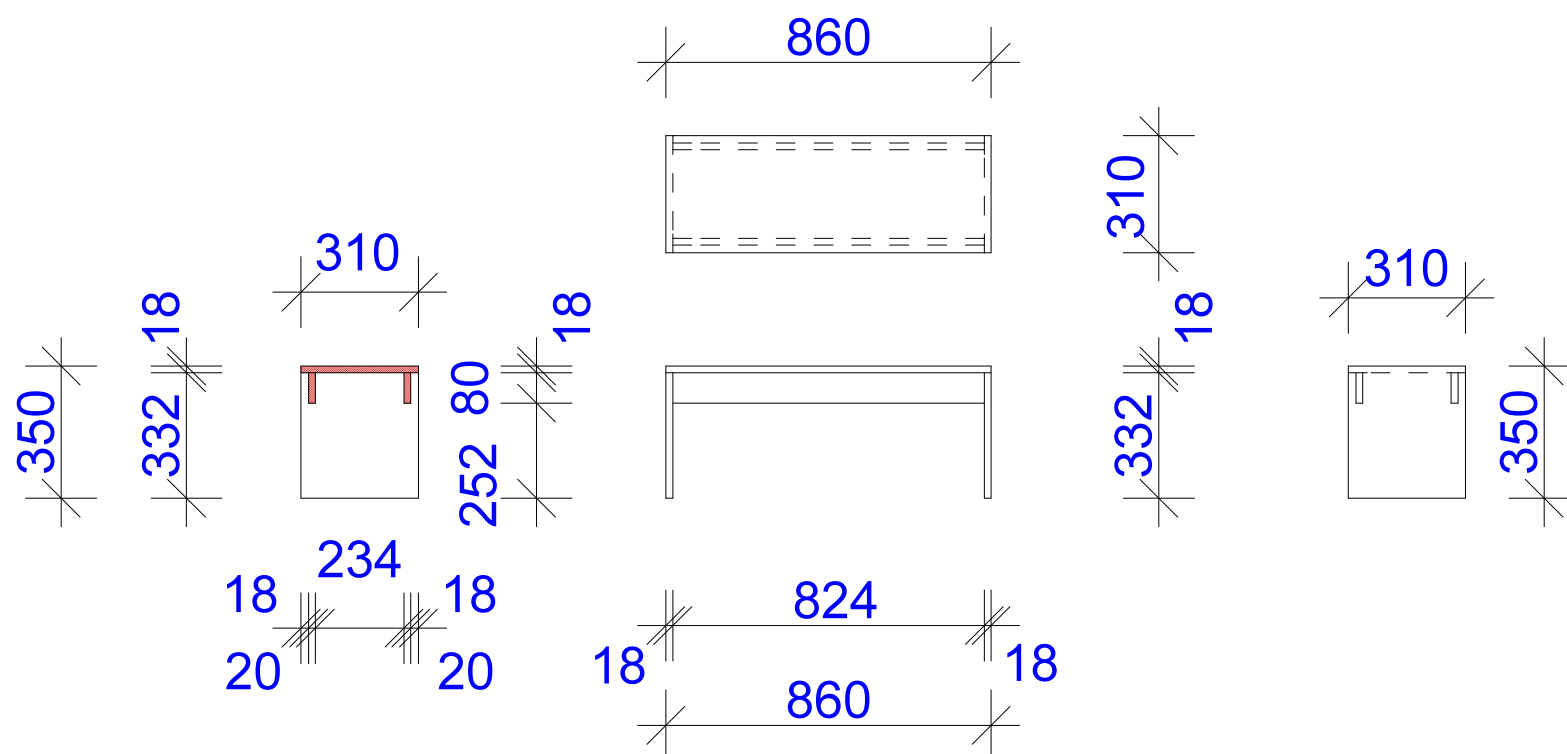

T9

GARNYŽE TYČOVÉ DŘEVĚNÉ - 4ks

DL. 1650 MM

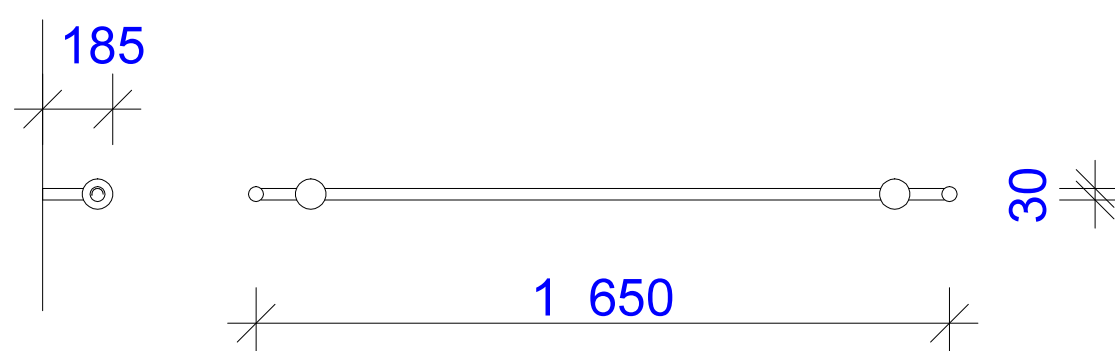

POZNÁMKA:

BAREVNÉ ŘEŠENÍ BUDE UPŘESNĚNO PŘED SAMOTNOU REALIZACÍ.