



PŮDORYS 2.NP, M 1:100
STÁVAJÍCÍ STAV

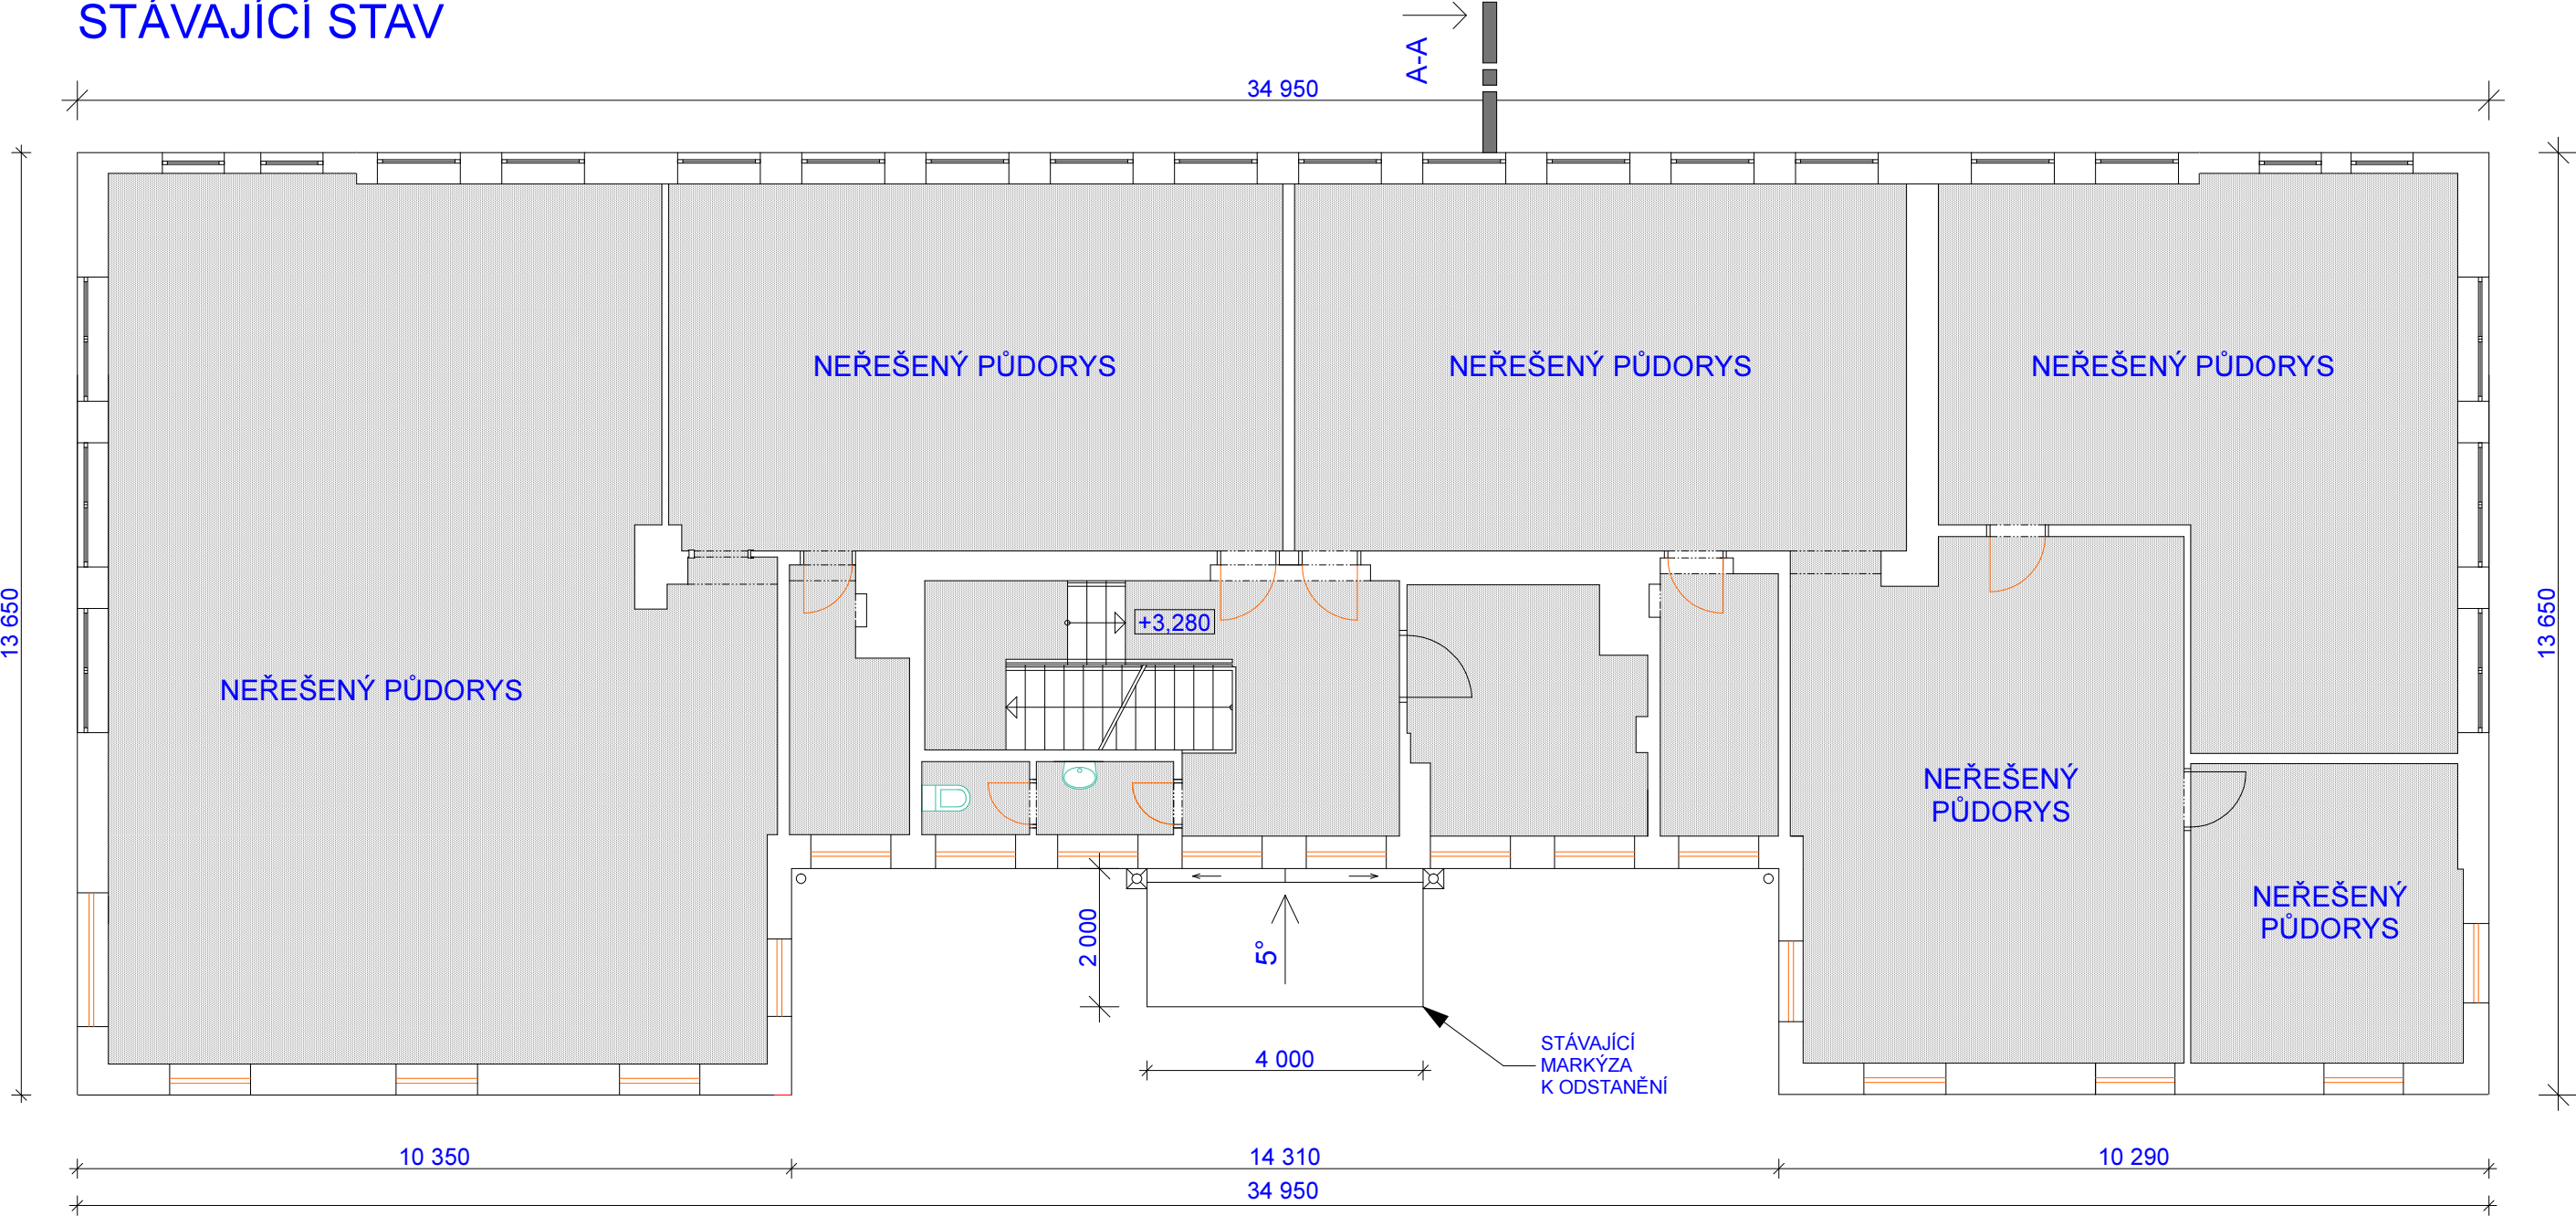

LEGENDA:

- STÁVAJÍCÍ KONSTRUKCE
- NEŘEŠENÝ PŮDORYS

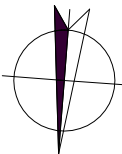

AUTOR PROJEKTU		ING. PAVEL GRACA	
ODPOVĚDNÝ PROJEKTANT		ING. PAVEL GRACA	
VYPRACOVAL		ING. PAVEL GRACA	
MĚSTSKÝ ÚŘAD	MARIÁNSKÉ LÁZNĚ	ING. PAVEL GRACA PROJEKTOVÁ A INŽENÝRSKÁ KANCELÁŘ PLZEŇSKÁ 131/15 353 01 MARIÁNSKÉ LÁZNĚ TEL. 354 622 153	
INVESTOR	MATEŘSKÁ ŠKOLA, KŘÍŽIKOVA 555, MARIÁNSKÉ LÁZNĚ		
AKCE:		ÚČEL PD	PRO PROVEDENÍ STAVBY
PŘÍSTAVBA HLAVNÍHO VSTUPU DO MATEŘSKÉ ŠKOLY KŘÍŽIKOVA 555, 353 01 MARIÁNSKÉ LÁZNĚ p.p.č. 880/2, st.p.č. 768, k.ú. MARIÁNSKÉ LÁZNĚ		DATUM	12/2015
		FORMÁT	A3
		MĚŘÍTKO	1:100
ČÁST: D - DOKUMENTACE, VÝKRESOVÁ ČÁST		VÝKRES ČÍSLO	
PŮDORYS 2.NP, STÁVAJÍCÍ STAV		D.01.03.	