


2. ETAPA

SEVEROZÁPAD

JIHOZÁPAD

SEVEROVÝCHOD

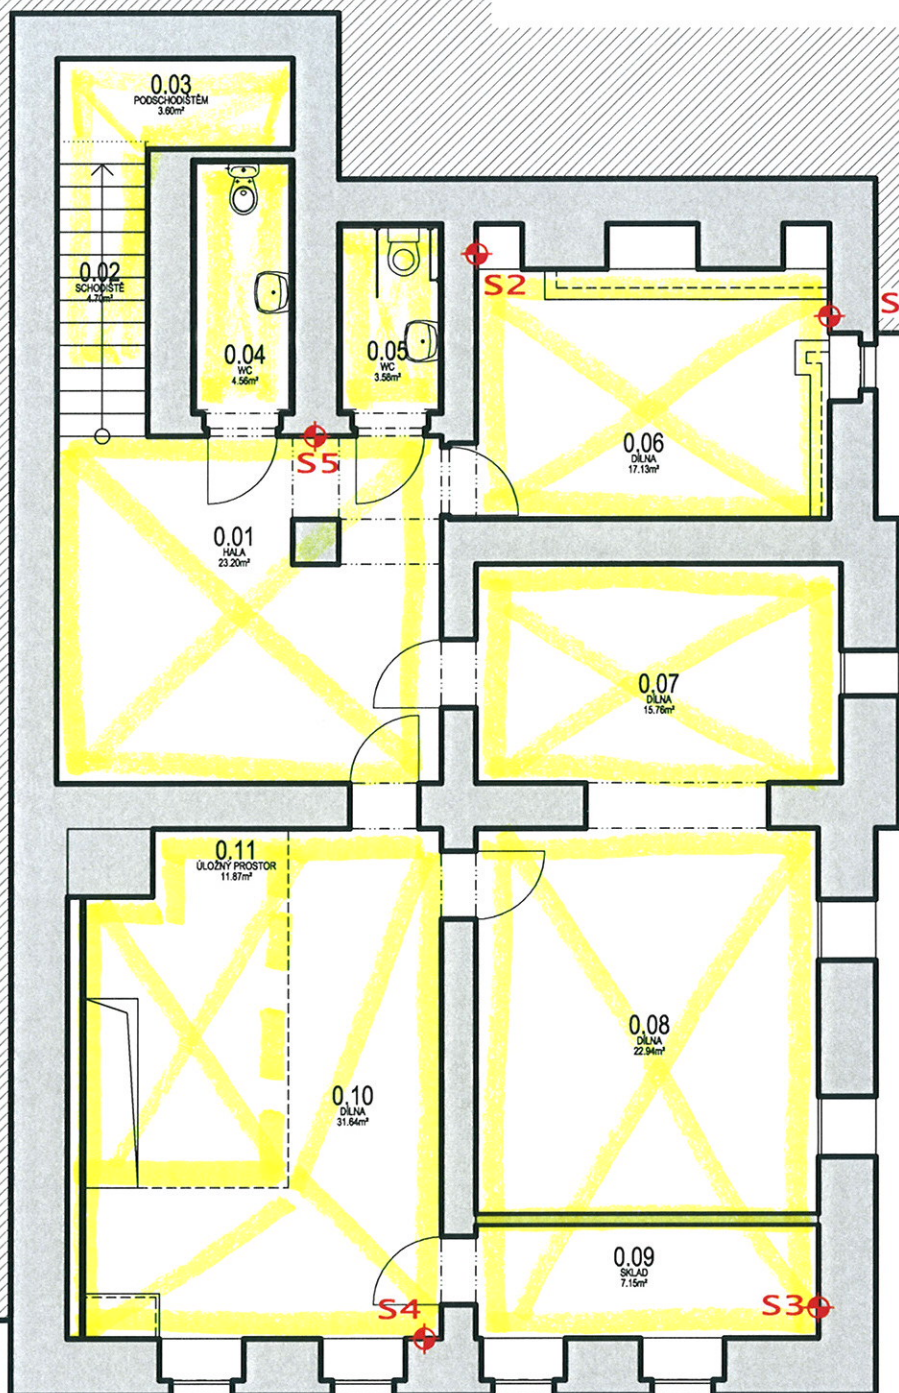

JIHOVÝCHOD

VÝROUBÁNÍ PODLAH X PŘÍČEK

1/2


2. ETAPA

SEVEROZÁPAD

JIHOZÁPAD

SEVEROVÝCHOD

JIHOVÝCHOD

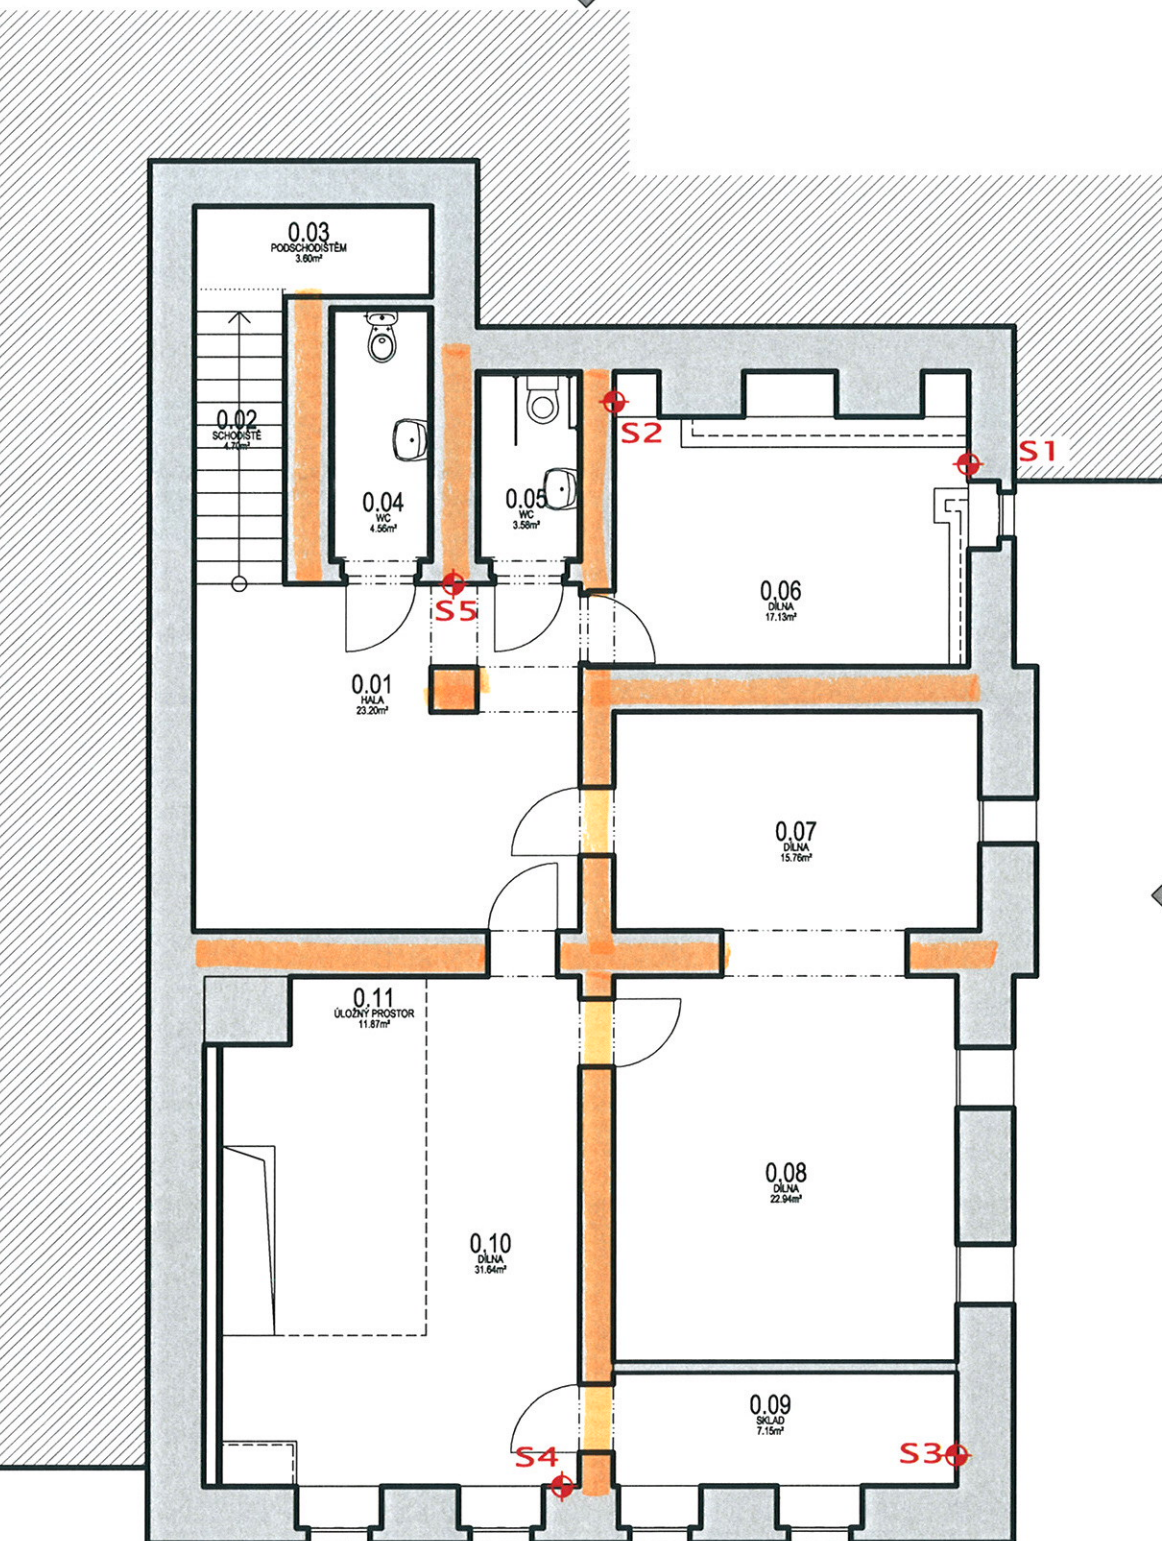

SKLACE VNITŘNÍCH KONSTRUKCÍ