



# MARIÁNSKÉ LÁZNĚ -

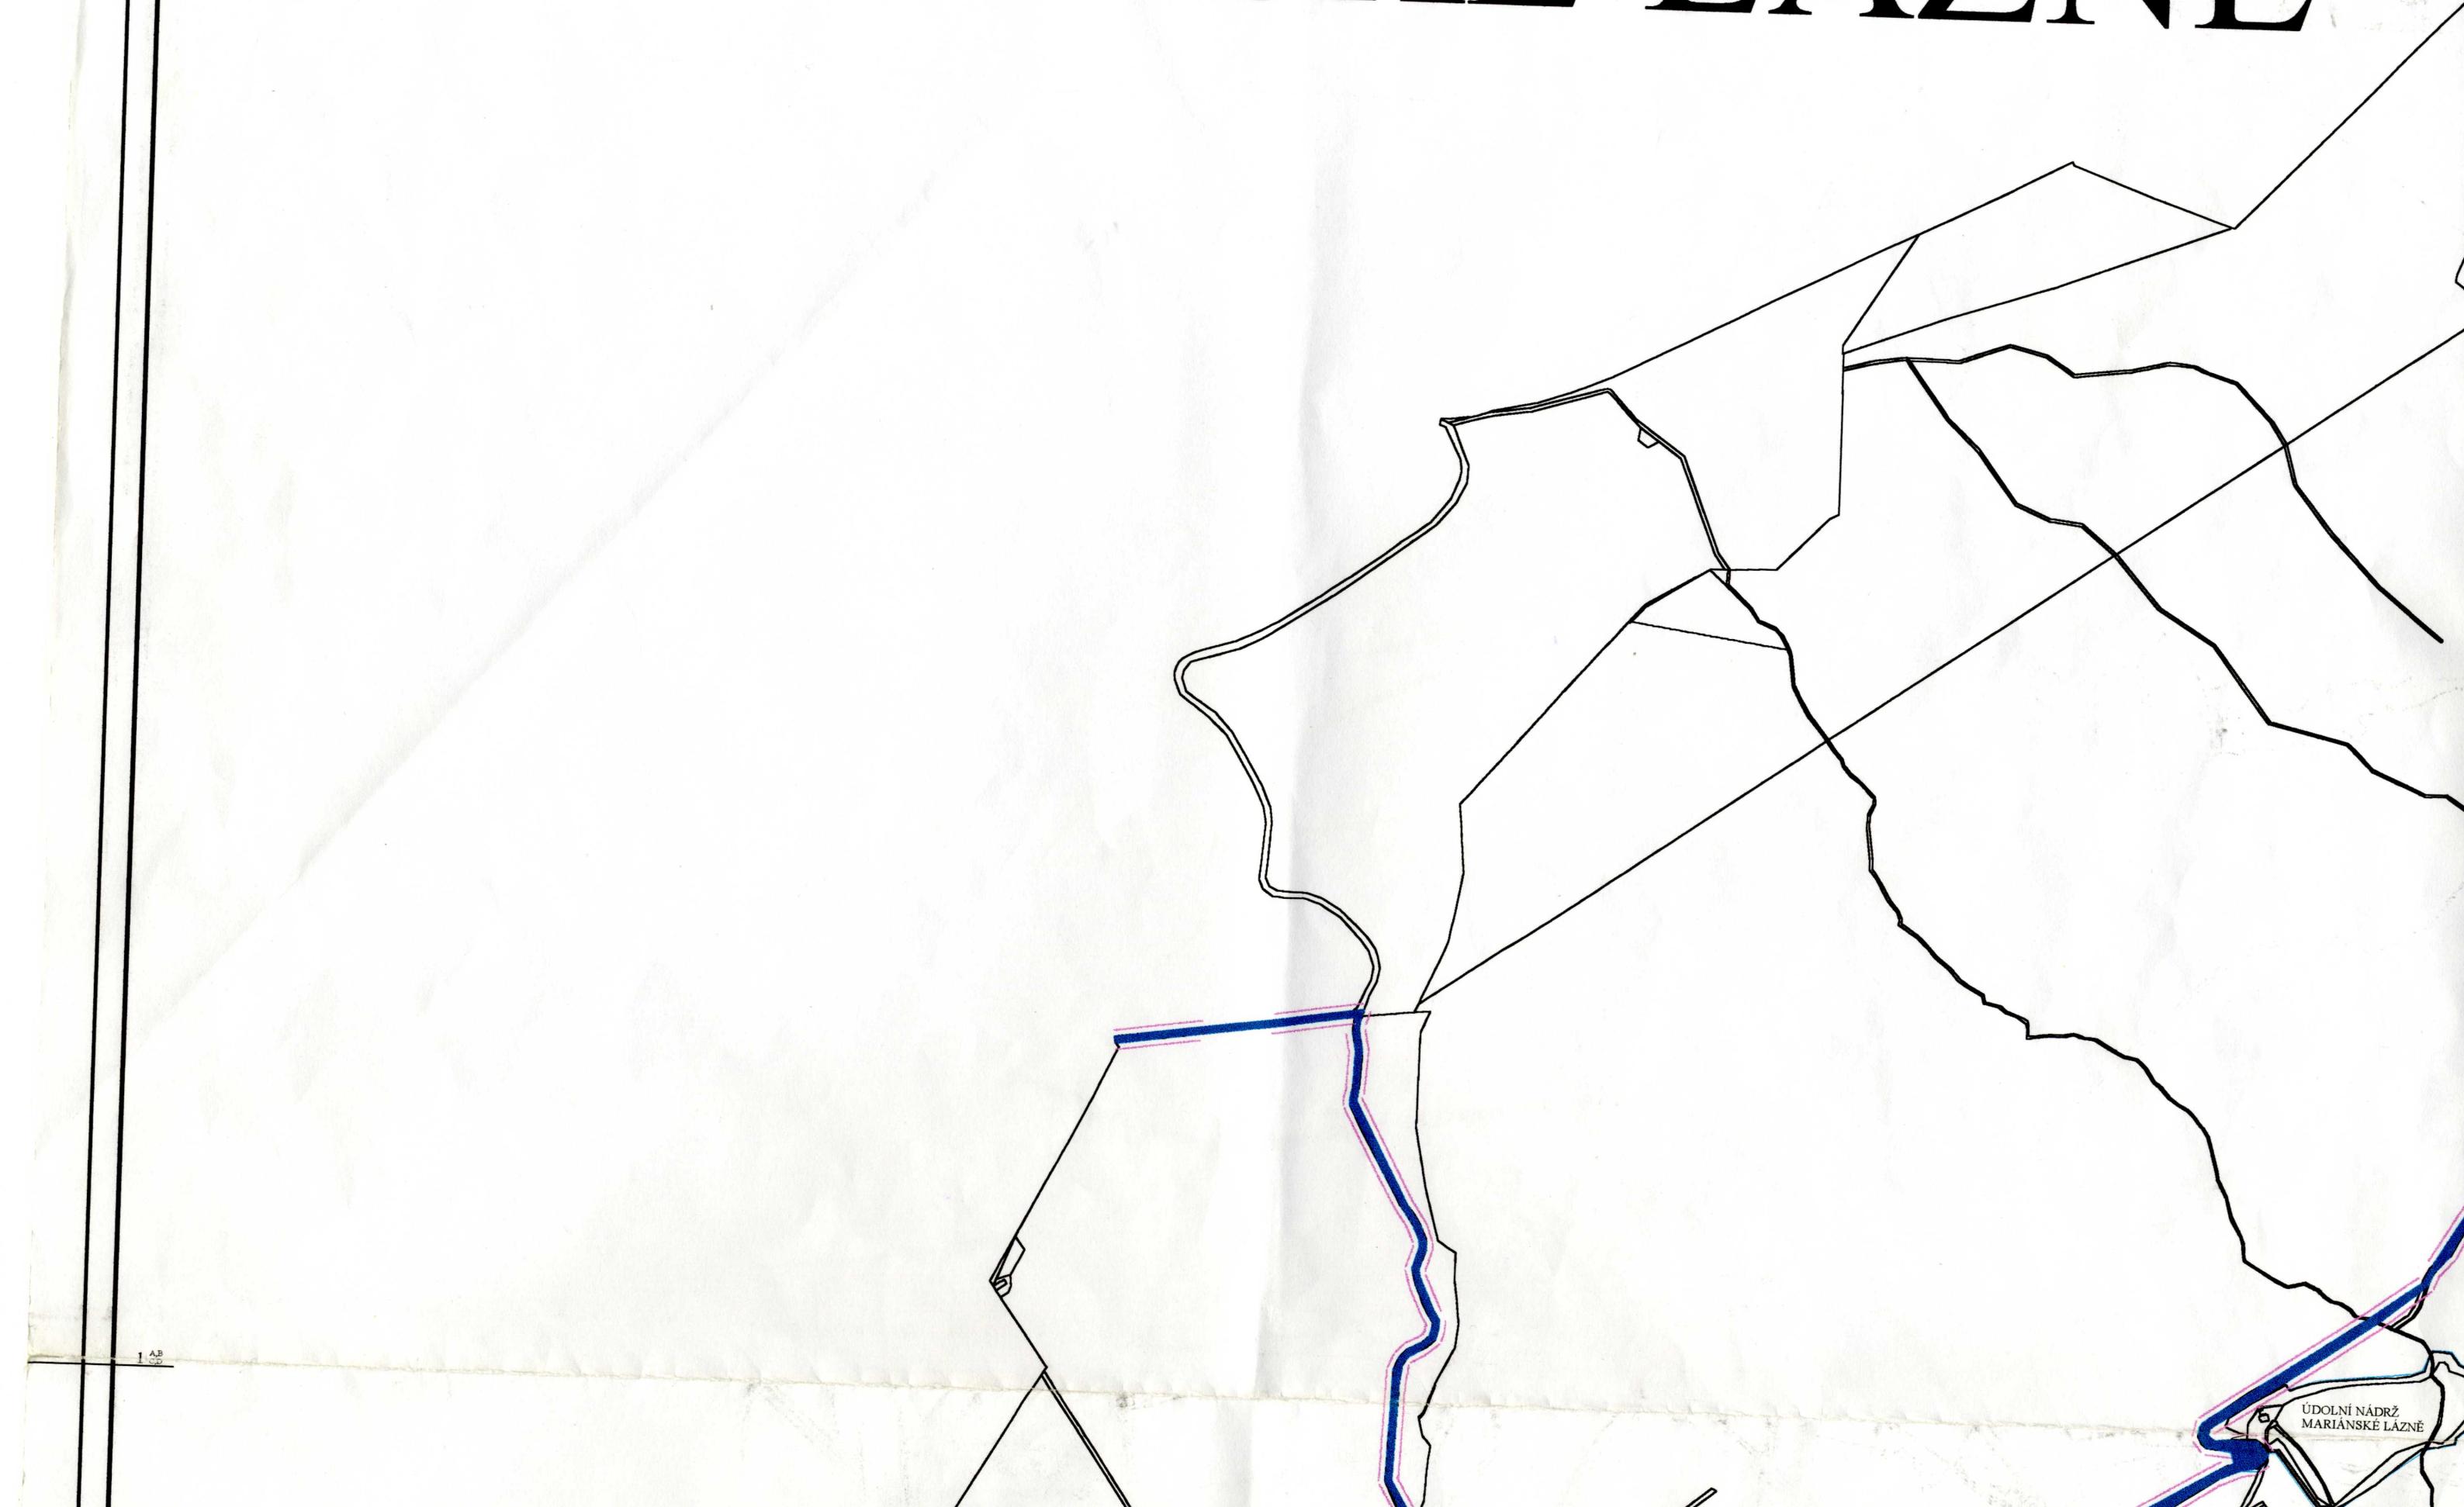


# ÚZEMNÍ PLÁN

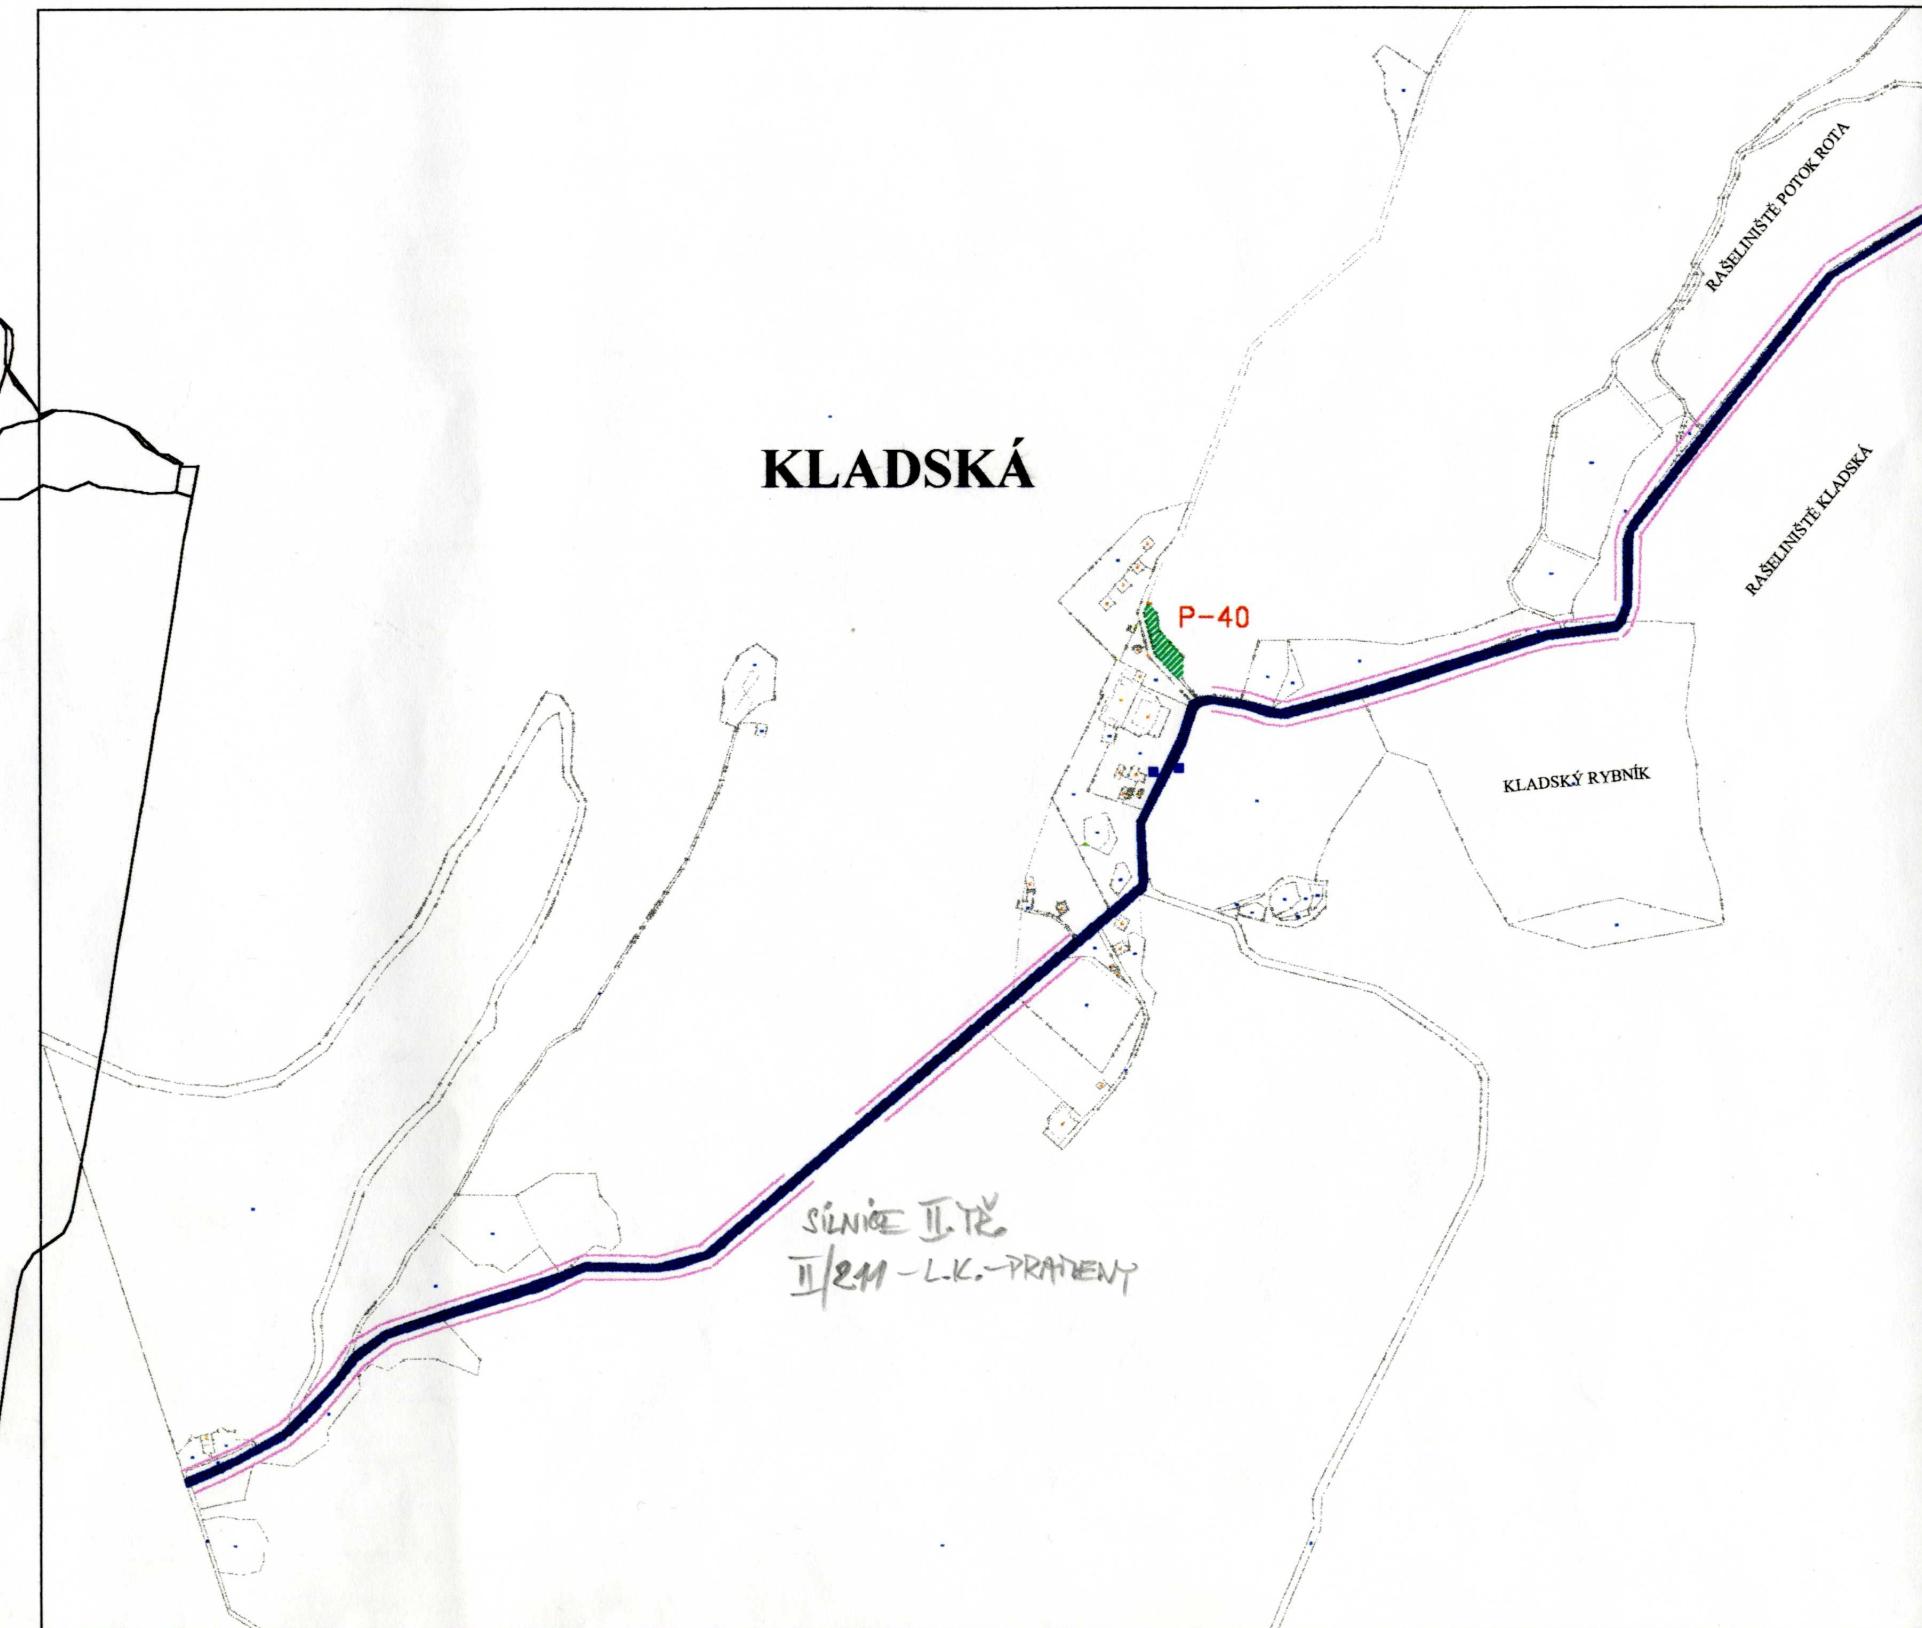





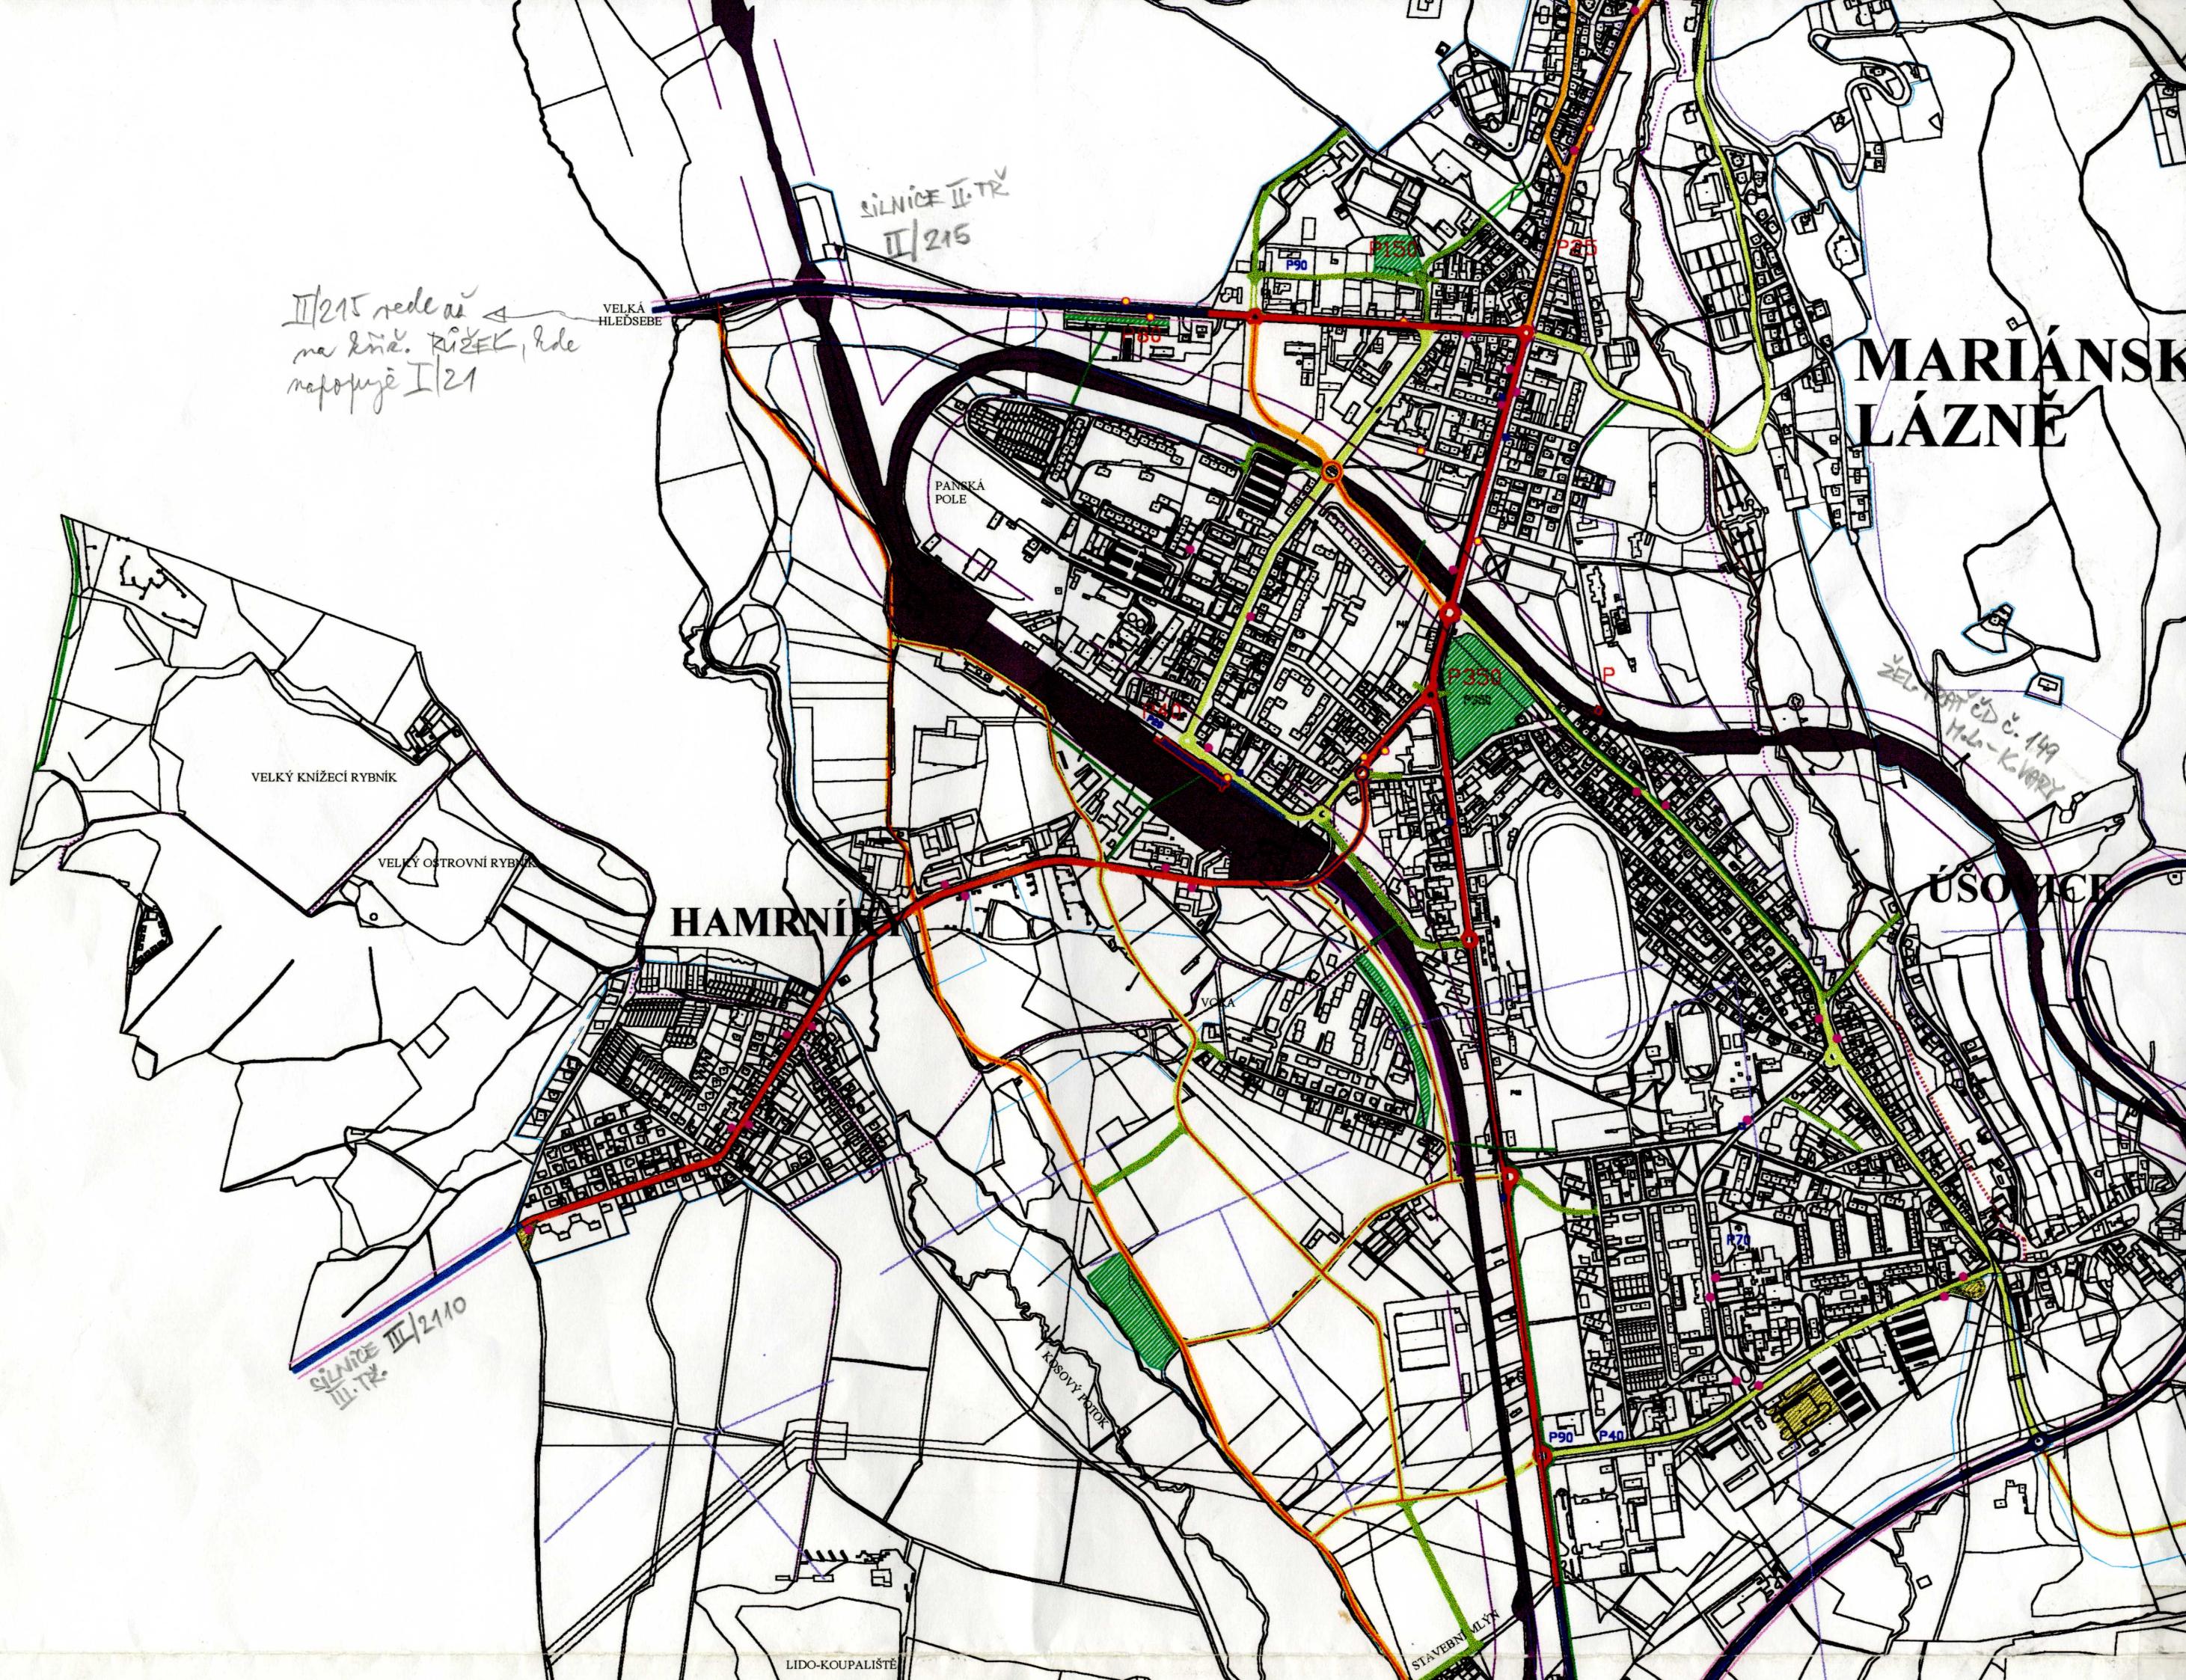




## Doprava

### Legenda

#### STAV NÁVRH

- |  |                         |  |
|--|-------------------------|--|
| [white]                                | [white]                 | Hranice současné zastavěného území                     |
| [white]                                | [light blue]            | Hranice zastavitelného území                           |
| [white]                                | [light purple]          | Hranice lázeňského území                               |
| Plochy a zařízení dopravy motoristické |                         |  |
| [dark blue]                            | [dark blue]             | Silnice II. třídy                                      |
| [blue]                                 | [blue]                  | Silnice III. třídy                                     |
| [red]                                  | [red]                   | Významné místní komunikace MK funkční třída B2         |
| [red]                                  | [red]                   | Významné místní komunikace MK funkční třída B3         |
| [orange]                               | [orange]                | Významné místní komunikace MK funkční třída C1         |
| [green]                                | [green]                 | Významné místní komunikace MK funkční třída C2         |
| [light green]                          | [light green]           | ostatní MK   |
| [green]                                | [green]                 | rezerva pro návrh nad rámec návrhového období          |
| Plochy a zařízení dopravy v klidu      |                         |  |
| P40                                    | [green diagonal lines]  | Plochy pro parkování a odstavování, kapacita           |
| P40                                    | [red]                   | Počet stání, který musí být zachován pro potřeby města |
| P200                                   | [red]                   | Počet stání v hromadné garáži                          |
| (P200)                                 | [red]                   | Počet stání v hromadné garáži - rezerva                |
| Plochy a zařízení hromadné dopravy     |                         |  |
| [dark blue]                            | [dark blue]             | regionální autobusová doprava                          |
| ■                                      | □                       | zastávky regionální AI                                 |
| [yellow diagonal lines]                | [yellow diagonal lines] | městská hromadná doprava                               |
| ●                                      | ○                       | zastávky MHD   |
| [dark purple]                          | [dark purple]           | železniční doprava                                     |
| [dark red]                             | [dark red]              | nádraží, zastávka                                      |

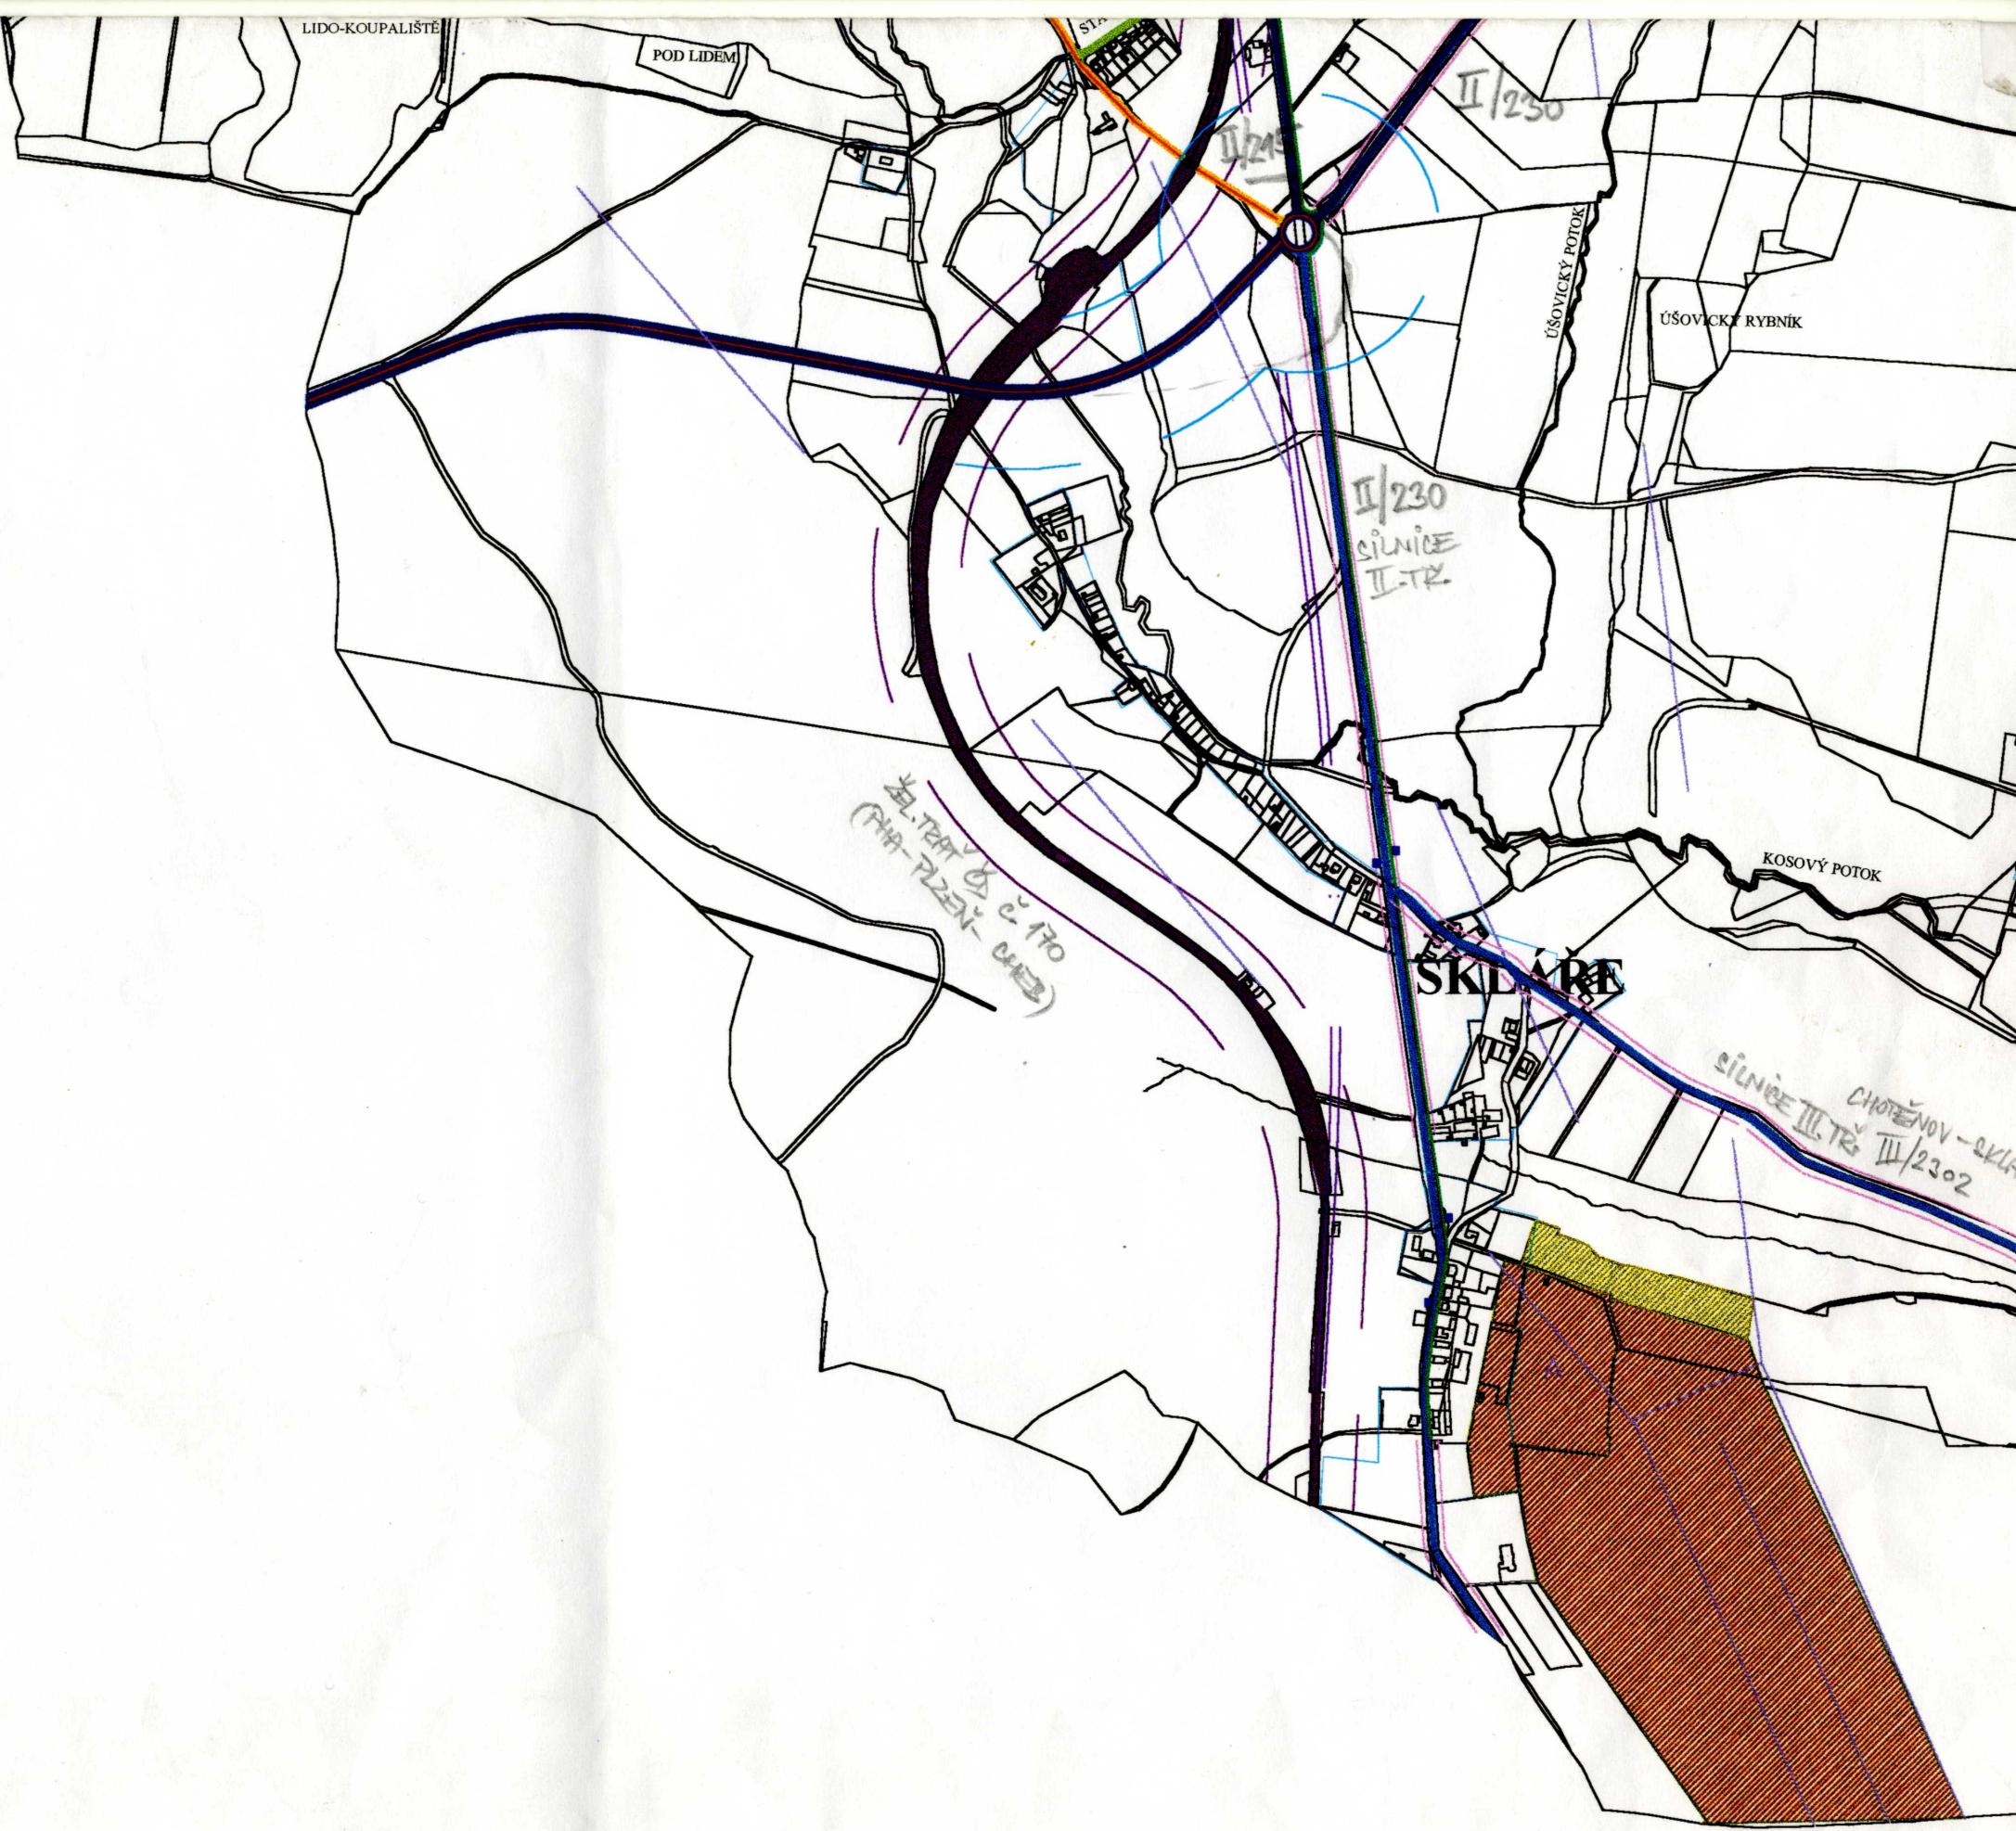

# STANOVISTE



- trasa upravy smerovana obouuku
- Plochy a zařízení nemotoristické dopravy
- chodníky a stezky pro chodce
- významné pěší trasy
- významné cyklistické trasy
- Plochy a zařízení letecké dopravy
- Letiště
- Ochranná pásmá a koridory
- ochranné pásmo pozemní komunikace dle zákona č.13/1997 Sb.
- ochranné pásmo železnice
- ochranná pásmá provozních plach letišť  
a ochranná pásmá letišť s výškovým omezením do výšky vodorovné roviny  
území chráněné pro výstavbu dopravních staveb  
pro křižovatku silnic II/215 a II/230



územní plán obce

MARIÁNSKÉ LÁZNĚ

autorský : *ing.arch. Ivan Štros*  
kolektiv           *ing.arch.Miroslav Míka*  
                      *ing arch. Dalibor Urbanec*

IČO      1240 3725

specializace: *ing. Luděk Bartoš, ing. Jan Hovorka*

návrh dopravního řešení

datum : 2003

měřítko : 1 : 10 000

objednatel : město Mariánské Lázně

číslo výkresu : B. 1.