



# větev 1

## ŘEZ 1-1

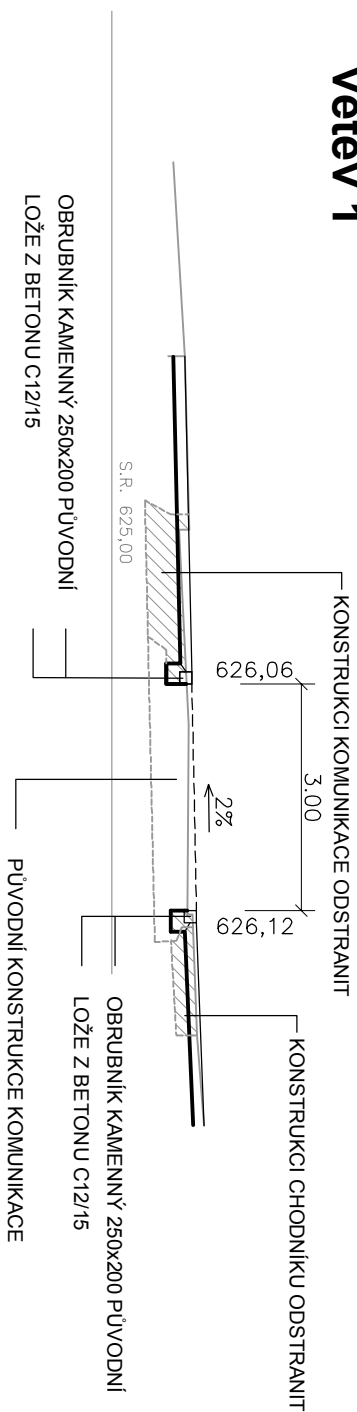


### Větev 3

## ŘEZ 3-1

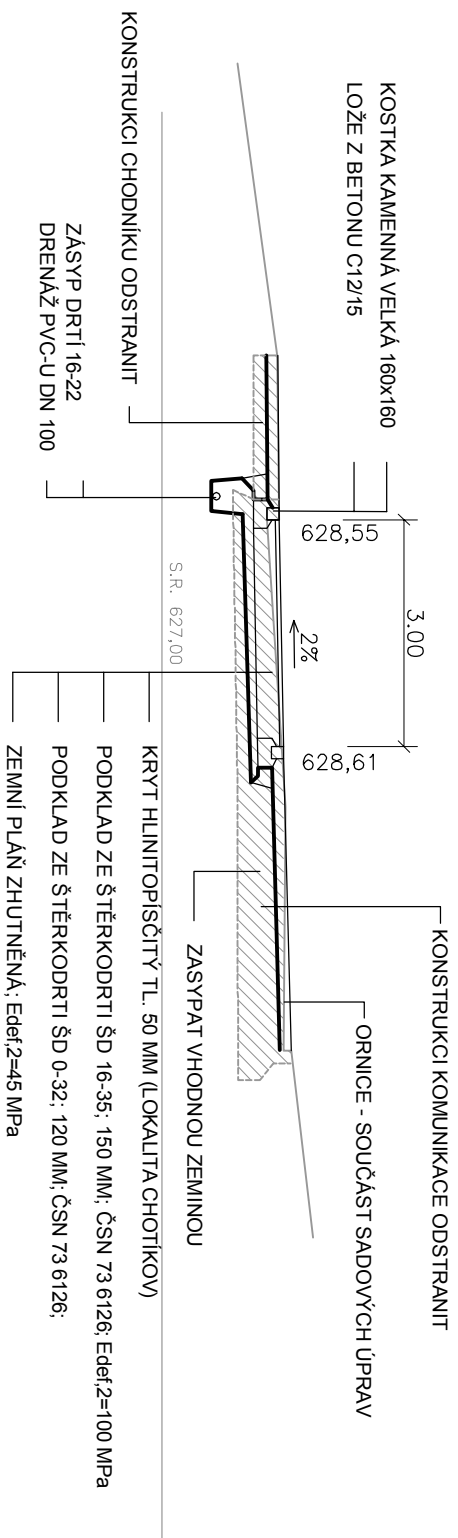

# plocha V

## ŘEZ V-1

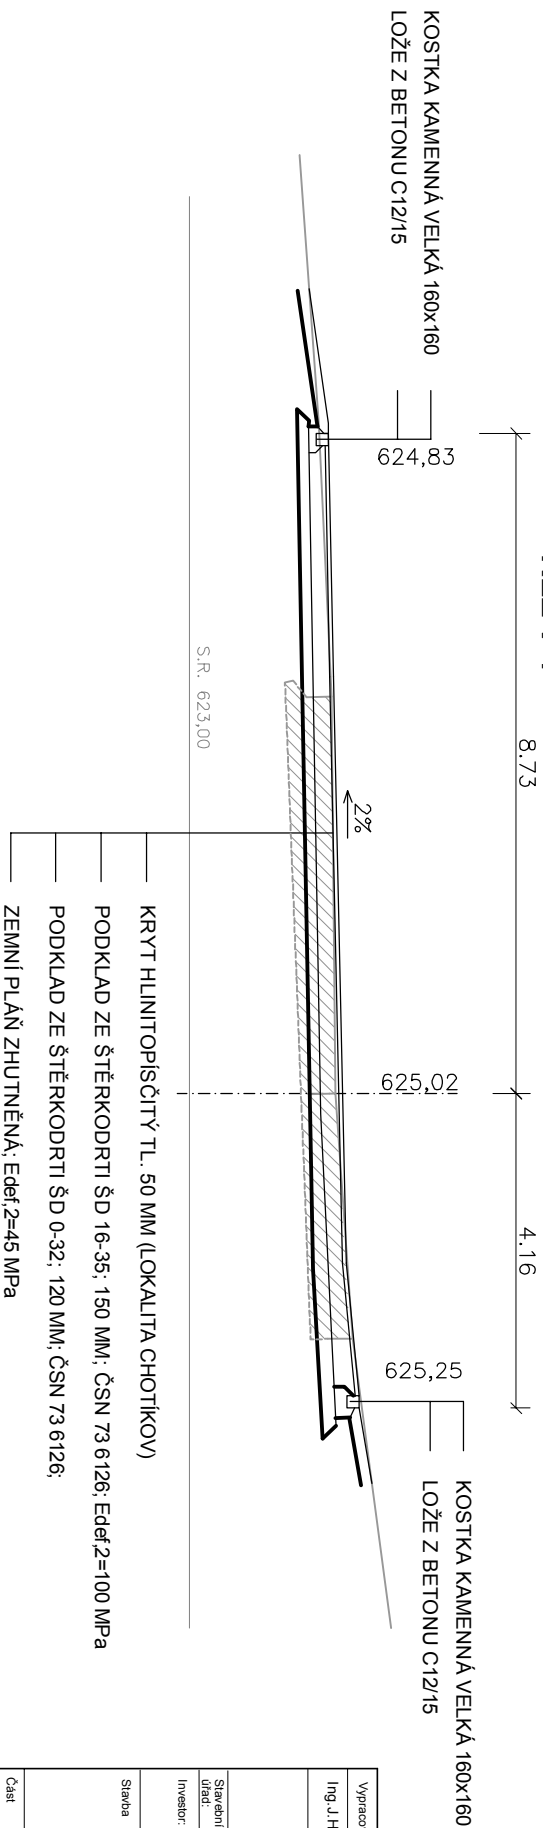

Výpracováno		Odpovědný projektant	Vedoucí projektu	Ověřil autorizovanou osobou:
Ing. J. Hovorka	Ing. J. Hovorka	Ing. V. Dufek		
Stavění úřad:	Mariánské Lázně			
Investor:	Město Mariánské Lázně			
Stránka	Formát A4			
	Datum	2A4	Číslo 65	
	Stupeň PD	PSP		
Číslo	SO 03	REDUKCE ZVÍMČENÝCH CHODNÍKŮ	Číslo zakázky	13/12
Obsah	VZOROVÉ PŘÍČNÉ ŘEZY		Měřítko	1:100
		Č. výkresu:		
		03.03		

ING. JAN HOVORKA			
PROJEKTOVÁNÍ DOPRAVNÍCH STAVĚ			
Podhorcká 881, 353 01 Mariánské Lázně			
ICO 11383402			
tel. 354602863			
hovorka.m@seznam.cz			