



vzorový příčný řez 1:50
ÚPRAVA KOMUNIKACE MÁNESOVA

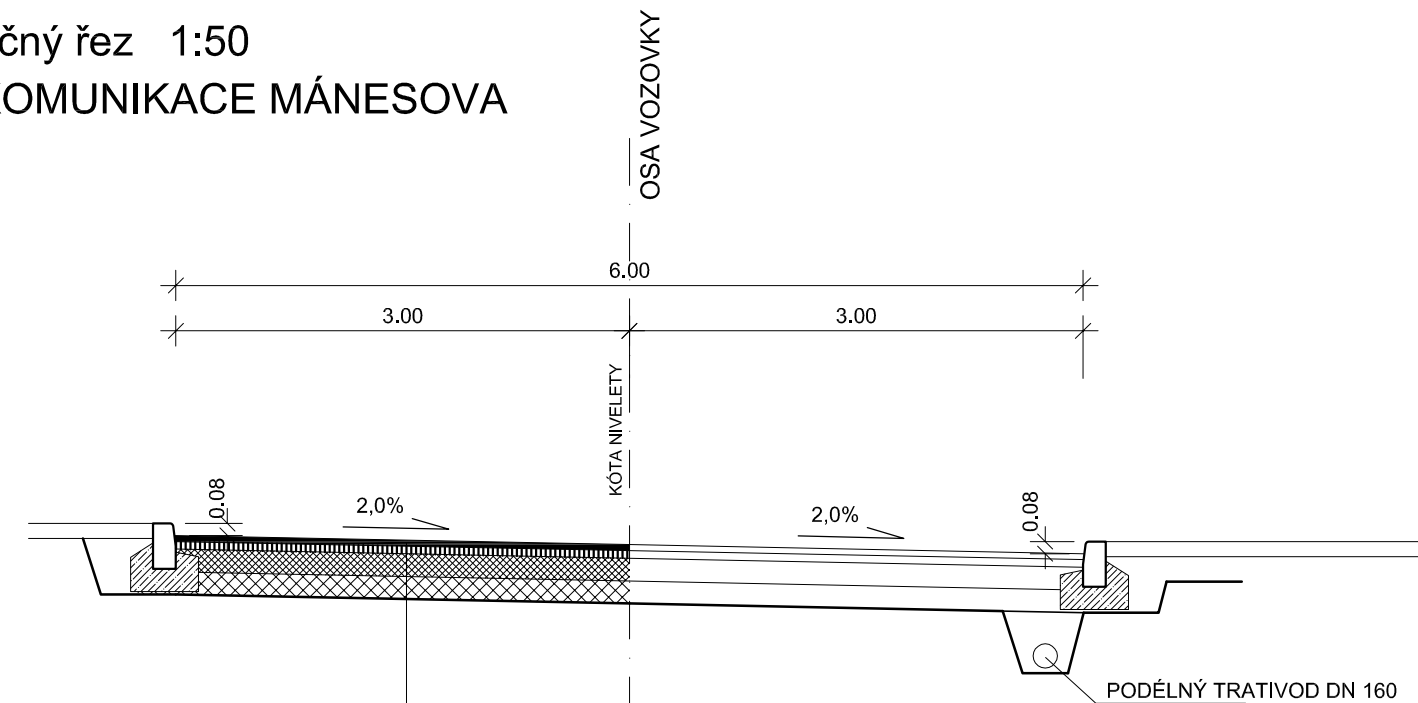


ASFALTOVÝ BETON STŘEDNĚZRNNÝ	ACO 11 ČSN 73 6121	40mm
ASFALTOVÝ BETON PRO PODKL. VRSTVY	ACP 16+ ČSN 73 6121	50mm
ŠTĚRKODRŤ	ŠD-A ČSN 73 6126	150mm
ŠTĚRKODRŤ	ŠD-B ČSN 73 6126	150mm
CELKEM		390mm

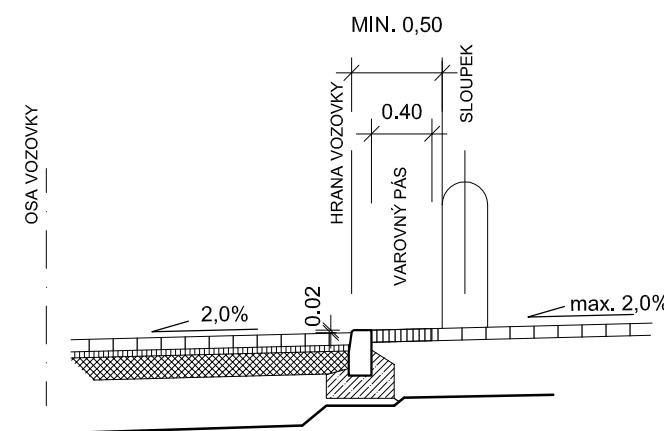


DETAIL NAPOJENÍ CHODNÍKU NA VOZOVKU
1:50


podélný řez 1:50
PŘIPOJENÍ OBYTNÉ ZÓNY - CHODNÍKOVÝ PŘEJEZD

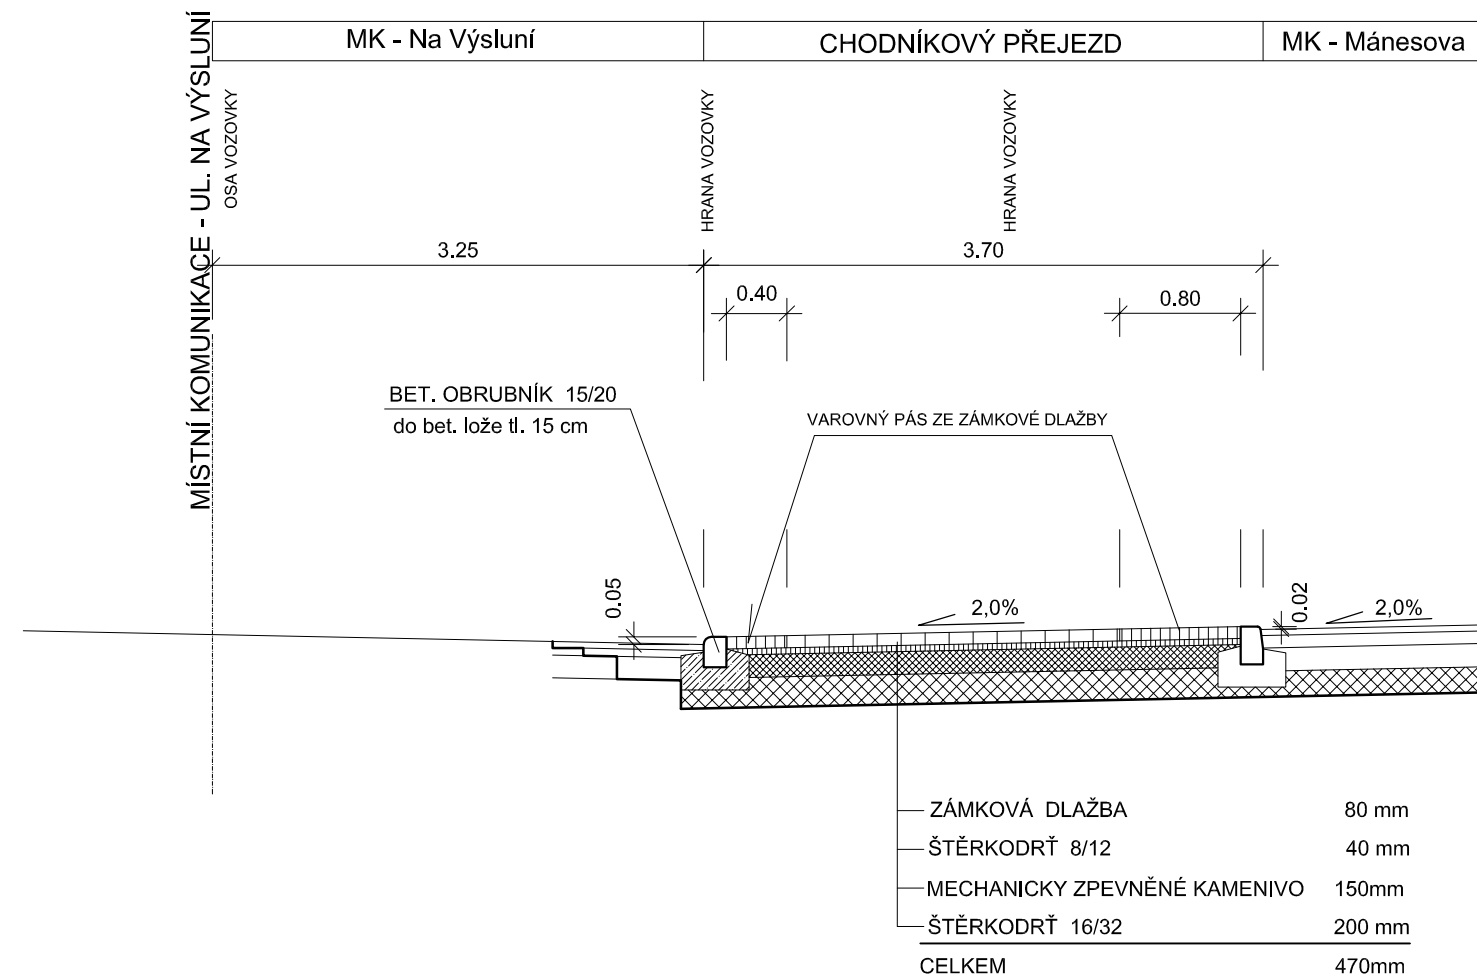

ZÁMKOVÁ DLAŽBA	80 mm
ŠTĚRKODRŤ 8/12	40 mm
MECHANICKY ZPEVNĚNÉ KAMENIVO	150mm
ŠTĚRKODRŤ 16/32	200 mm
CELKEM	470mm

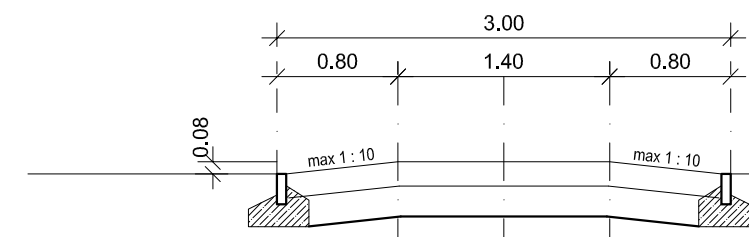


DETAIL ZPOMALOVACÍHO POLŠTÁŘE - PODÉLNÝ ŘEZ
1:50

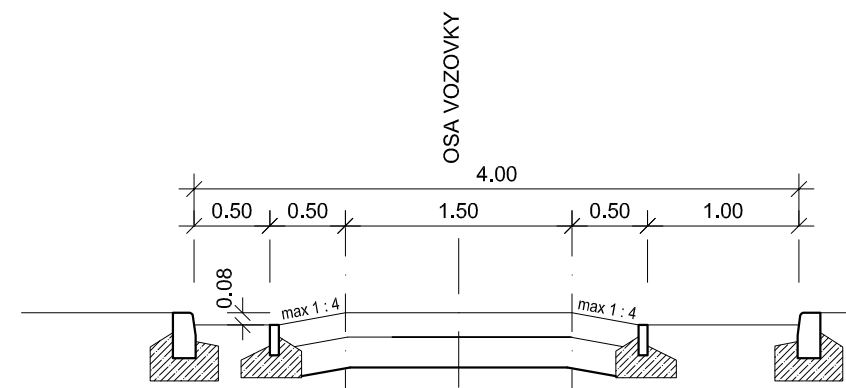

DETAIL ZPOMALOVACÍHO POLŠTÁŘE - PŘÍČNÝ ŘEZ
1:50

PARKOVIŠTĚ - VZOROVÝ PŘÍČNÝ ŘEZ 1:50

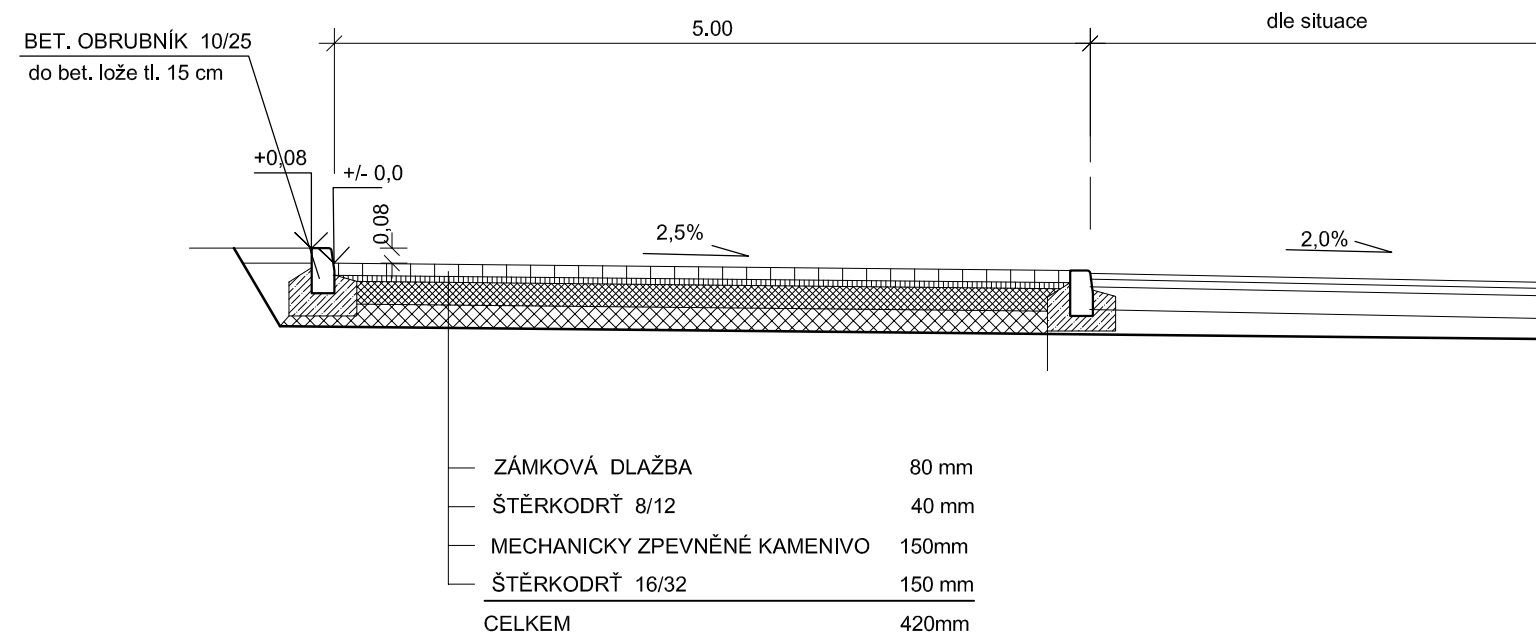

ZÁMKOVÁ DLAŽBA	80 mm
ŠTĚRKODRŤ 8/12	40 mm
MECHANICKY ZPEVNĚNÉ KAMENIVO	150mm
ŠTĚRKODRŤ 16/32	150 mm
CELKEM	420mm

INDEX	ZMĚNA	DATUM	JMÉNO	PODPIS

Vedoucí projektant	Košan Jan Ing.	Vedoucí zakázky	Košan Jan Ing.	1:50
Projektant	Košan Jan Ing.	Technická kontrola		
bpo [®] BPO spol. s r.o. Lidická 1239 363 17 OSTROV Tel.: +420353675111 Fax: +420353612416 projekty@bpo.cz www.bpo.cz		ZAKÁZKA: Rozšíření parkovacích ploch Panská pole - II. etapa ČÁST (SO,PS): PROJEKTOVÁ DOKUMENTACE PRO STAVEBNÍ POVOLENÍ A VÝBĚR ZHOTOVITELE OBSAH: VZOROVÉ PŘÍČNÉ ŘEZY OBJEDNATEL: Město Mariánské Lázně		Počet A4 4 Stupeň projektu PST Datum dokončení 16.12.2013 Číslo zakázky 7640-25 Číslo archivní: BPO 5-81864