




PUDORYS:

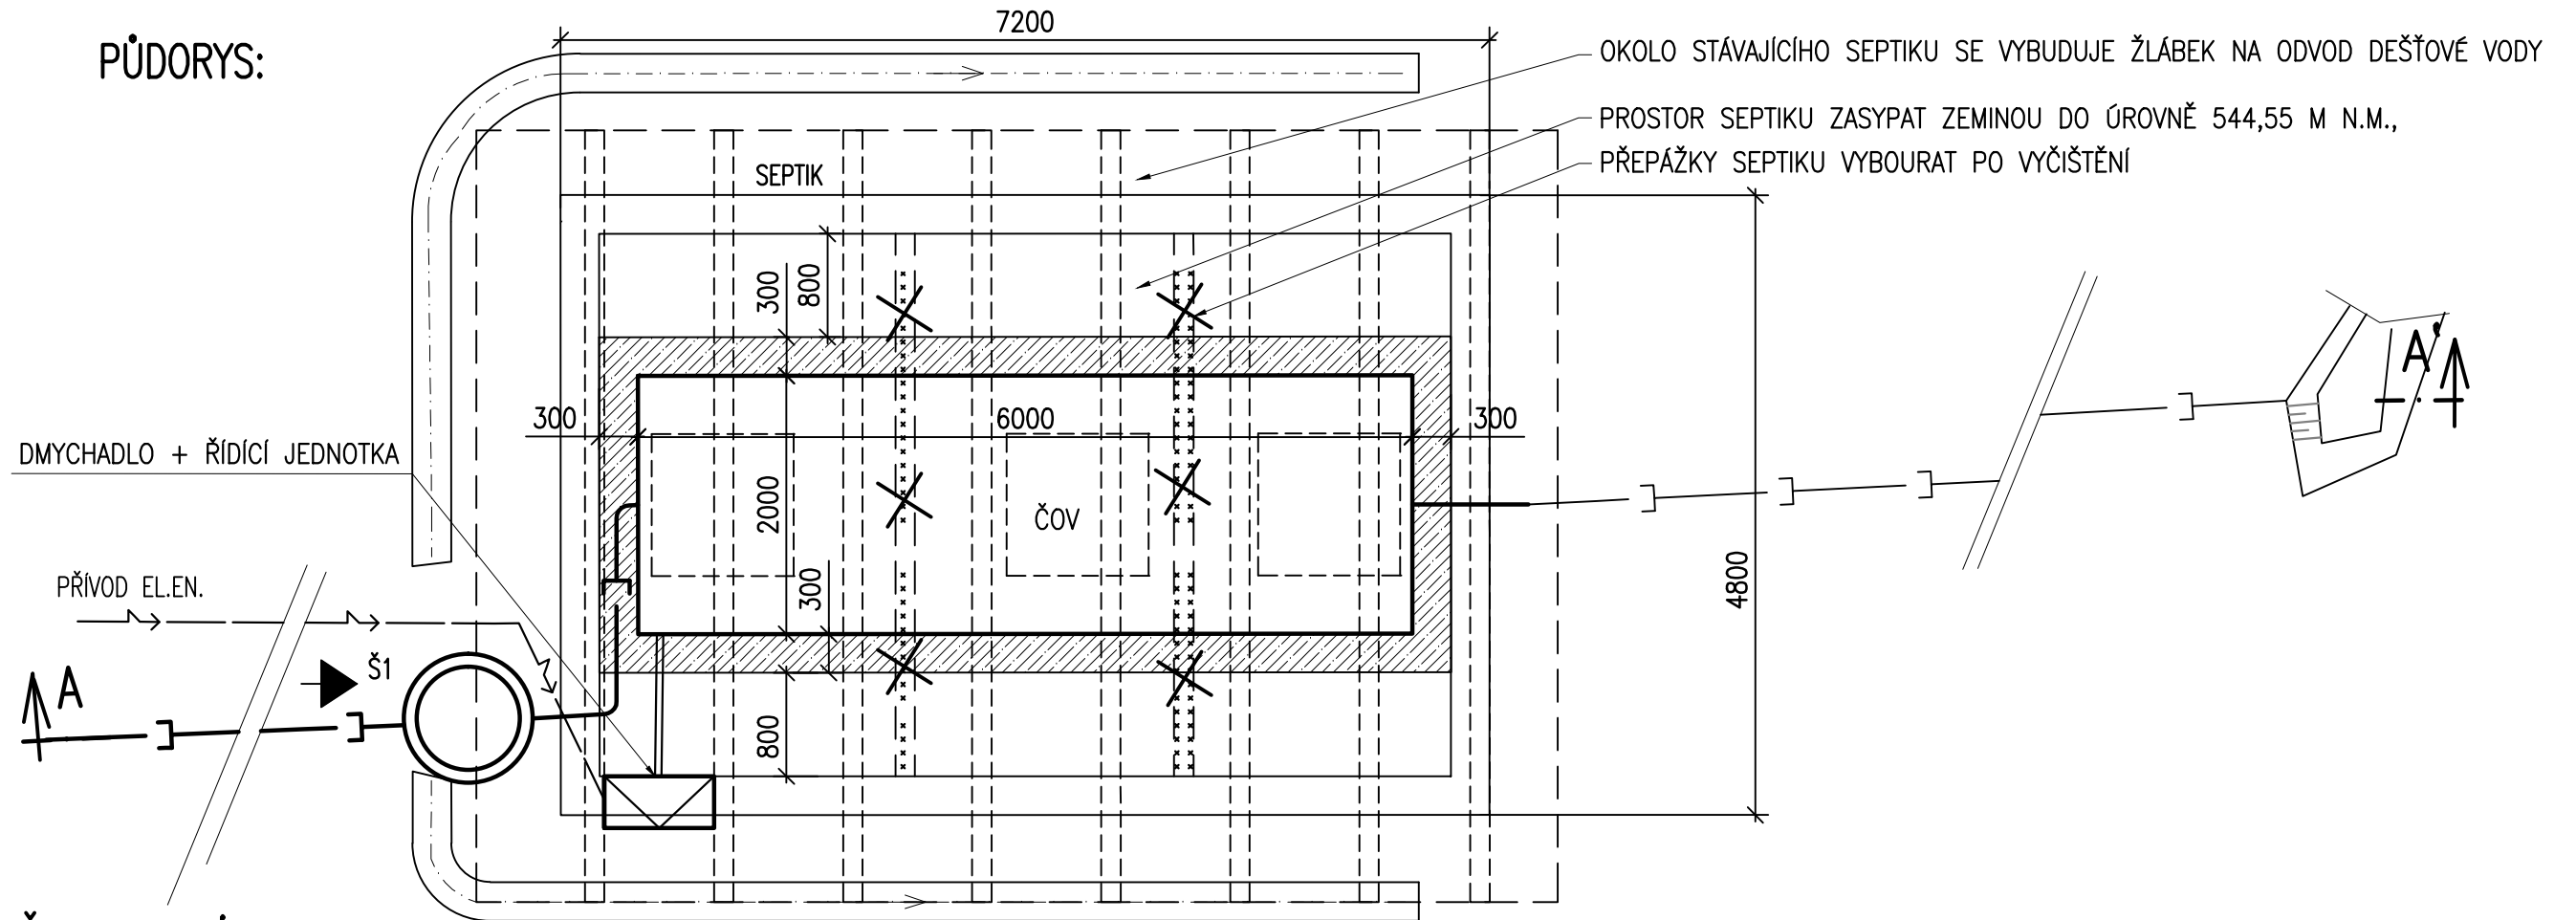

ŘEZ A – A':

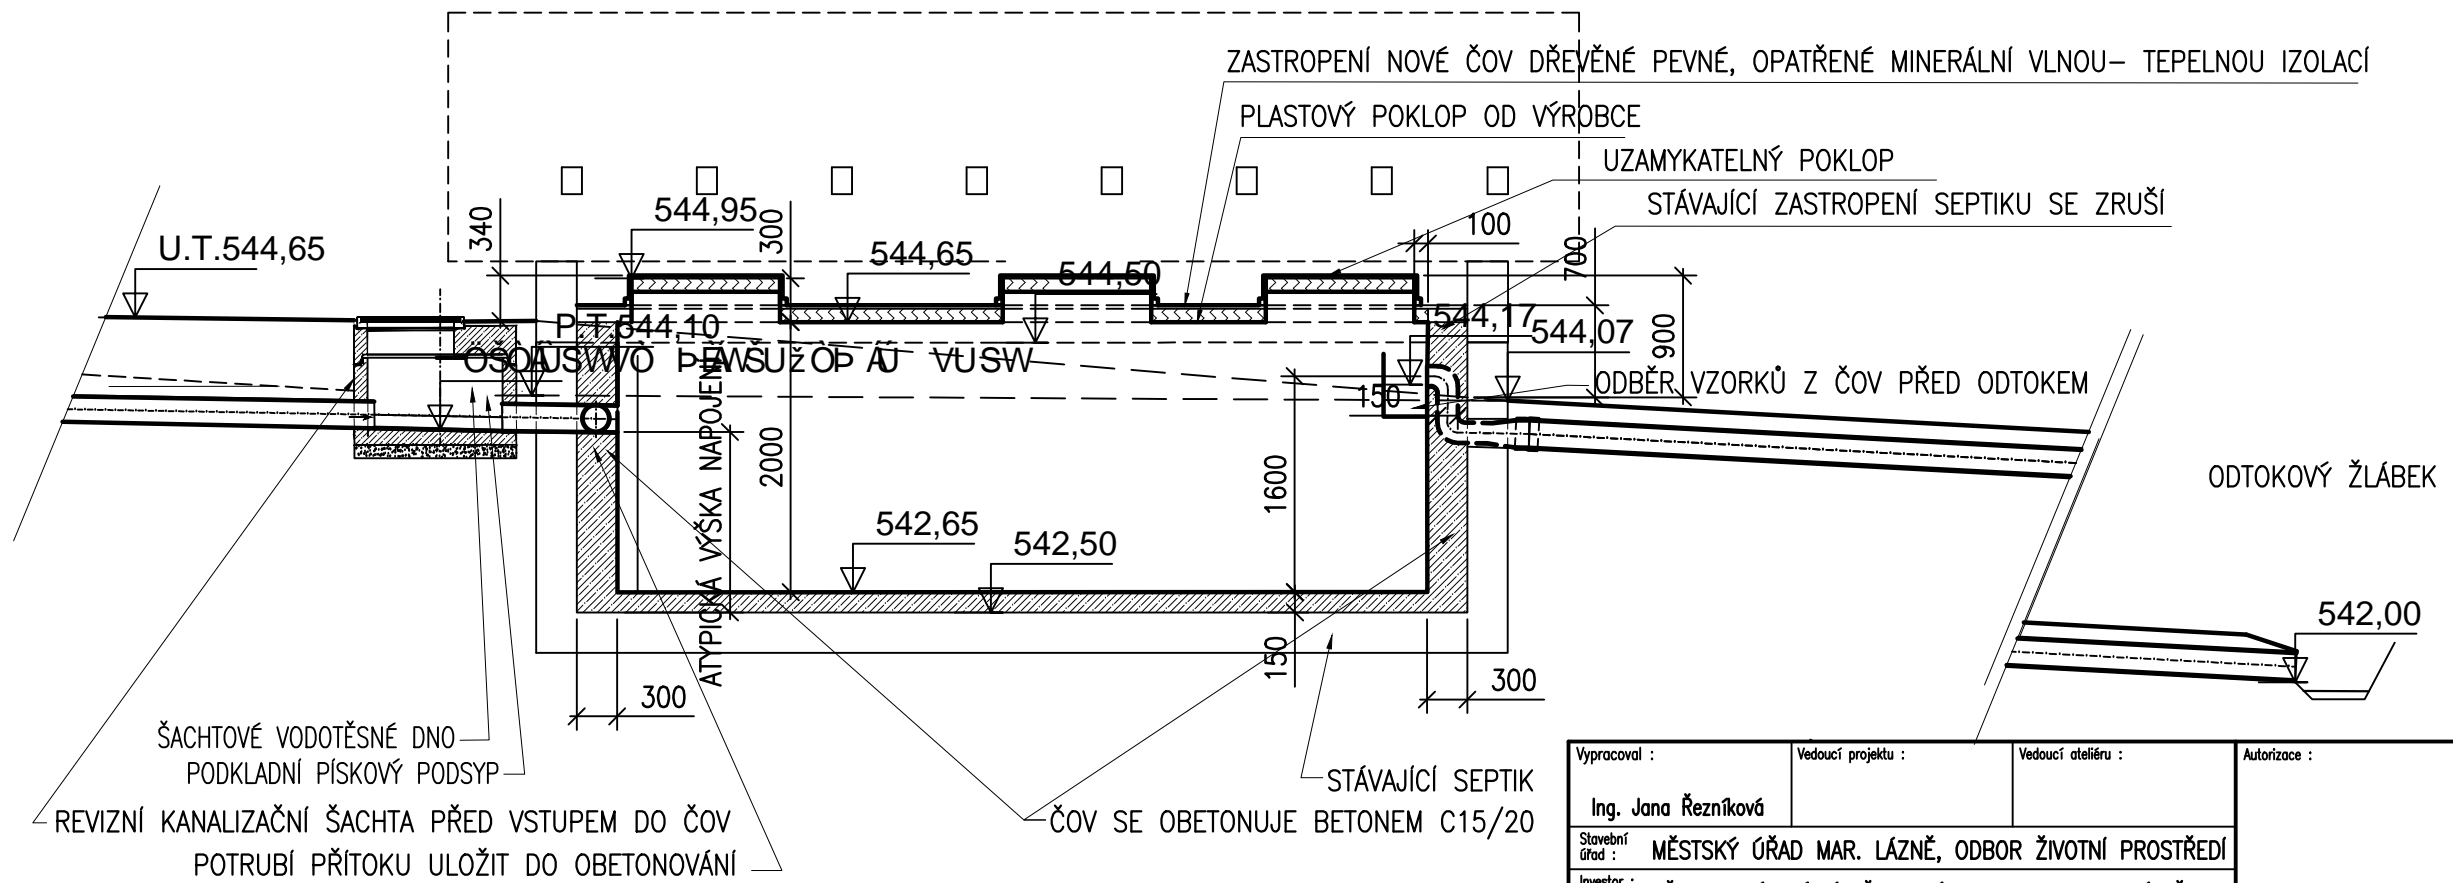

ULOŽENÍ ČOV DLE POKYNŮ VÝROBCE NÁDRŽE

Vyracoval : Ing. Jana Řezníková		Vedoucí projektu :		Vedoucí ateliéru :		Autorizace :		 <p>VODOHOSPODÁŘSKÉ STAVBY Ing. Jana Řezníková Hubboka 10 405 01 Dačín II tel. 775 125 815 http://www.janareznikova.cz</p>	
Stavební úřad : MĚSTSKÝ ÚŘAD MAR. LÁZNĚ, ODBOR ŽIVOTNÍ PROSTŘEDÍ		Investor : MĚSTO MARIÁNSKÉ LÁZNĚ, RUSKÁ 150, 353 01 MAR. LÁZNĚ		Stavba : ČOV PRO KOUPALIŠTĚ LIDO V MAR. LÁZNÍCH NA P.P.Č. 1113/2 V K.Ú. ÚŠOVICE		Formát : 2 A4		Datum : 01/2017	
Část :		Obsah : D.03 VÝKRES OSAZENÍ ČOV		Stupeň: DSP		Číslo zakázky: 225/16		Číslo výkresu : D.03	
				Měřítko : 1 : 50					