

Výkres vytvořil program profil,  
KATASTRY  
ČÍSLO PARCELY–NÁZEV ULICE  
DRUH POVRCHU  
VZDÁLENOSTI ŠACHET  
OZNAČENÍ ŠACHET

SMĚROVÉ POMĚRY

LEGENDA TYPŮ ČAR  
PŮVODNÍ TERÉN  
UPRAVENÝ TERÉN

MĚŘÍTKA 1:200/50

KÓTA UPRAVENÉHO TERÉNU

HLOUBKA VÝKOPU

KÓTA VÝKOPU


HLOUBKA DNA POTRUBÍ

KÓTA DNA POTRUBÍ


KÓTA PŮVODNÍHO TERÉNU

SROVNÁVACÍ ROVINA

STANIČENÍ [km/m]  
PROFIL[mm]–MATERIÁL–DÉLKA[m]  
SKLON[promile]–DÉLKA[m]  
ULOŽENÍ  
KAPACITNÍ PRŮTOK[l/s]–RYCHLOST[m/s]  
NÁVRHOVÝ PRŮTOK[l/s]–RYCHLOST[m/s]

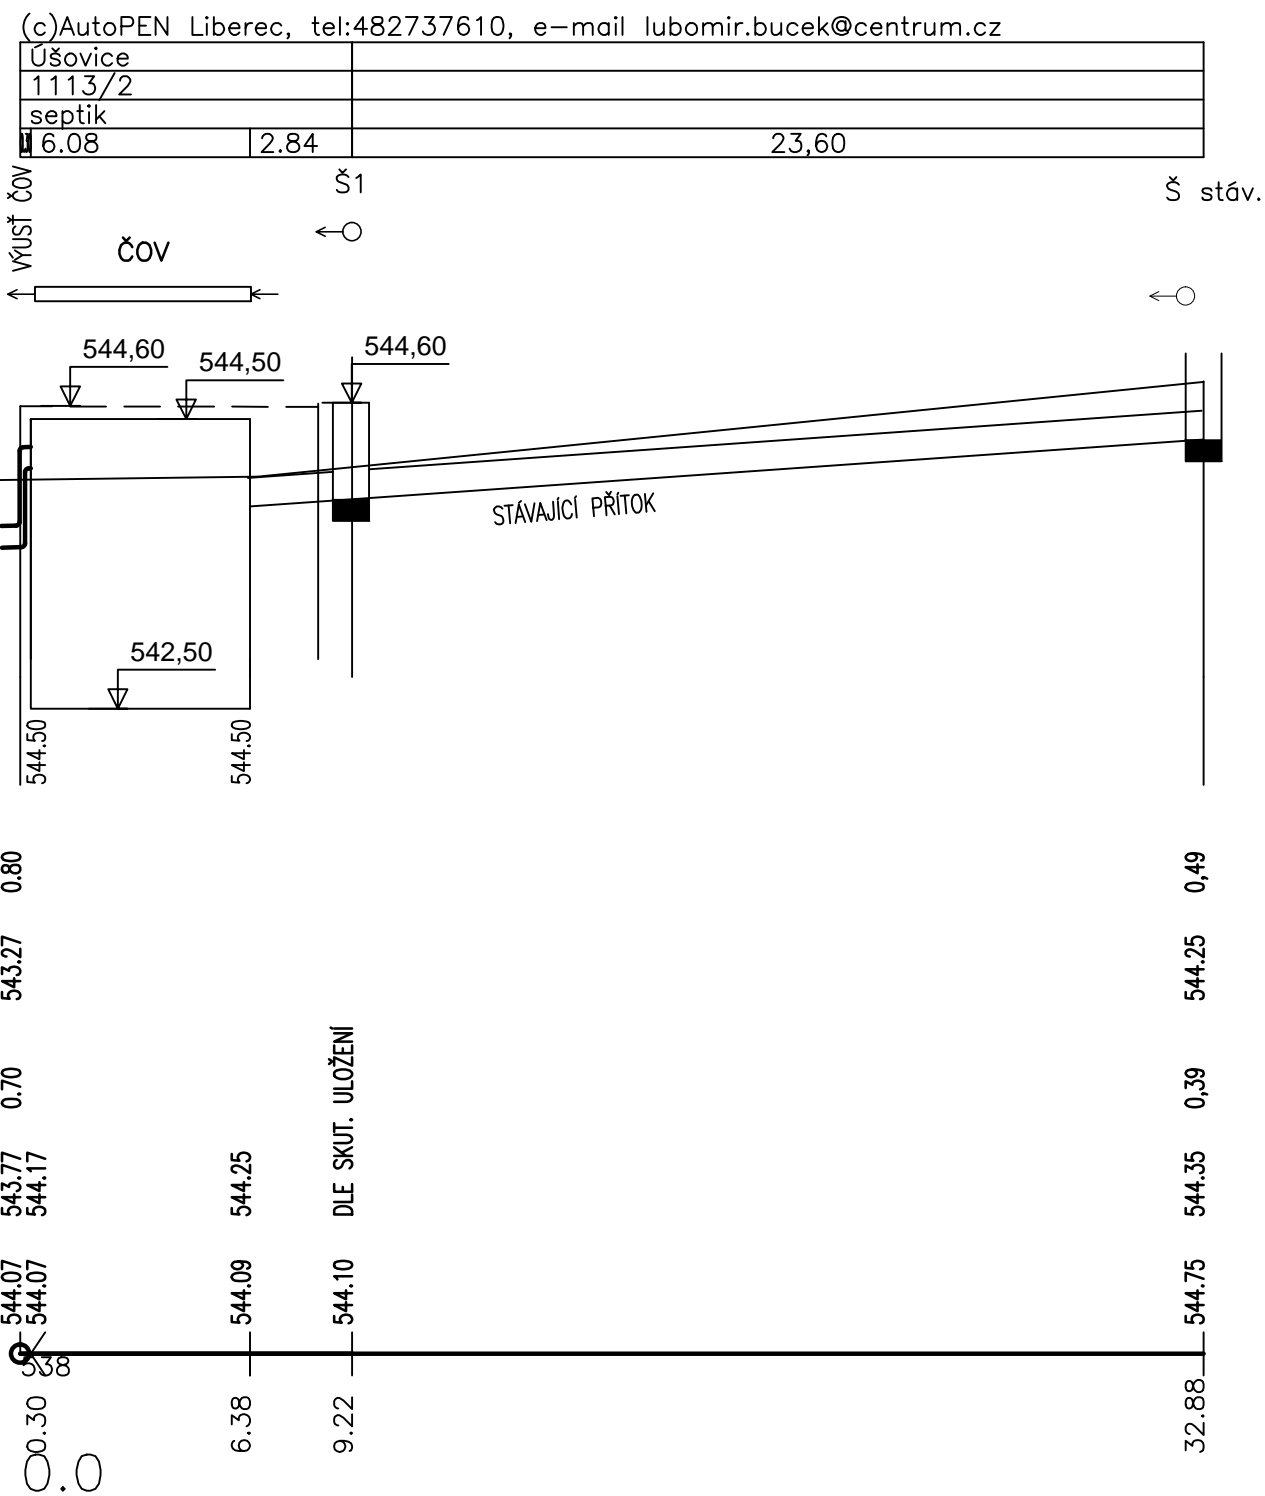

PVC 150		DN200–kamenina–23,66
	33.6–8.92	10–2,8 3.0–23,6
	písek	
	61.26–1.95	

Vypracoval :		Vedoucí projektu :		Vedoucí ateliéru :		Autorizace :		<div></div> <div>VODOHOSPODÁŘSKÉ STAVBY Ing. Jana Řezníková Hluboká 10 405 02, Dačice II tel., fax: 412 513150 <a href="http://www.janareznikova.cz">http://www.janareznikova.cz</a></div> <div>Part:</div>		
Ing. Jana Řezníková										
Stavební úřad :		MĚSTSKÝ ÚŘAD MAR. LÁZNĚ, ODBOR ŽIVOTNÍHO PROSTŘEDÍ								
Investor :		MĚSTO MARIÁNSKÉ LÁZNĚ, RUSKÁ 155, 353 01 MARIÁNSKÉ LÁZNĚ								
Stavba :		ČOV PRO KOUPALIŠTĚ LIDO V MAR. LÁZNÍCH NA P.P.Č. 1113/2 V K.Ú. ÚŠOVICE								
Část:				Formát :		A4		Datum :	05/2016	
Obsah:		D.02		PODÉLNÝ PROFIL VNĚJŠÍ KANALIZACE		Stupeň:		DSP	Číslo zakázky:	225/16
						Měřítko :		1 : 200/50	Číslo výřezu :	D.02