


VZOROVÉ PŘÍČNÉ ŘEZY

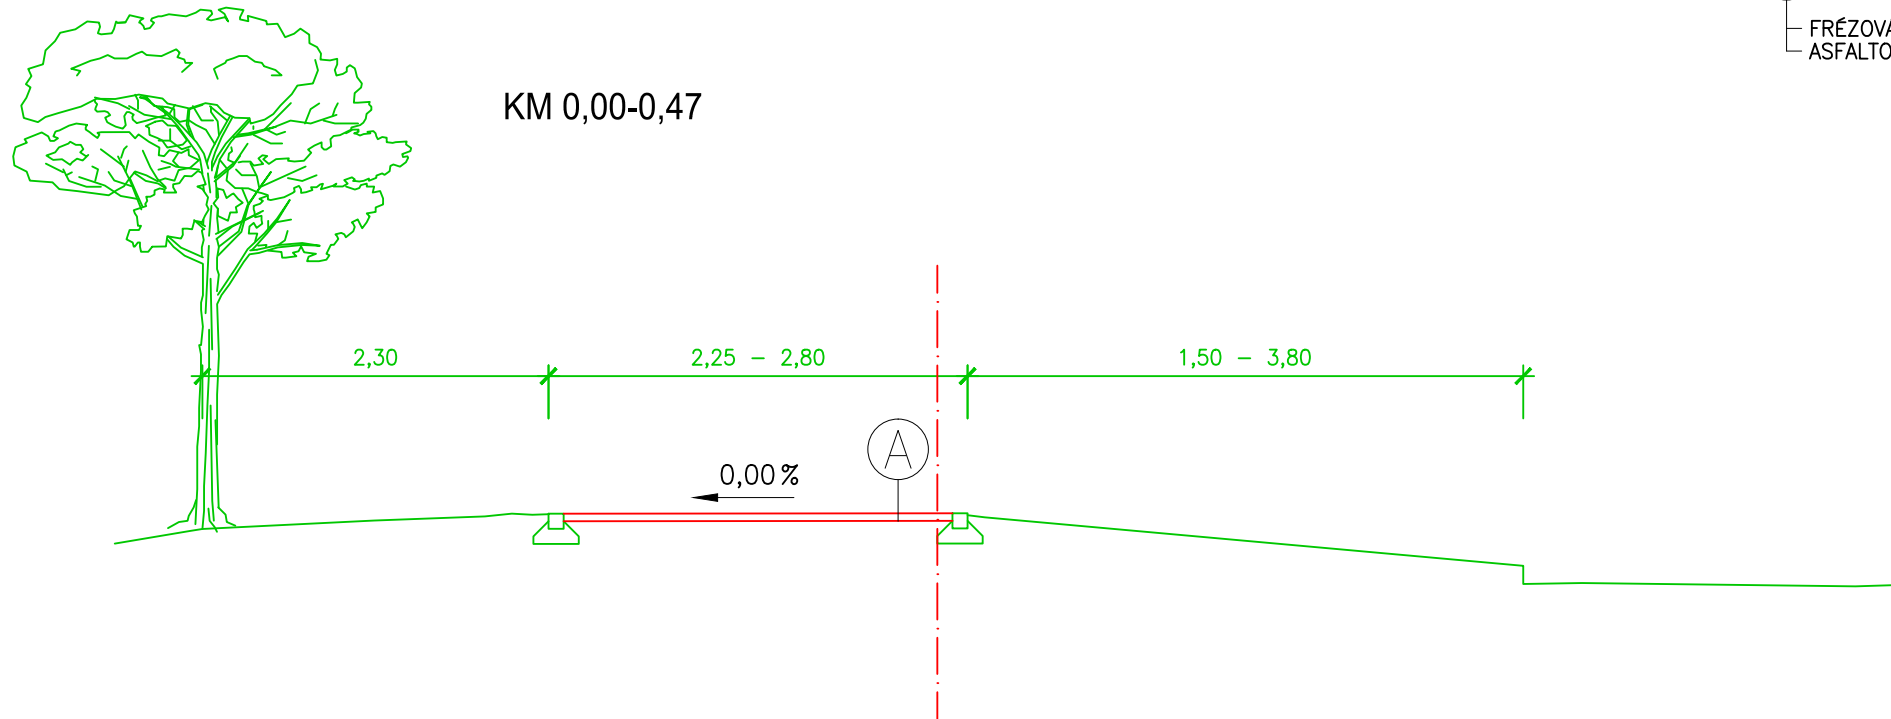


KM 0,00-0,47

A

FRÉZOVÁNÍ – ASFALTOVÝ BETON		60 mm
ASFALTOVÝ BETON PRO OBRUSNOU VRSTVU	ACO 11	60 mm

KM 0,47-1,12

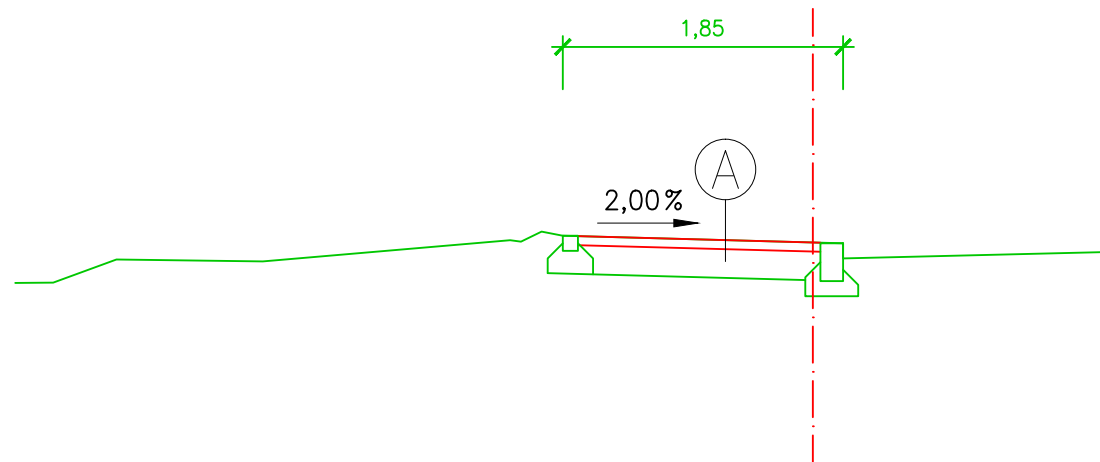

B

Vypracoval: ING.JIŘÍ OBOZHENKO	Zodp. projektant: ING.JIŘÍ OBOZHENKO	HIP: ING.JIŘÍ OBOZHENKO
podpis:	podpis:	podpis:
Obec: MARIÁNSKÉ LÁZNĚ, VELKÁ HLEDŠEBE	Kraj: KARLOVARSKÝ	
Objednatel: MĚSTO MARIÁNSKÉ LÁZNĚ		
<div>Oprava chodníku v úseku Mariánské Lázně – Velká Hledšebe</div>		
Zakázka:		
Název přílohy: VZOROVÉ PŘÍČNÉ ŘEZY		
Zhotovitel: ING. JIŘÍ OBOZHENKO nábr. Jana Palacha 1024/26 360 01 Karlovy Vary tel. 774 435 275 projekce@oboz.cz		
Č. zakázky:	17/10	
Datum:	08/2017	
Formát:	2xA4	
Měřítko:	1:50	
Stupeň PD:	PDPS	
Číslo přílohy:	Souprava:	
3		